


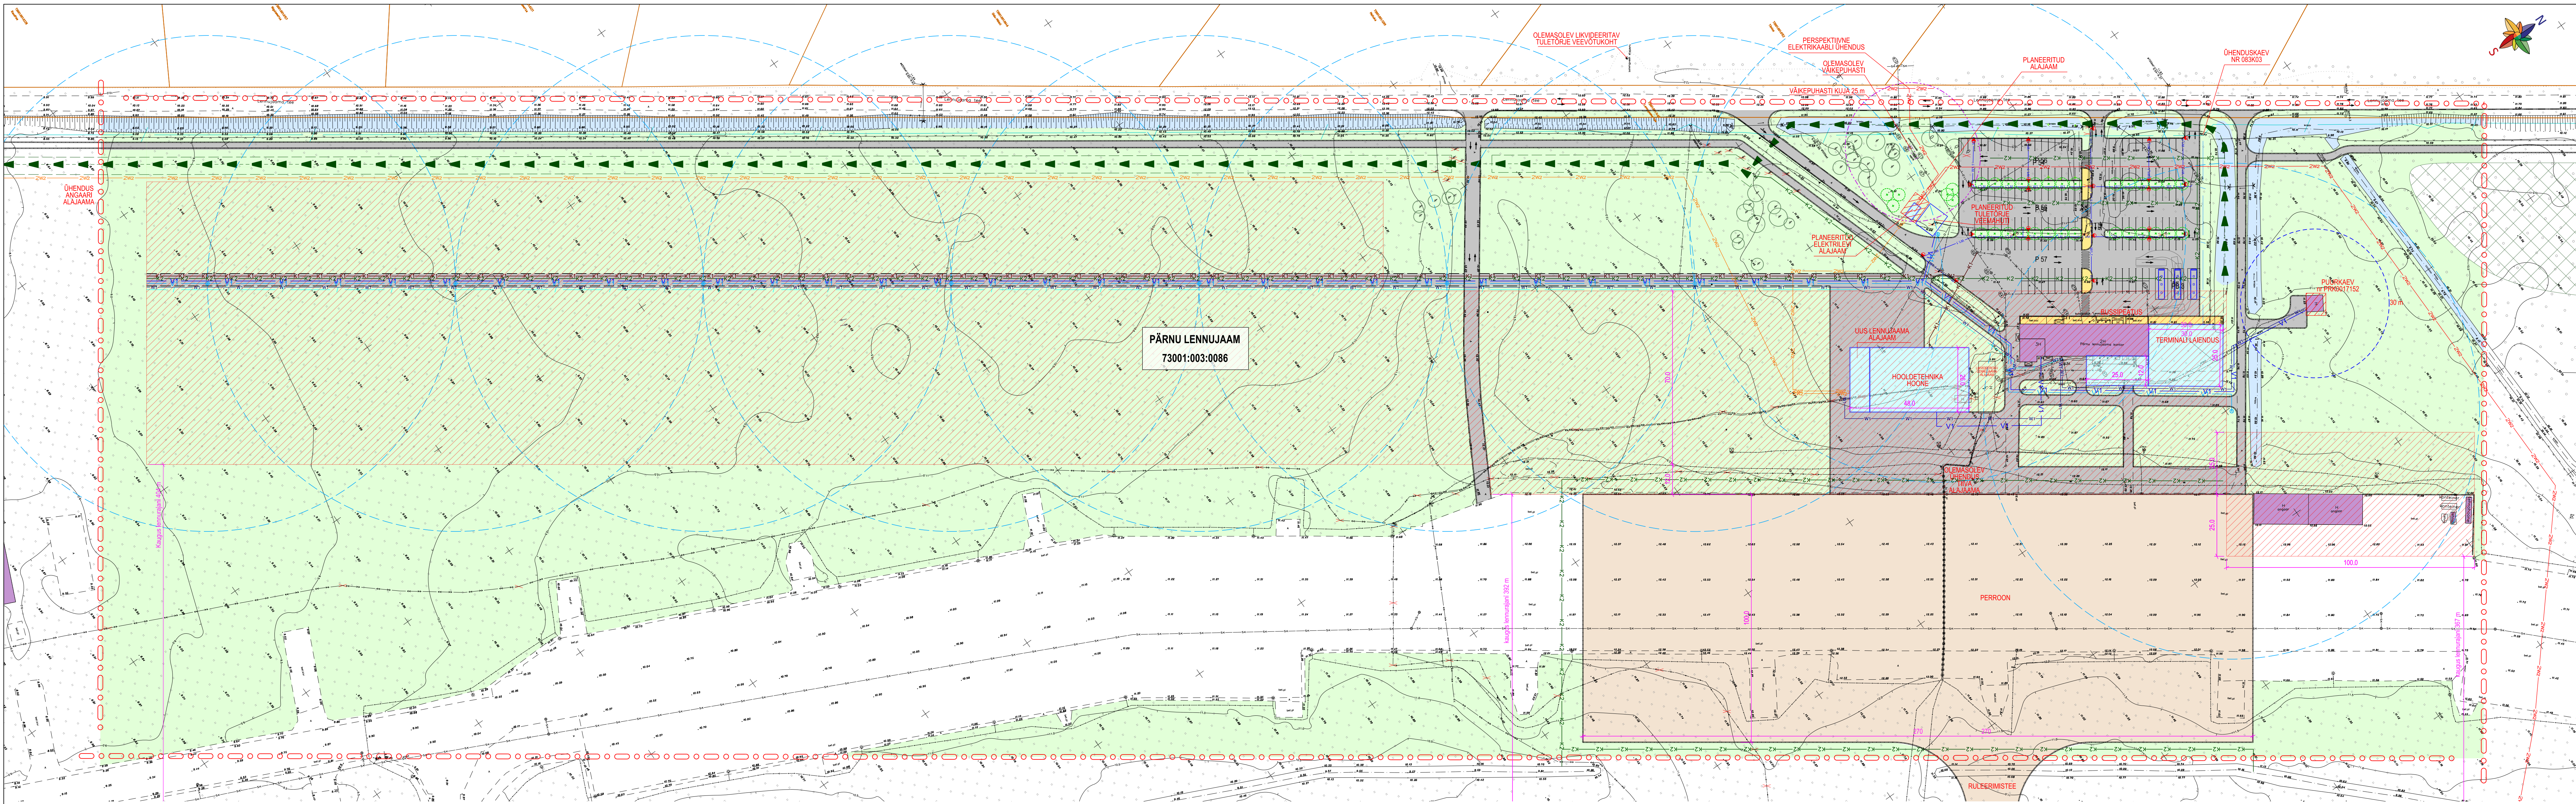

PÄRNU LENNUJAAM
73001:003:0086

TINGMÄRGID


- Planeeringuala piir
- Olemasolev krundipiir
- Olemasolev hoone
- Planeeritud hoonestusala
- Planeeritud hoone illustreeriv asukoht
- Planeeritud teede piirjooned
- Planeeritud ligikaudse asukohaga tee piirjooned
- Planeeritud haljasala
- Planeeritud jalakäijate ala

- Planeeritud sõidutee ja parkla ala
- Planeeritud perrooni ja ruleerimistee ala
- Olemasolev säilitatav puu
- Olemasolev säilitatav mets
- Planeeritud puu
- Likvideeritud objekt, puu
- Sõidusuunad, sõidurajad, parkimiskohad
- Ülekäigurada
- Rekonstrueeritav kraav voolusuunaga
- Planeeritud kraav või sademeveetoru voolusuunaga

- V1 V Planeeritud veetoru
- K1-K1-K1 Planeeritud kanalisatsioonitoru
- K2-K2-K2 Planeeritud sademeveetoru
- ZW2-ZW2-ZW2 Planeeritud kõrgepinge elektrikaabel (elektrilevi kaabel)
- ZW2-ZW2-ZW2 Planeeritud kõrgepinge elektrikaabel (kliendi kaabel)
- W1-W1-W1 Planeeritud madalpinge elektrikaabel
- W1-W1-W1 Planeeritud välisvalgustuse kaabel/valgusti
- Varem projekteeritud optiline sidekaabel
- / / Planeeritud sidekaabel
- Puurkaevu sanitaarkaitseala ulatus

- Planeeritud hüdrant
- V1 V Päästeautoga survestatav veetoru
- Hüdrandi raadius (100 m)

Märksused:
1. Geodeetilise alusplani mõõtkavas 1:500 koostas OÜ Kirjanurk 2018. a veebruaris, töö nr 1631G.
2. Tehnoveetuste ja krundisüsteemide asukohtade täpsustamine projektis.
3. Maaküttekontuuri võib paigaldada hoonestusale või kõrghaljustusest vabale haljasalale, arvestades tehovõrkude kujudega.

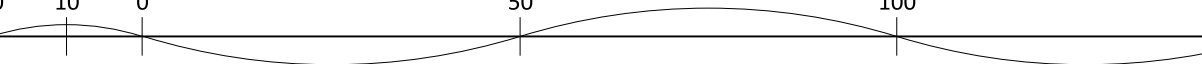

Artes Terrae
MAASTIKUARHITEKID

AB Artes Terrae OÜ
Reg nr 12979320
Küütri 14, Tartu 51007
art@art.es.ee

Projekti juht: Heiki Kalberg
Maastikuarhitekt: Tanel Breide

Tellijärg: AS Tallinna Lennujaam
Asukoht: Tori vald, Eametsa küla

Faali nimi: 1835DP3_Pärilennu.dgn

Töö nr: 1835DP3
Kasutatud: 07.12.2018
Mõõtk: 1:1000
Joonise nr: 3

Pärnu lennujaama kinnistu detailplaneering
Põhijoonis