



TÖKKEOJA KINNISTU DETAILPLANEERING

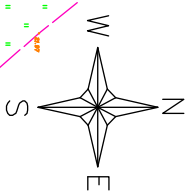

X = 6484900
Y = 5555500

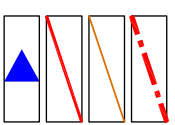


Tingmäärgid

- Planeeritud ala piir
- Kinnistu piir
- Planeeritud krundi piir
- Päas planeeritud krundile

Kitsendus

- Tehnovõrgu kaitsetsoon
- Olemasolev madalpingekabell
- Olemasolev elektrihüülin
- Navesti jõe kaldapiirangu vöönd 100m
- Navesti jõe kalda ehituskeelu vöönd 50m
- Navesti jõe kalda veekaitsevöönd 10m
- Navesti jõe kallastada 4m
- Maantee kaitsevöönd 50m

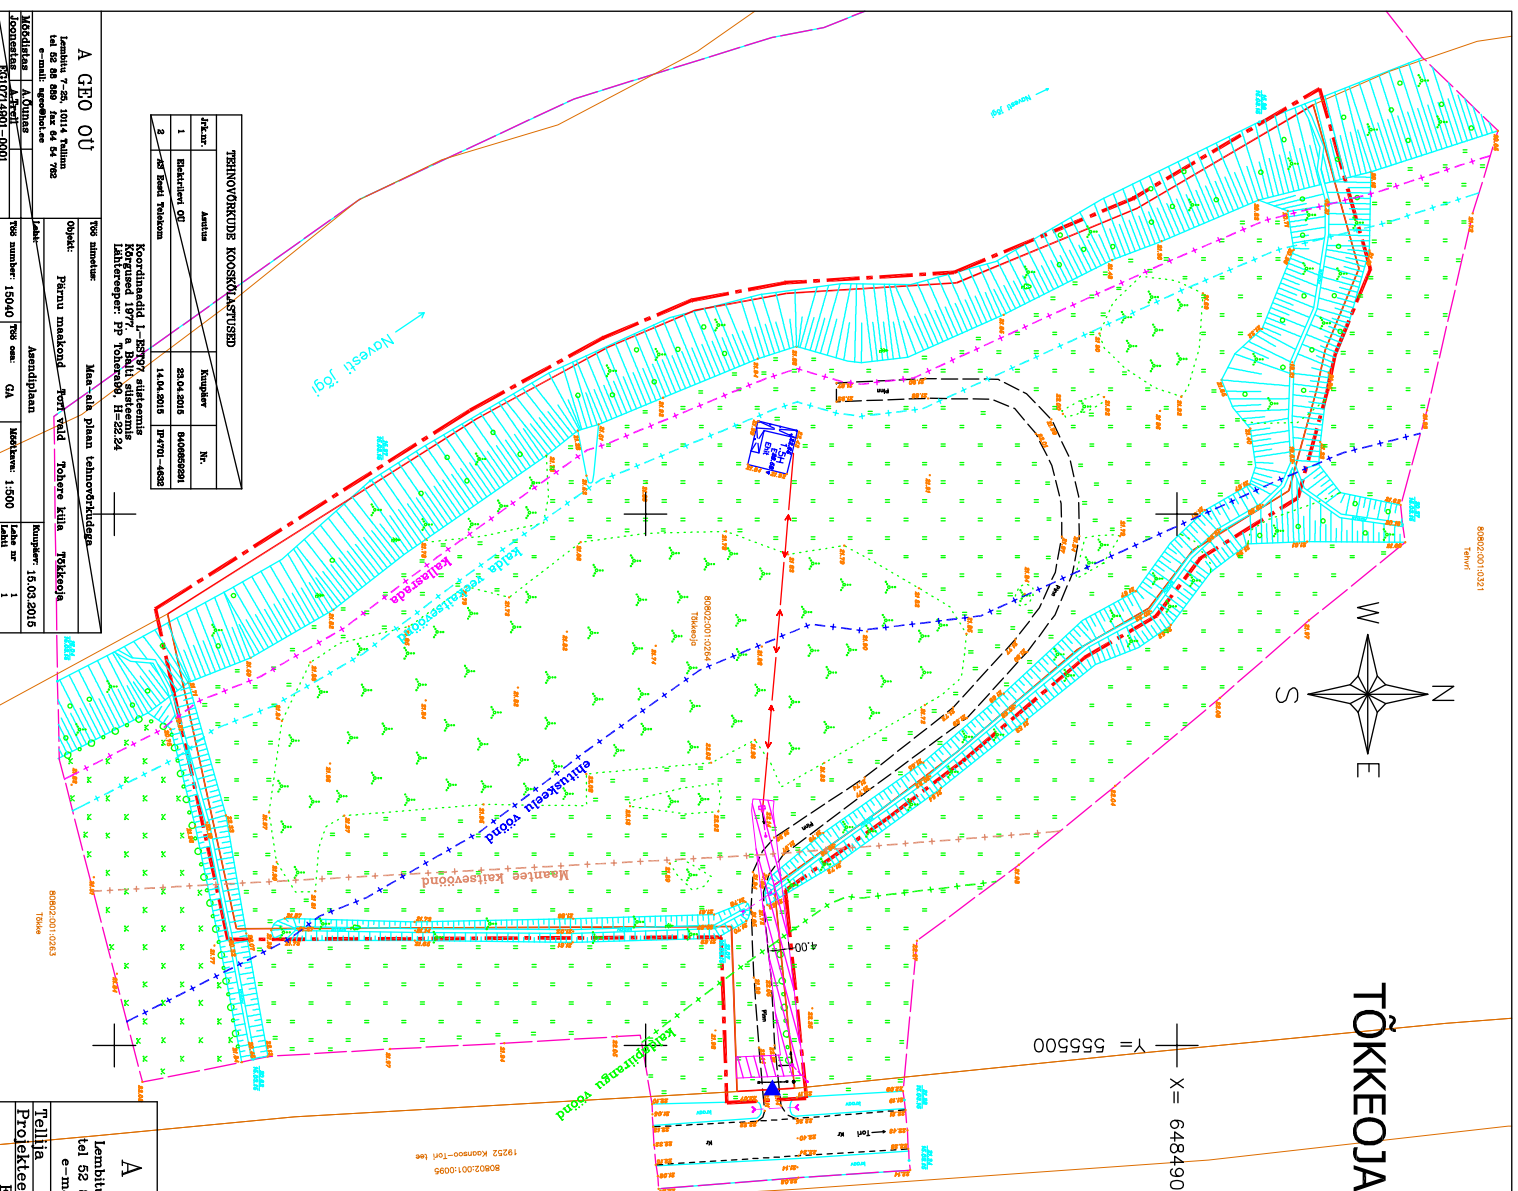

Arvur	Aastus	Kaupäev	Nr.

A GEO OÜ
Lambitu 7-25, 10114 Tallinn
tel 52 88 888 fax 64 54 762
e-mail: ageo@iol.ee

Objekt: Pärnu maakond Tori vald Tohere küla Tõkkeoja
Määrus: 15.03.2015

A GEO OÜ
Lambitu 7-25, 10114 Tallinn
tel 52 88 888 fax 64 54 762
e-mail: ageo@iol.ee

Objekt: Pärnu maakond Tori vald Tohere küla Tõkkeoja
Määrus: 03.08.2015

Teallia	O. Rebane	Kaupäev
Projekteerija	M. Ühis	03.08.2015
Projekti nr	EP10714901-0001	1
796 number:	15105	2
796 osa:	GA	
Mootkava:	1:1000	