TÕKKEOJA KINNISTU DETAILPLANEERING PÕHIJOONIS

TEHNOVÕRGUD

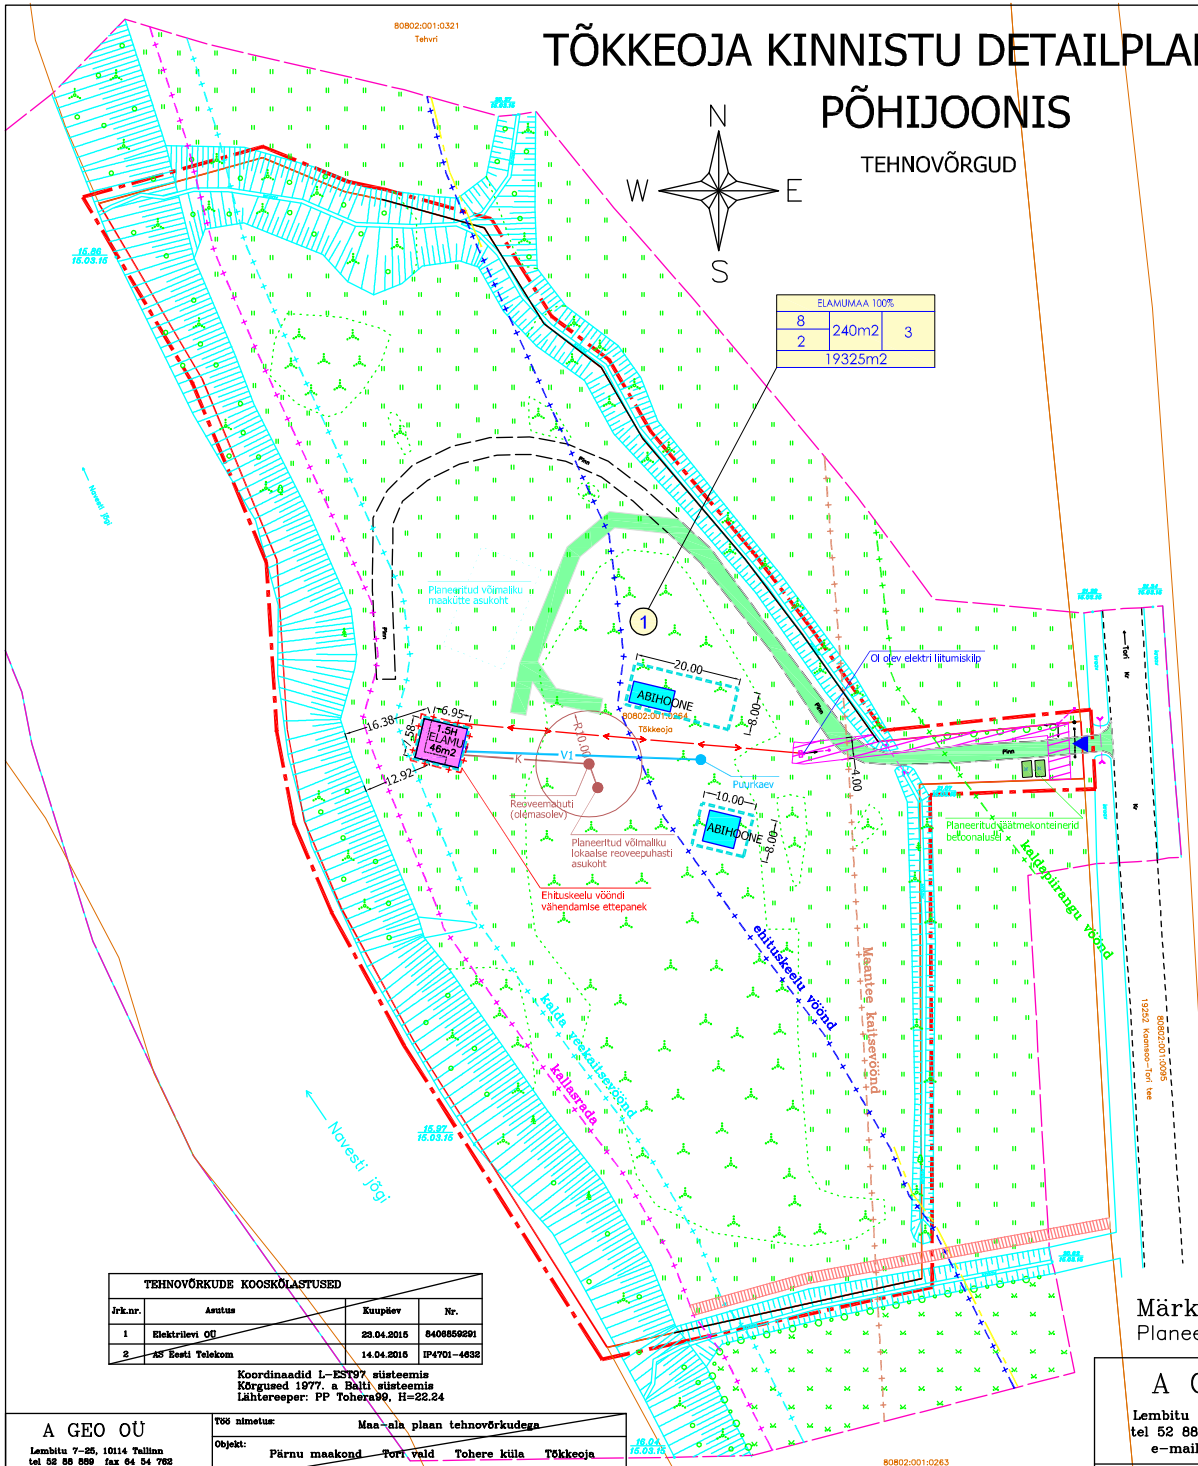

Tingmärgid

- Planeeritud ala piir
- Kinnistu piir
- Planeeritud krundi piir
- Planeeritud hoonestusala piir
- Olemasolev (ehitusjärgus) hoone
- Planeeritud hoone võimalik asukoht
- Planeeritud sõidutee (pinnasetee) ala
- Pääs planeeritud krundile
- Juurdepääsu tee kallasrajale

1 — Positsiooni number

ELAMUMAA 100% | 8 | 2 | 240m2 | 3 | 19325m2 — Moodustatava krundi ehitusõigus

- Tehnovõrgu servituudi vajadusega ala
- Planeeritud jäätmekonteinerid
- Planeeritud puurkaev
- Olemasolev reoveemahuti
- V1 — Planeeritud veetoru
- K — Olemasolev reoveekanalisatsioon
- Navesti jõe kaldapiirangu vöönd 100m
- Navesti jõe kalda ehituskeelu vöönd 50m
- Navesti jõe kalda veekaitsevöönd 10m
- Navesti jõe kallasrada 4m
- Maantee kaitsevöönd 50m
- Ehituskeelu vööndi vähendamise ettepanek

Märkus:
Planeeritud tehnovõrkude lahendus on põhimõtteline.

TEHNOVÕRKUDE KOOSKÕLASTUSED			
Jrk.nr.	Asutus	Kuupäev	Nr.
1	Elektrilevi OÜ	23.04.2015	8408859291
2	AS Eesti Telekom	14.04.2015	IP4701-4632

Koordinaadid L-EST97 süsteemis
Kõrgused 1977. a Balti süsteemis
Lähtereeper: PP Tohera99, H=22.24

A GEO OÜ	Töö nimetus: Maa-ala plaan tehnovõrkudega
Lembitu 7-25, 10114 Tallinn tel 52 88 889 fax 64 54 762 e-mail: ageo@hot.ee	Objekt: Pärnu maakond Tori vald Tohere küla Tõkkeoja
Mõõdistas: A.Õunas Joonestas: A.Treial	Leht: Asendiplaan Kuupäev: 15.03.2015
EG10714901-0001	Töö number: 15040 Töö osa: GA Mõõtkava: 1:500 Lehe nr 1 Lehti 1

A GEO OÜ	Töö nimetus: Tõkkeoja kinnistu detailplaneering
Lembitu 7-25, 10114 Tallinn tel 52 88 889 fax 64 54 762 e-mail: ageo@hot.ee	Objekt: Pärnu maakond Tori vald Tohere küla Tõkkeoja
Tellija: Tori Vallavalitsus Projekteerija: M.Õunas	Leht: Põhijoonis Kuupäev: 03.08.2015
EP10714901-0001	Töö number: 15105 Töö osa: GA Mõõtkava: 1:1000 Lehe nr 2 Lehti 2