


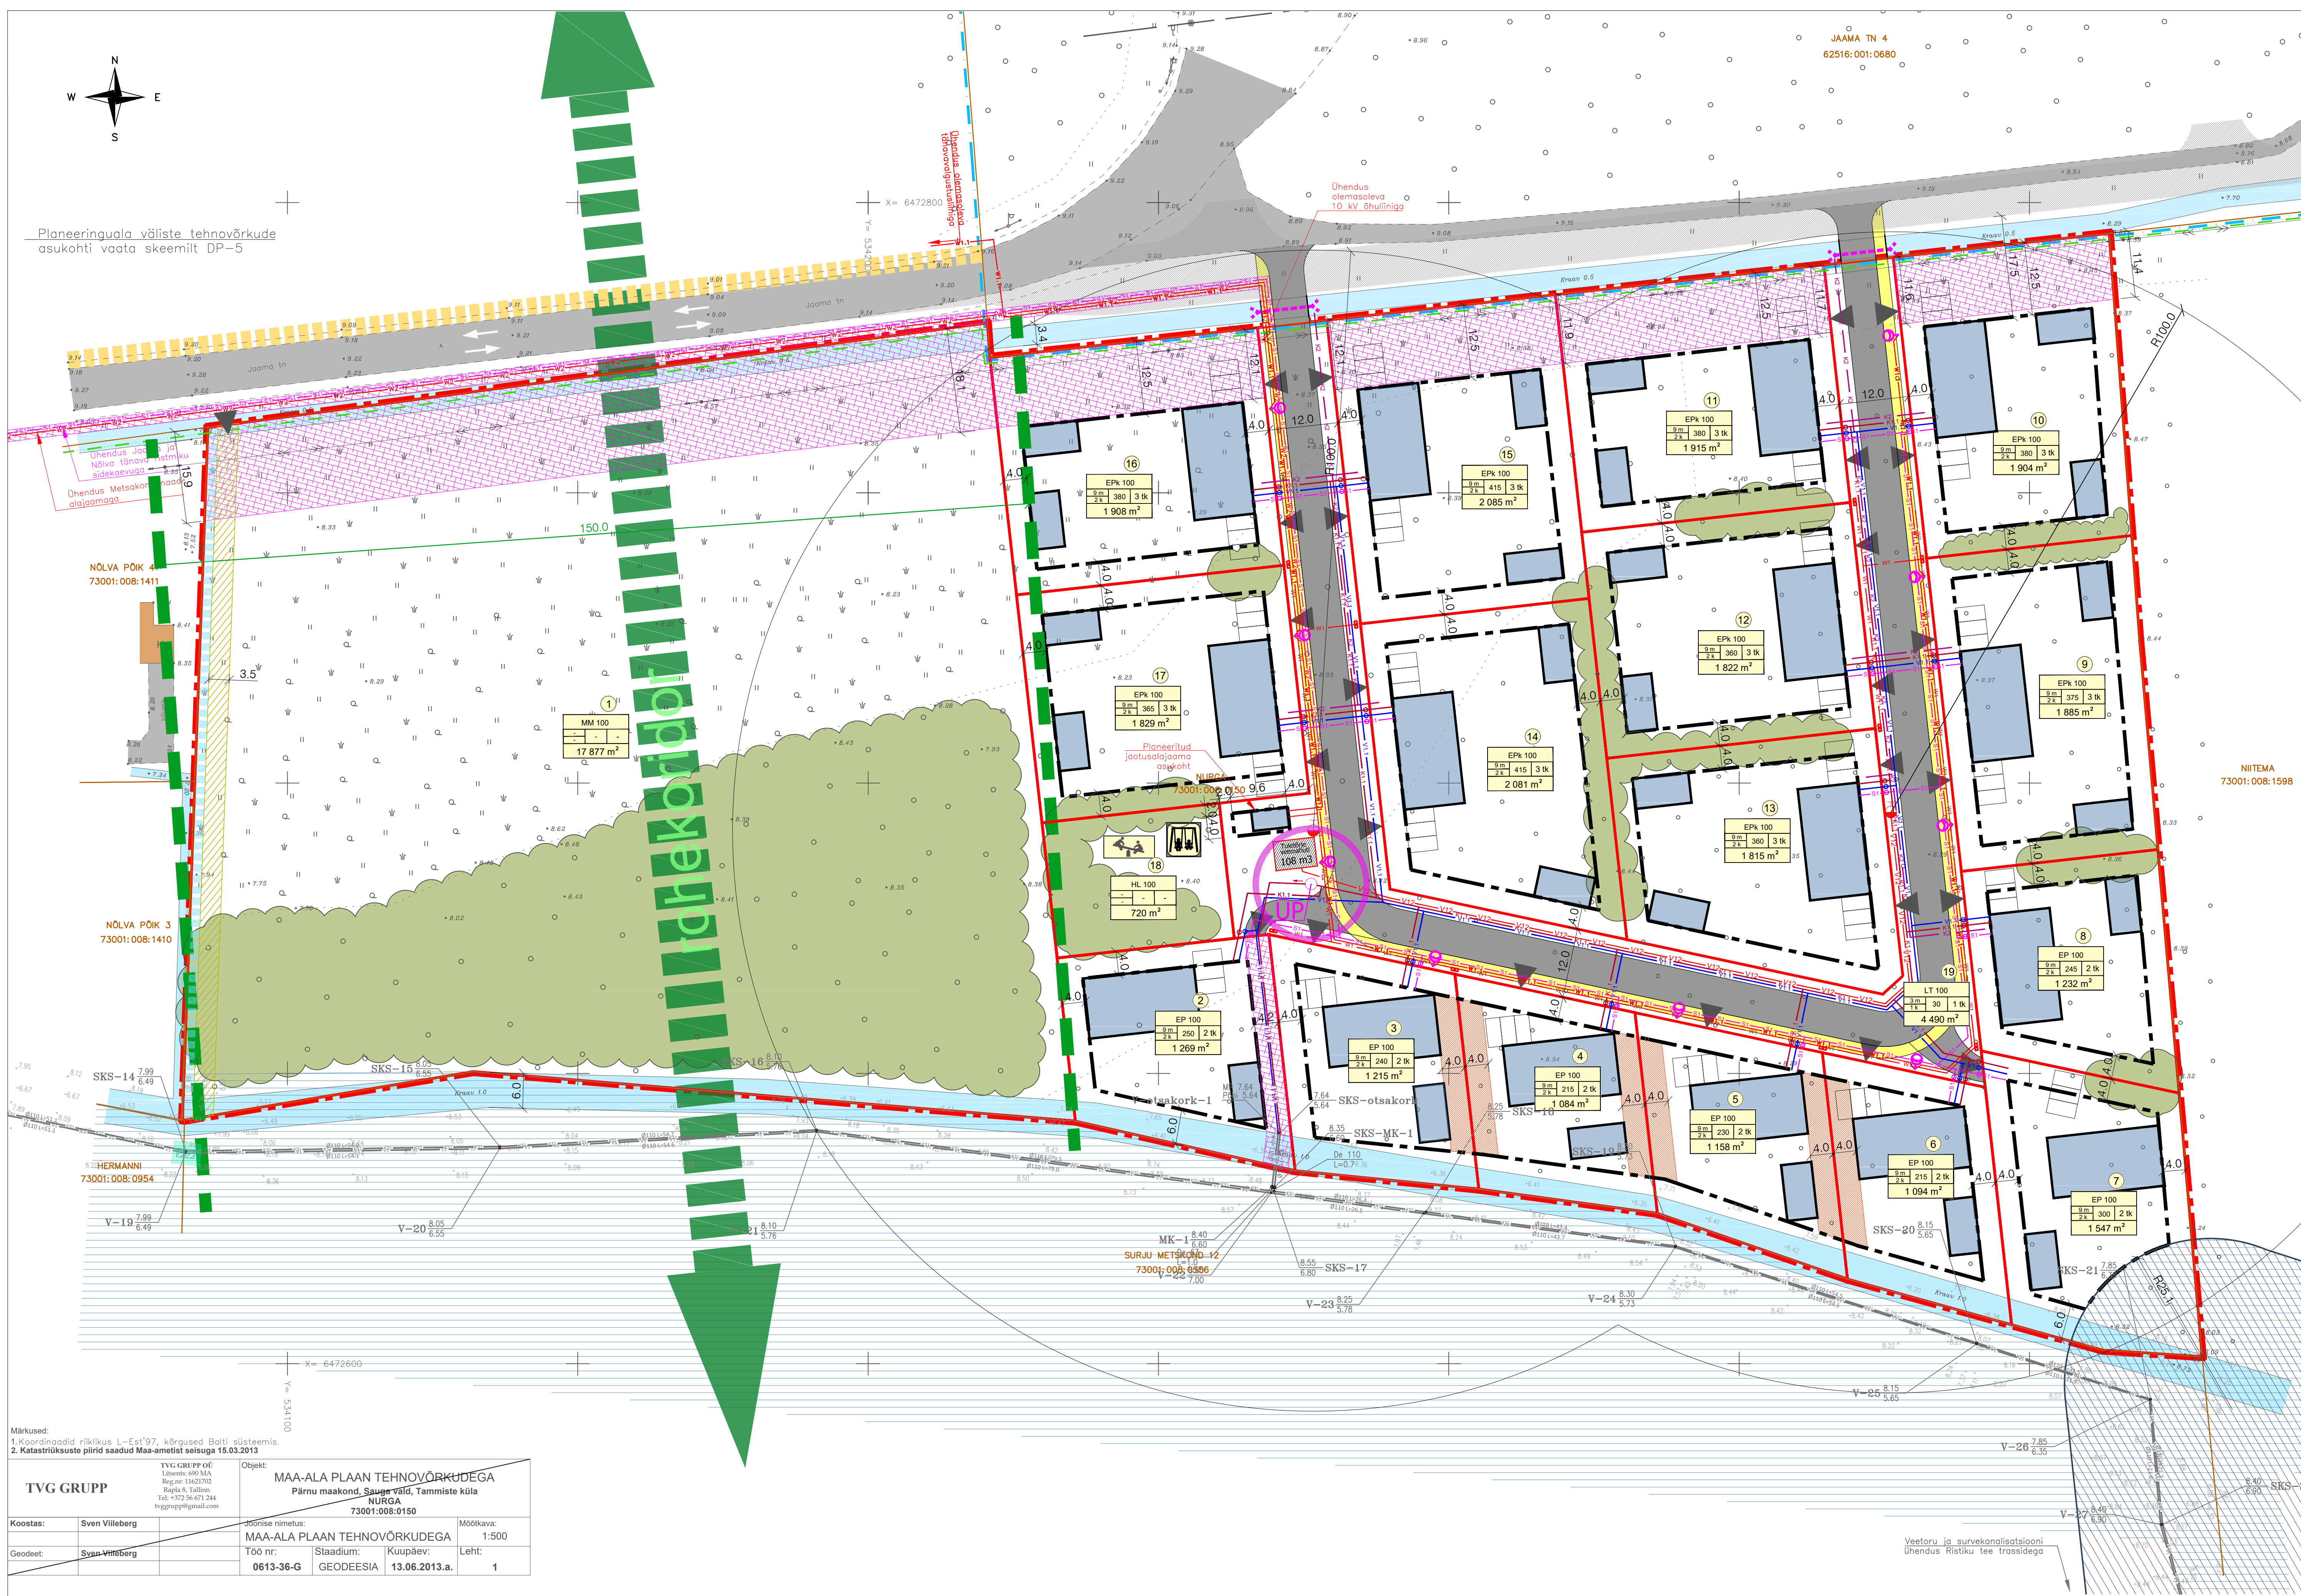

- Tingmärgid**
- Planeeritud ala piir
 - Kinnistu piir
 - Pärnu linna ja Sauga valla piir
 - Planeeritud krundi piir
 - Planeeritud hoonestusala piir
 - Olemasolev hoone
 - Planeeritud hoone võimalik asukoht
 - Olemasolev sõidutee
 - Planeeritud sõidutee
 - Naaberplaneeringus planeeritav sõidutee
 - Planeeritud jalg- ja rattatee
 - Perspektiivne jalg- ja rattatee
 - Tuleohutuskuja kinnistute mitteliitmisel
 - Tehnovõrgu servituudi vajadusega ala
 - Juurdepääsu servituudi vajadusega ala
 - Maaparandushoiala (Pikanõmme)
 - Maaparandussüsteemi eesvoolu ehituskeeluvöönd
 - Rohekoriidori piir
 - Planeeritud kraavi asukoht
 - Naaberplaneering (Jaama tn 4 kinnistu DP)
 - Päas krundile
 - Olemasolev säilitatav kõrghaljastus
 - Planeeritud tänavavalgustuse post

- Tehnovõrgud**
- V1.1 Planeeritud veetoru
 - K1.1 Planeeritud reoveekanalisatsioon
 - KS1.1 Planeeritud survekanalisatsioon
 - V1 Planeeritud veetoru (00 Termopilt töö nr 499)
 - K1 Planeeritud sademevee kanalisatsioon
 - V1.2 Tuletõrje veetoru
 - W1 Planeeritud madalpinge elektrikaabel
 - W2 Planeeritud 24kV elektrikaabel
 - W1.1 Planeeritud tänavavalgustuse kaabel
 - S1 Planeeritud sidekanalisatsioon
 - Planeeritud tehnovõrgu liitumispunktid
 - Planeeritud liitumis-/jaotuskilp
 - Planeeritud tuletõrjehüdrant
 - Planeeritud trüüp
 - Olemasolev keskpingeõhuliin
 - Planeeritud tuletõrjeveemahuti
 - Planeeritud ülepumpla asukoht

Märkused:

1. Koordinaadid riiklikus L-Est'97, kõrgused Batti süsteemis.

2. Katastrilõikude piirid saadud Maa-ameti seisuga 15.03.2013

TVG GRUPP		Ojekt:	MAA-ALA PLAAN TEHNOVÕRKUDEGA
Koostas: Sven Villeberg		Maakond:	Pärnu maakond, Sauga vald, Tammiste küla
Geodeet: Sven Villeberg		NURGA	73001:008:0150
Mõõtkava: 1:500		Leht: 1	

Guru Projekt OÜ Tallinn 10133 Tel: 5646 4416 info@guruprojekt.ee			Too nr.	DP-50-2013	Leht nr.	DP-4
Arhitektuur AS Oo Group Tööstuspiirkonnas 37 Tallinn 10133			Projekti nimetus:	NURGA KINNISTU DETAILPLANEERING		
Arh.	I. Rebane	02.05.2018	Objekti asukoht:			DP
Arh.	R. Pärn		TORI VALD, TAMMISTE KÜLA, NURGA KINNISTU (73001:008:0150)			
			Jooniste nimetus:			
			TEHNOSKEMIDE KOONDPLEAAN			Mõõtkava
						1:500