


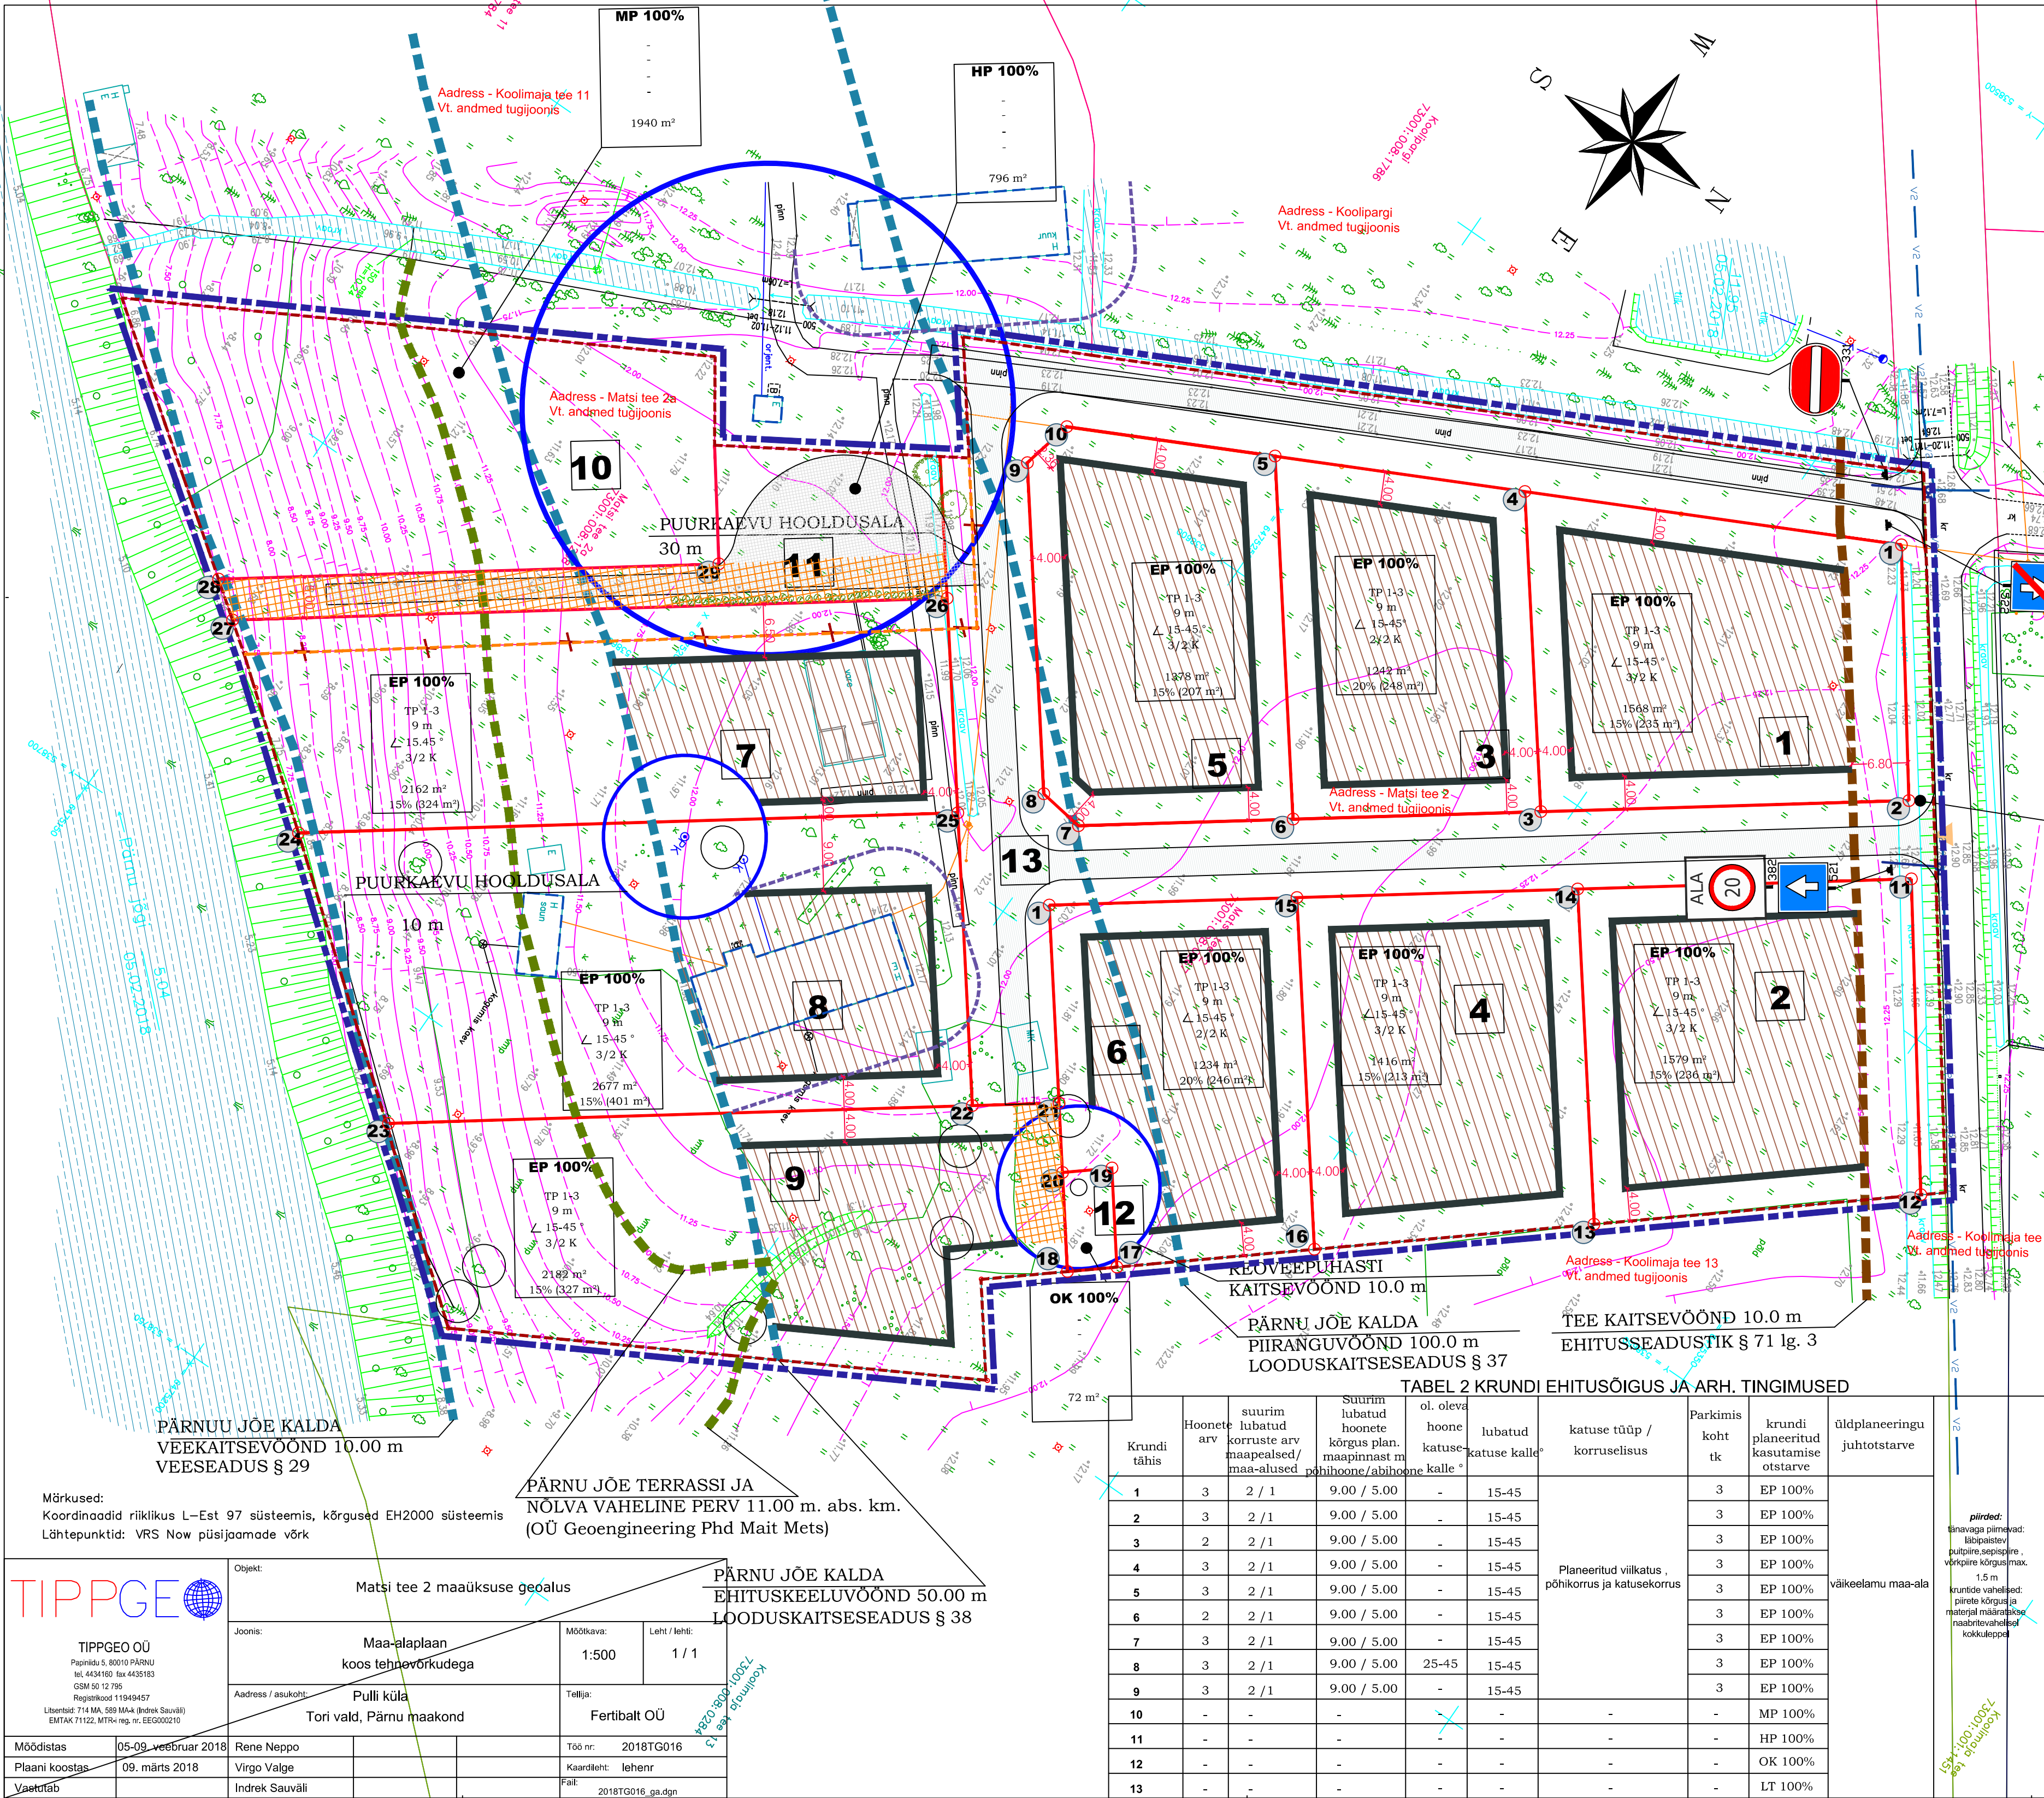

EP 100 %

MP 100 %

HP 100 %

OK 100 %

LT 100 %

Sihtotstarve üksikelamu maa

Sihtotstarve põllumajandusmaa

Sihtotstarve looduslik maa

Sihtotstarve kanalisatsiooni ja reoveepuhastuse ehitise maa

Sihtotstarve tee ja tänava maa

Planeeritava hoone katuse kaldenurk

Hoone suurim lubatud arv

Hoone suurim lubatud korruste arv

Krundi pindala

Lubatud suurim ehitusalune pind (täisehituse protsent 15..20%) krundil

PLANEERITAV HOONESTUSALA

OL. OLEV HOONESTUS

PÄÄS KRUNDILE

NAABERHOONESTUSE TULEOHUTUSKUJA

OL. OLEV KRUNDIPIIR

PLANEERITAV KRUNDI PIIR NURGAPUNKTIDEGA

OL. OLEV LIKVIDEERITAV KRUNDI PIIR

OLEMASOLEVAD VEEKOGUD

PLANEERITAVA ALA PIIR

KRUNTIDE TÄHIS (pos nr)

PLANEERITAV LÄBIPÄÄSU SERVITUUDI ALA

PLANEERITAV MADALHALJASTUS

PLANEERITAV KÕRGHALJASTUS

SÄILITATAV KÕRGHALJASTUS

PLANEERITAV LIIKLUSMÄRK 521 (ühesuunaline tee)

PLANEERITAV LIIKLUSMÄRK 522 (ühesuunaline tee lõpp)

PLANEERITAV LIIKLUSMÄRK 331 (sissesõidu keeld)

PLANEERITAV LIIKLUSMÄRK 382 (kiiruspiirangu ala)

PLANEERITAV LIIKLUSMÄRK 392 (kiiruspiirangu ala lõpp)

PLANEERITAVAD KÕVAKATTEGA TEED/PLATSID

PLANEERITAVAD MURUKIVIGA, PEENKRUUSAGA jms. KATTEGA TEED/PLATSID

MÄRKUSED

1. Planeeritav maapinna kõrgus - POS NR 2 - 12.50 m. abs. km. (kõrgusmärk meetrites - m)

Planeeritav maapinna kõrgus - POS NR 1,3-6 - 12.30 m. abs. km. (kõrgusmärk meetrites - m)

Planeeritav maapinna kõrgus - POS NR 7-9 - 12.20 m. abs. km. (kõrgusmärk meetrites - m)

Arhitekt

EAL

Autoteede

insener

Tehniline

teostus

R. Raie

A. Heno

I. Selgal

Pärnu maakond, Tori vald, Pulli küla

Matsi tee 2 ja Matsi tee 2a

Kinnistude detailplaneering

PÕHIJOOJONIS

TÖÖ NR

Dokumendi

Joonis

Mööd

Version

838-19

DP-2

1:500

v01

23.12.2019