


N

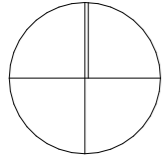

leppemärgid

- planeeritava ala piir
- katastriüksuse piir
- tehnoõrgu kaitsevöönd


X=6473800
Y=637200

Maaparandussüsteemi maa-ala
6112350010030001 VAINU

GEODEETILISE MÄRGI
KAITSEVÖÖND 5m

H=11.30
polt al.postis

Lauri
80901:001:0309 põld
Pindala: 11 744 m²
Kataster: maatulundusmaa 100%
ÜP: -

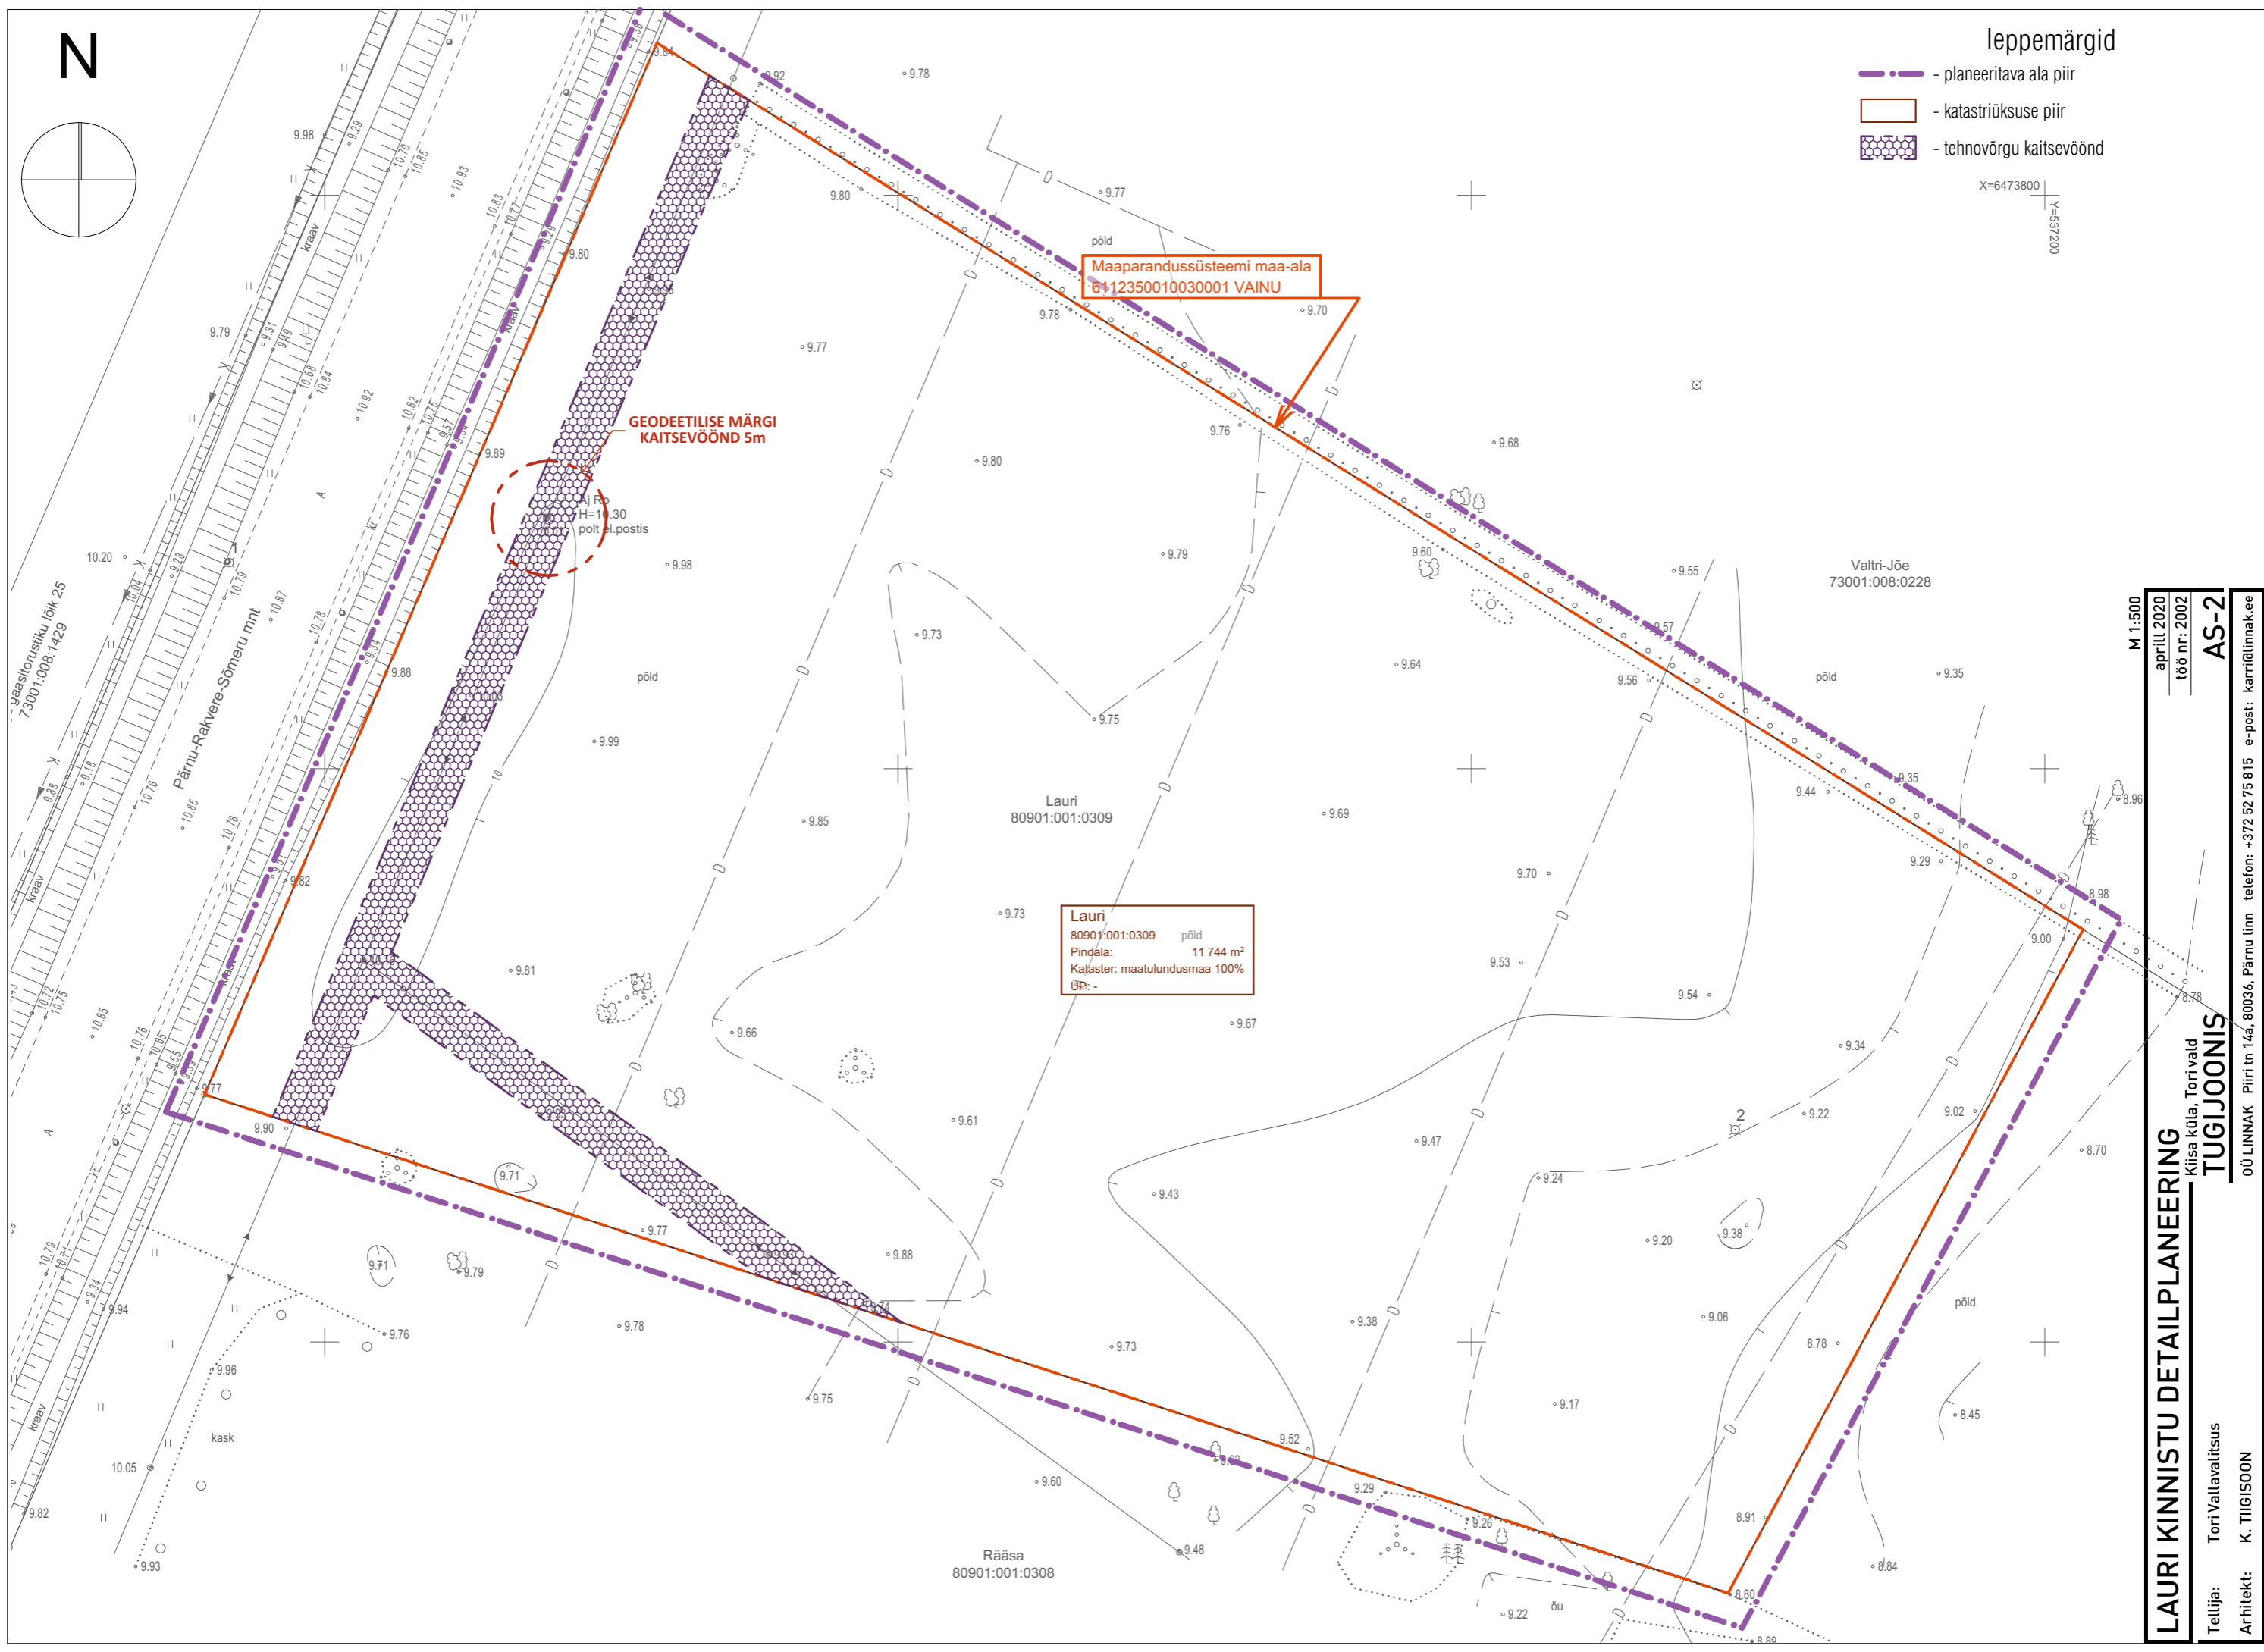

M 1:500
aprill 2020
töö nr.: 2002
AS-2

LAURI KINNISTU DETAILPLANEERING
Klisa küla, Torivald
TUGIJOONIS

Tellija: Tori Vallavalitsus
Arhitekt: K. TIIGISOON

00 LINNAK Piiri tn 14a, 80036, Pärnu linn telefon: +372 52 75 815 e-post: karrid@linnak.ee