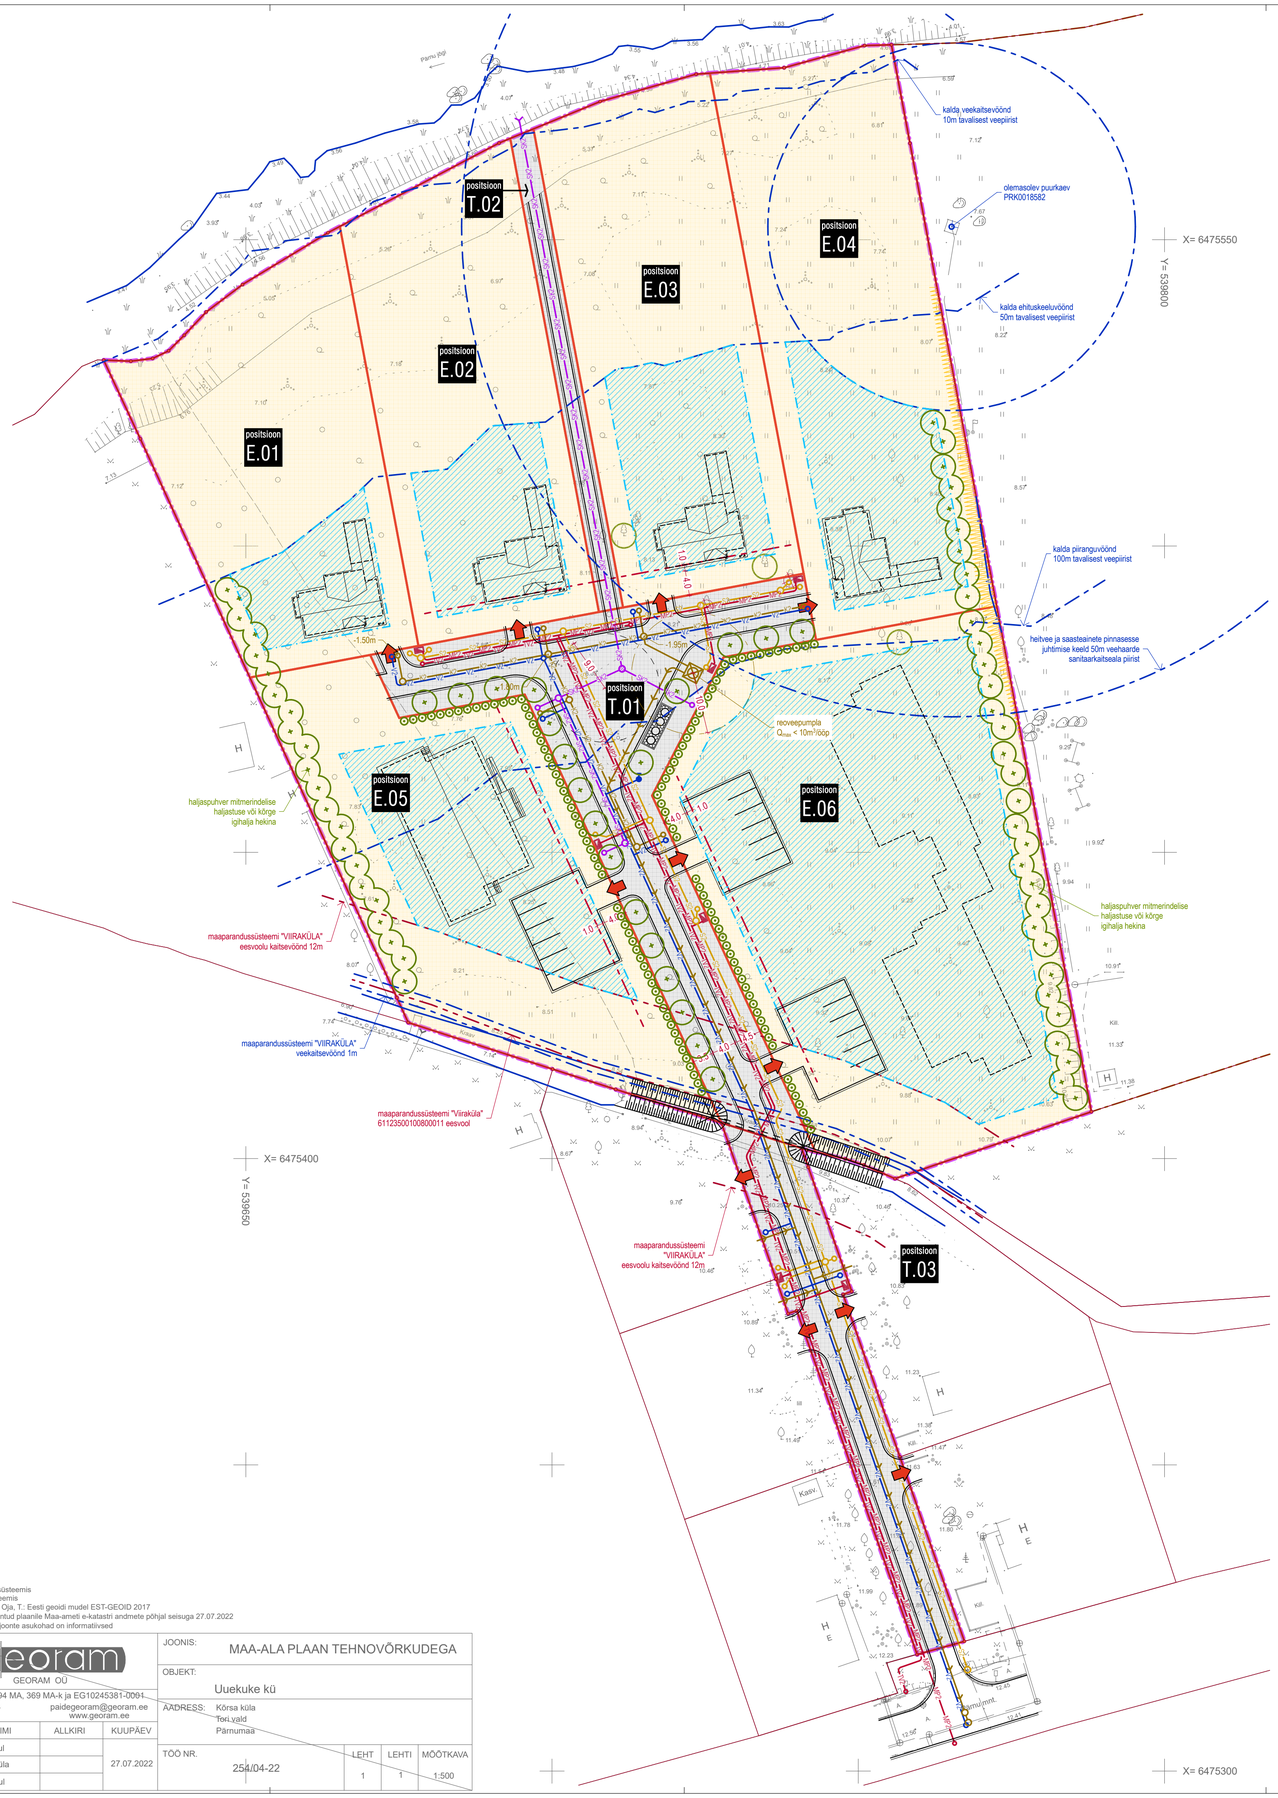
N
X= 6475550
Y= 539800
X= 6475400
Y= 539650
X= 6475300
positsioon E.01
positsioon E.02
positsioon E.03
positsioon E.04
positsioon E.05
positsioon E.06
positsioon T.01
positsioon T.02
positsioon T.03
kalda veekaitsevöönd 10m tavalisest veepiirist
olemasolev puurkaev PRK0018582
kalda ehituskeeluvöönd 50m tavalisest veepiirist
kalda piiranguvöönd 100m tavalisest veepiirist
heitvee ja saasteainete pinnasesse juhtimise keeld 50m veehaarde sanitaarkaitseala piirist
reoveepumpla Q_{max} < 10m³/ööp
haljaspuhver mitmerindelise haljastuse või kõrge igihalja hekina
maaparandussüsteemi "VIIRAKÜLA" eesvoolu kaitsevöönd 12m
maaparandussüsteemi "VIIRAKÜLA" veekaitsevöönd 1m
maaparandussüsteemi "Viirakülа" 61123500100800011 eesvool
Pärnu pgl
Kõrsa tee
Kõrsa
Kõrsa küla
Kõrsa küla
Kõrsa küla