


Joonisel ei ole trasse, mille kohta puuduvad andmed.
Teostusjoonisteta trassid on kantud plaanile mõõdistamise käigus kättenäitamise ja trassiotsija abil.

Torude kaevu suubumise skeem

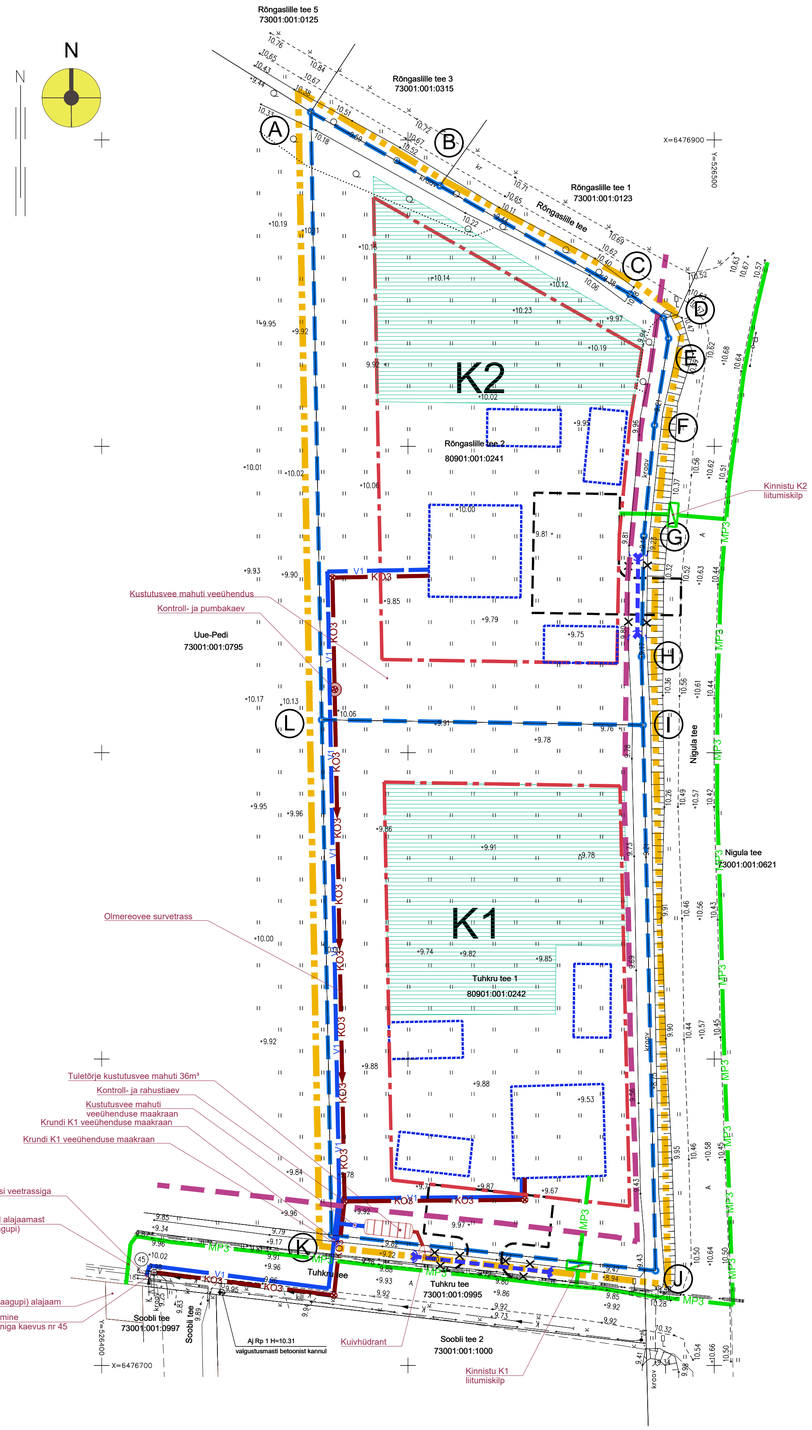


Kaevude tehnilised andmed

| Kaevu nr. | abs. kõrgused | | | kaevu ja laemise kõrgus | kaevu materjal | | Torud | vesi,gaas,soojus | | Märkused |
|---|---|---|---|---|---|---|---|---|---|---|
| | maap. | kaevi kaas | kaevi põh. | | seinad | kaas | nr. | abs. kõrgus | ø | mater-jal | |
| 1 | 2 | 3 | 4 | 5 | 6 | 7 | 8 | 9 | 10 | 11 | 12 |
| KANALISATSIOONITORUSTIKU KAEVUD | | | | | | | | | | | |
| 45 | 9.99 | 9.99 | 6.83 | 560 | PE | MALM | 1 | 6.86 | 160 | PVC | |
| | | | | | | | 2 | 6.86 | 160 | PVC | |

LEPPEMÄRGID:

- PLANEERITAVA MAA-ALA PIIR
- OL.OLEVAD KRUNDIPIIRID
- PLANEERITAVAD KRUNDIPIIRID
- PLANEERITAV HOONESTUSALA
- K1 KRUNDI NR
- KO3 PLANEERITAV KANALISATSIOON
- MP3 PLANEERITAV MADALPINGE MAAKAABEL
- V1 PLANEERITAV VEETRASS
- PLANEERITAV PUURKAEV
- PLANEERITAV LIITUMISKILP
- MAAKÜTTE TORUSTIKU PAIGUTAMISE ALA
- VALLATEE TEEKAITSEVÖÖNDI PIIR 10M MAANTEE ÄÄRMISE SÕIDURAJA TELJEST
- TRUUP
- HOONESTUSE TINGLIK PAIGUTUS HOONESTUSALAS
- JUURDEPÄÄSUTEE
- LIKVIDEERITAV KRAAVI OSA

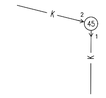Märkused:
Koordinaadid L-EST97 süsteemis
Kõrgused EH2000 (Amsterdami null) süsteemis
Mõõdistatud reaalaja GPS vastuvõtjaga Trimble R8
Katastriüksuste piirid on plaanile kantud maa-ameti seisuga 26.06.2019


OÜ PÄRNU MAAMÕÕDUTEENISTUS
Kaevu 10 Pärnu 80037 Tel 4471803 maamt@maamt.ee Registrikood 10154052
Litsentsid 316 MA, 313 MA-k EMTAK 71122 MTR: EG10154052-0001


| | | | |
|---|---|---|---|
| Tellija: | Liset Muhu | | |
| Aadress: | Pärnu maakond Tori vald Eametsa küla Rõngasliile tee 2 , Tuhkru tee 1 (Tiina kü) | | |
| Joonis: | Maa-ala ja tehnovõrkude plaan | | |
| Vastutav spetsialist | P. Kangur | | Mõõtkava 1:500 |
| Maamõõtja | V. Raud | | Lehti 1 Leht 1 |
| Töö nr: | TM-072/19 | Välitöö: | 15.03.2019 |
| Fail: | Tiina Eametsa TM-072-19.dgn | Plaan koostatud: | 26.06.2019 |

MÄRKUSED:

1. Planeeringuala piir on kujutatud joonise loetavuse huvides planeeritava Tiina krundi piirist 2m väljaspool
2. Planeeritav Tiina kinnistu paikneb valtale kuuluvate Soobli, Tuhkru ja Nigula teede teekaitsevöödnis.
3. Keskmiseks ümbritseva maapinna kõrguseks on arvestatud 10.00m abs.
4. Planeeritava maapinna kõrgusmärgid hoone sokli perimeetril on soovitav planeerida 0.30 - 0.50m ümbritsevast olemasolevast maapinnast kõrgemad. Hoonete kõrgused arvestada planeeritavast maapinnast.
5. Maakütte paigutamise ala on näidatud tinglikult. Maakütte lahendamisel puurkaevus arvestada, et maakütte puurkaevu sanitaarkaitsevöönd 10m peab mahtuma oma kinnistule, vastasel korral tuleb kaitsevöödni ulatuses seada naabri kinnistule servituut.
6. Hoonete asukohad joonisel on tinglikud. Hoonete, varikatuste ja terrasside paigutamine ehituskeeluvöödnisse on keelatud.
7. Haljastus ja heakord on näidatud tinglikult.
8. Planeeringuga on käsitletud vaid krundiväliseid trasse. Krundisisesed ühendused on markeeritud lähtuvalt tinglikult näidatud hoonete asukohtadst, need täpsustatakse ehitusprojektidega.
9. Trasside, nende liitumis- ja käänupunktide asukohad täpsustatakse vastavate trasside projektidega.
10. Planeeringuala paikneb Eametsa küla tiheasustusala kõige kiirema arendustegevusega piirkonnas. Seoses uute arenduste kavandamisega on lähipiirkonda tekkimas kümneid elamukrunte, mille kustutusvee tagamiseks on möödapääsmatu arenduste keskmesse uute kustutusveevõtu kohtade rajamine, mis rahuldaksid ka planeeritavate kruntide K1 ja K2 vajadused. Arendustegevuse kiirus ei ole täpselt prognoositav, mistõttu nähakse planeeringuga ette uue 36m³ kinnise veemahuti paigaldamine K2 kinnistule puhuks kui hoonetele kasutusloa taotlemise ajaks ei ole piirkonnas sobivale kaugusele kustutusveevõtu kohta veel rajatud. Kuivhüdrant paigaldatakse Nigula tee äärde kraavipervele, täiteteoru tuuakse truubitoru alt, vähemalt 1m allpool selle põhjast.

| | | | |
|---|---|---|---|
| TORI VALD EAMETSA KÜLA TIINA KINNISTU DETAILPLANEERING | | | |
| TARISTUJOONIS | | | |
| ARHITEKT | RIHO JAGOMÄGI | | 15.01.2021 |
| | | | |
| | | | |
| AB RIHO JAGOMÄGI EP 00287FIE - 0001 | | TÖÖ NR F1903DP | |
| PULGA TEE 7, REIU KÜLA TAHKURANNA VALD , 86508 PÄRNUMAA info@jagomagi.ee www.jagomagi.ee +372511 8021 | | E DP | M 1:500 LEHT 5 |