
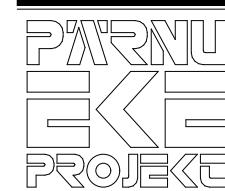


- leppemärgid
- 23.7 planID ja planeeritav ala
  - kaitsevöönd
  - olemasolev hoonestus
  - olemasolev kõrghaljastus

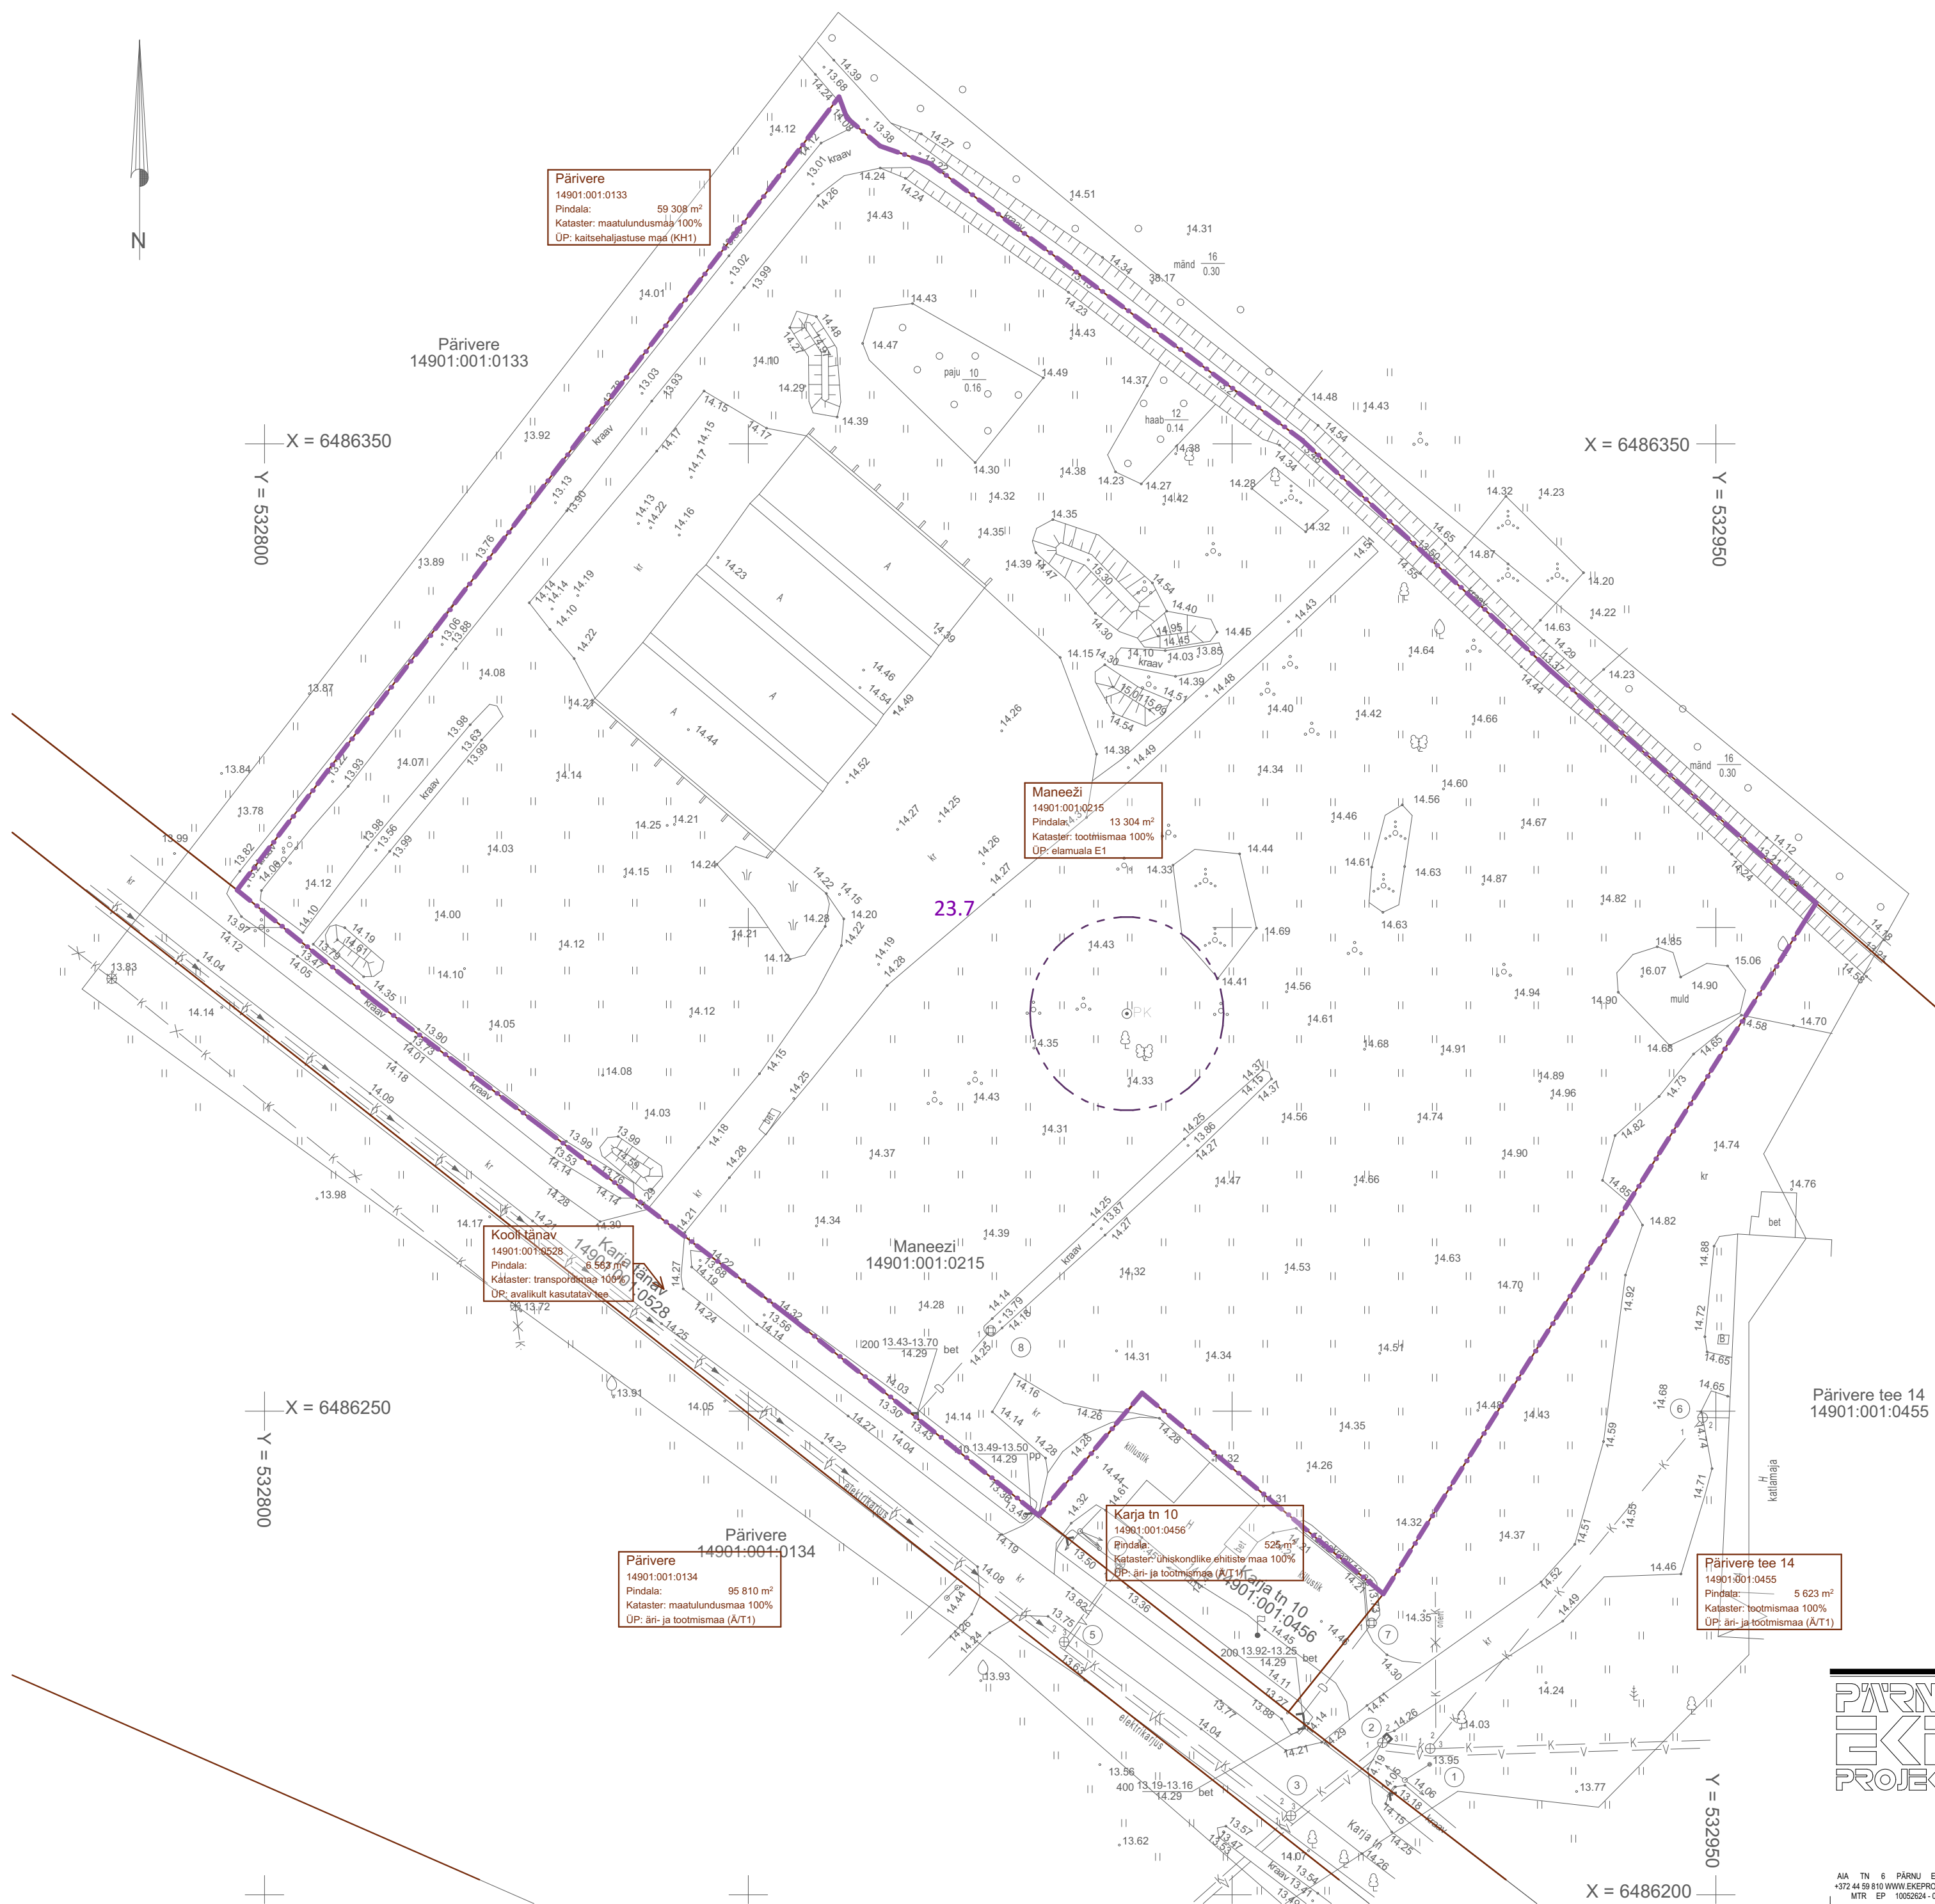

ELLUJA Tori Vallavalitsus		OBJEKTI NIMETUS <b>MANEEŽI KINNISTU DETAILPLANEERING</b>	
PROJEKTIJUHT K. TIIGISOON		Tori vald, Are alevik	
ARHITEKT K. TIIGISOON		JONISE NIMI TUGIJOONIS	
MÜNDMISAJA märts 2021		MÜNDMISAJA 20061	
TÖÖ NR. DP		ERIALA - JOONISE NR. AS-2	
MÜNDMISAJA marts 2021		MÜNDMISAJA MO	
J:2020/20061 Maneeži DP ArchCAD - Maneeži DP20061 Maneeži DP 2021-02.pln		1.03.2021 16:06	
AIA TN 8 PÄRNU ESTONIA +372 44 59 810 WWW.EKEPROJEKT.EE MTR EP 1002624 - 001		A3 landscape	