


Tõukikas: KPR-M4R0M2
 Faili nimi: U:\OBJEKTIID\20083_Aru ja Ado-Metsa DP\Uuonised\20083_DP.dwg Trükitud: 23.04.2021

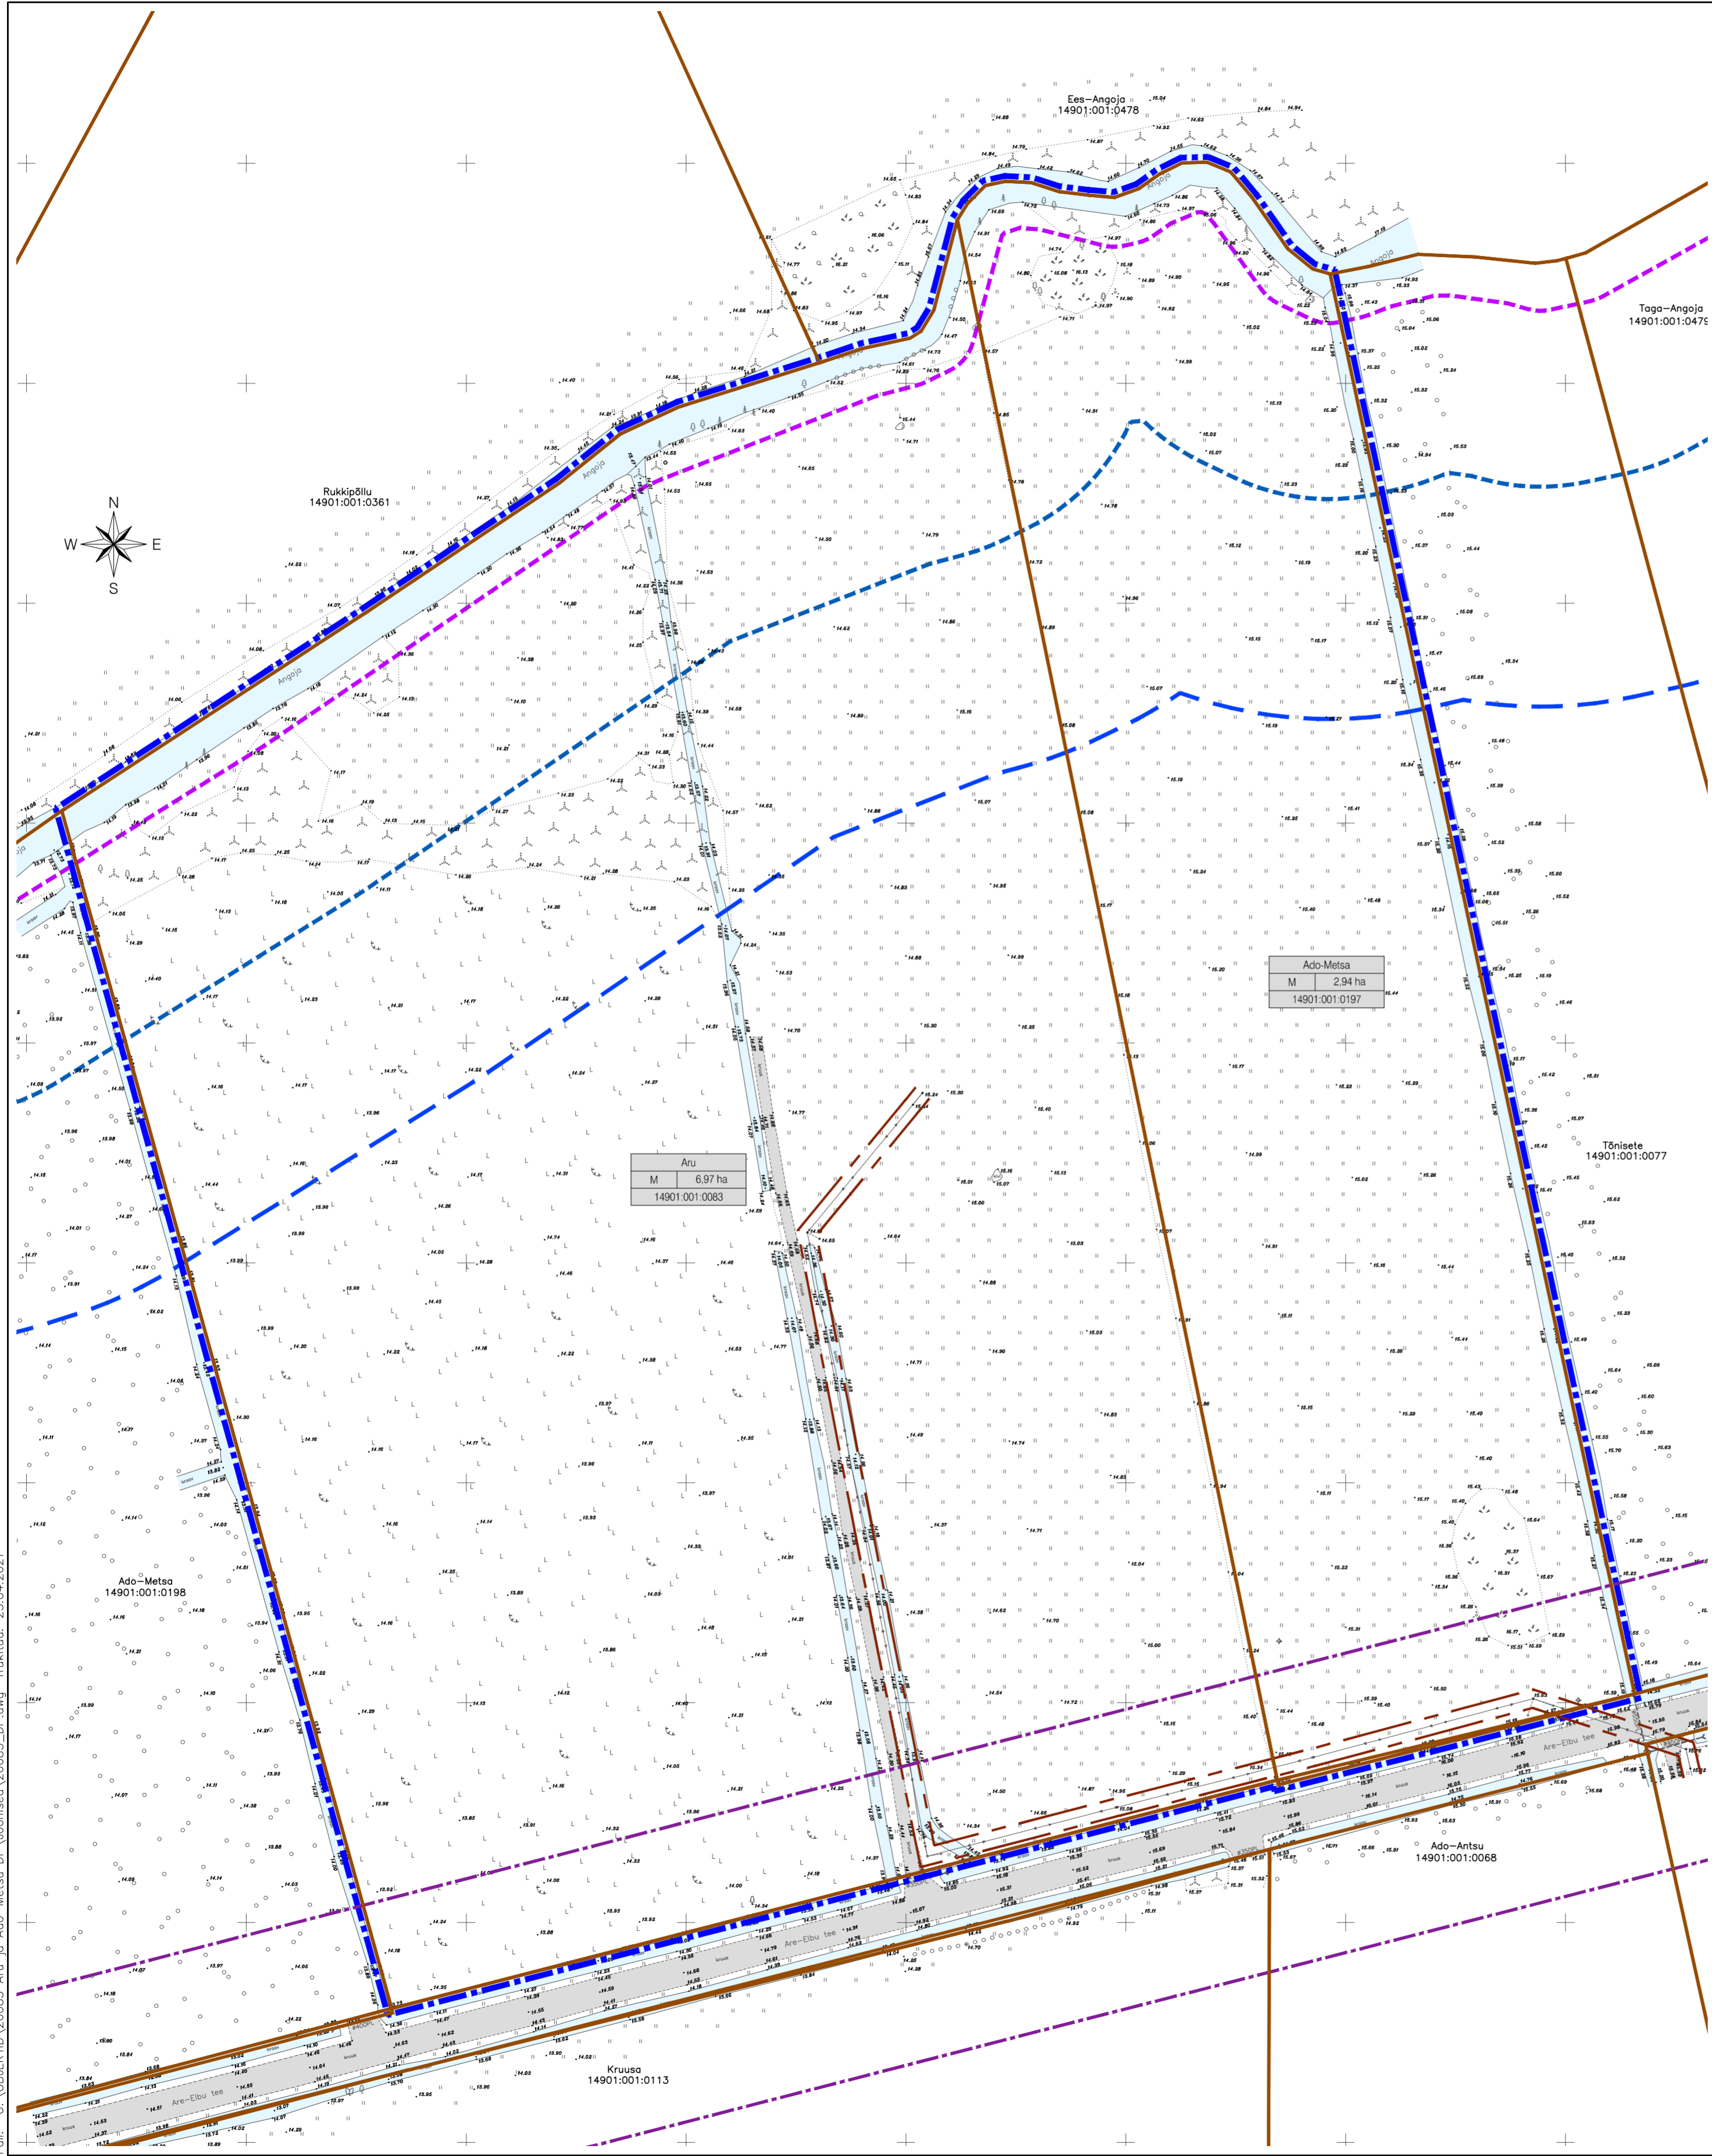

Ado-Metsa
 M 2,94 ha
 14901:001:0197

Aru
 M 6,97 ha
 14901:001:0083



TINGMÄRGID

	Planeeritud ala piir					
	Katastrirüksuse piir					
	Olemasolev autoliikluse ala					
	Kraav					
<table border="1"><tr><td>address</td></tr><tr><td>maakodu</td></tr><tr><td>ainoosuse</td></tr><tr><td>pinndala</td></tr><tr><td>katastrinumms</td></tr></table>	address	maakodu	ainoosuse	pinndala	katastrinumms	Kinnistu andmed
address						
maakodu						
ainoosuse						
pinndala						
katastrinumms						
M	Maatulundusmaa					
	Angoja kalda piiranguvööndi piir 100 m					
	Angoja kalda ehituskeeluvööndi piir 50 m					
	Angoja veekaitsevööndi piir 10 m					
	Avalikult kasutatava tee kaitsevöönd sõiduraja välimisest servast 30 m					
	kuni 1 kV elektrihüliini kaitsevööndi piir mõlemal pool liini telge 2 m					

Muudatused:	Kuupäev	Muudatuste kirjeldus	Töö nr: 21015	Möödistatud: 2021
Geoalus:	Koostaja: K-Projekt Aktsiaselts	Kõrgussüsteem: EH2000		

 K-Projekt Aktsiaselts Altni tn 5a Tallinn 10151 Eesti tel +372 626 4100 kprojekt@kprojekt.ee	Projekti nimi:	Aru ja Ado-Metsa kinnistute detailplaneering		
	Projekti juht:	J. Mirme	Objekti asukoht:	Pärnu maakond, Tori vald, Elbu küla
Planeerija:	M. Mustkivi	Joonise nimi:	Tugiplaan	
Faili nimi:	Koostatud: 23.04.2021	Töö nr:	20083	Joonise tähis: DP-2
20083_DP.dwg		Staadium:	DP	Mõõtkava: 1:1000