
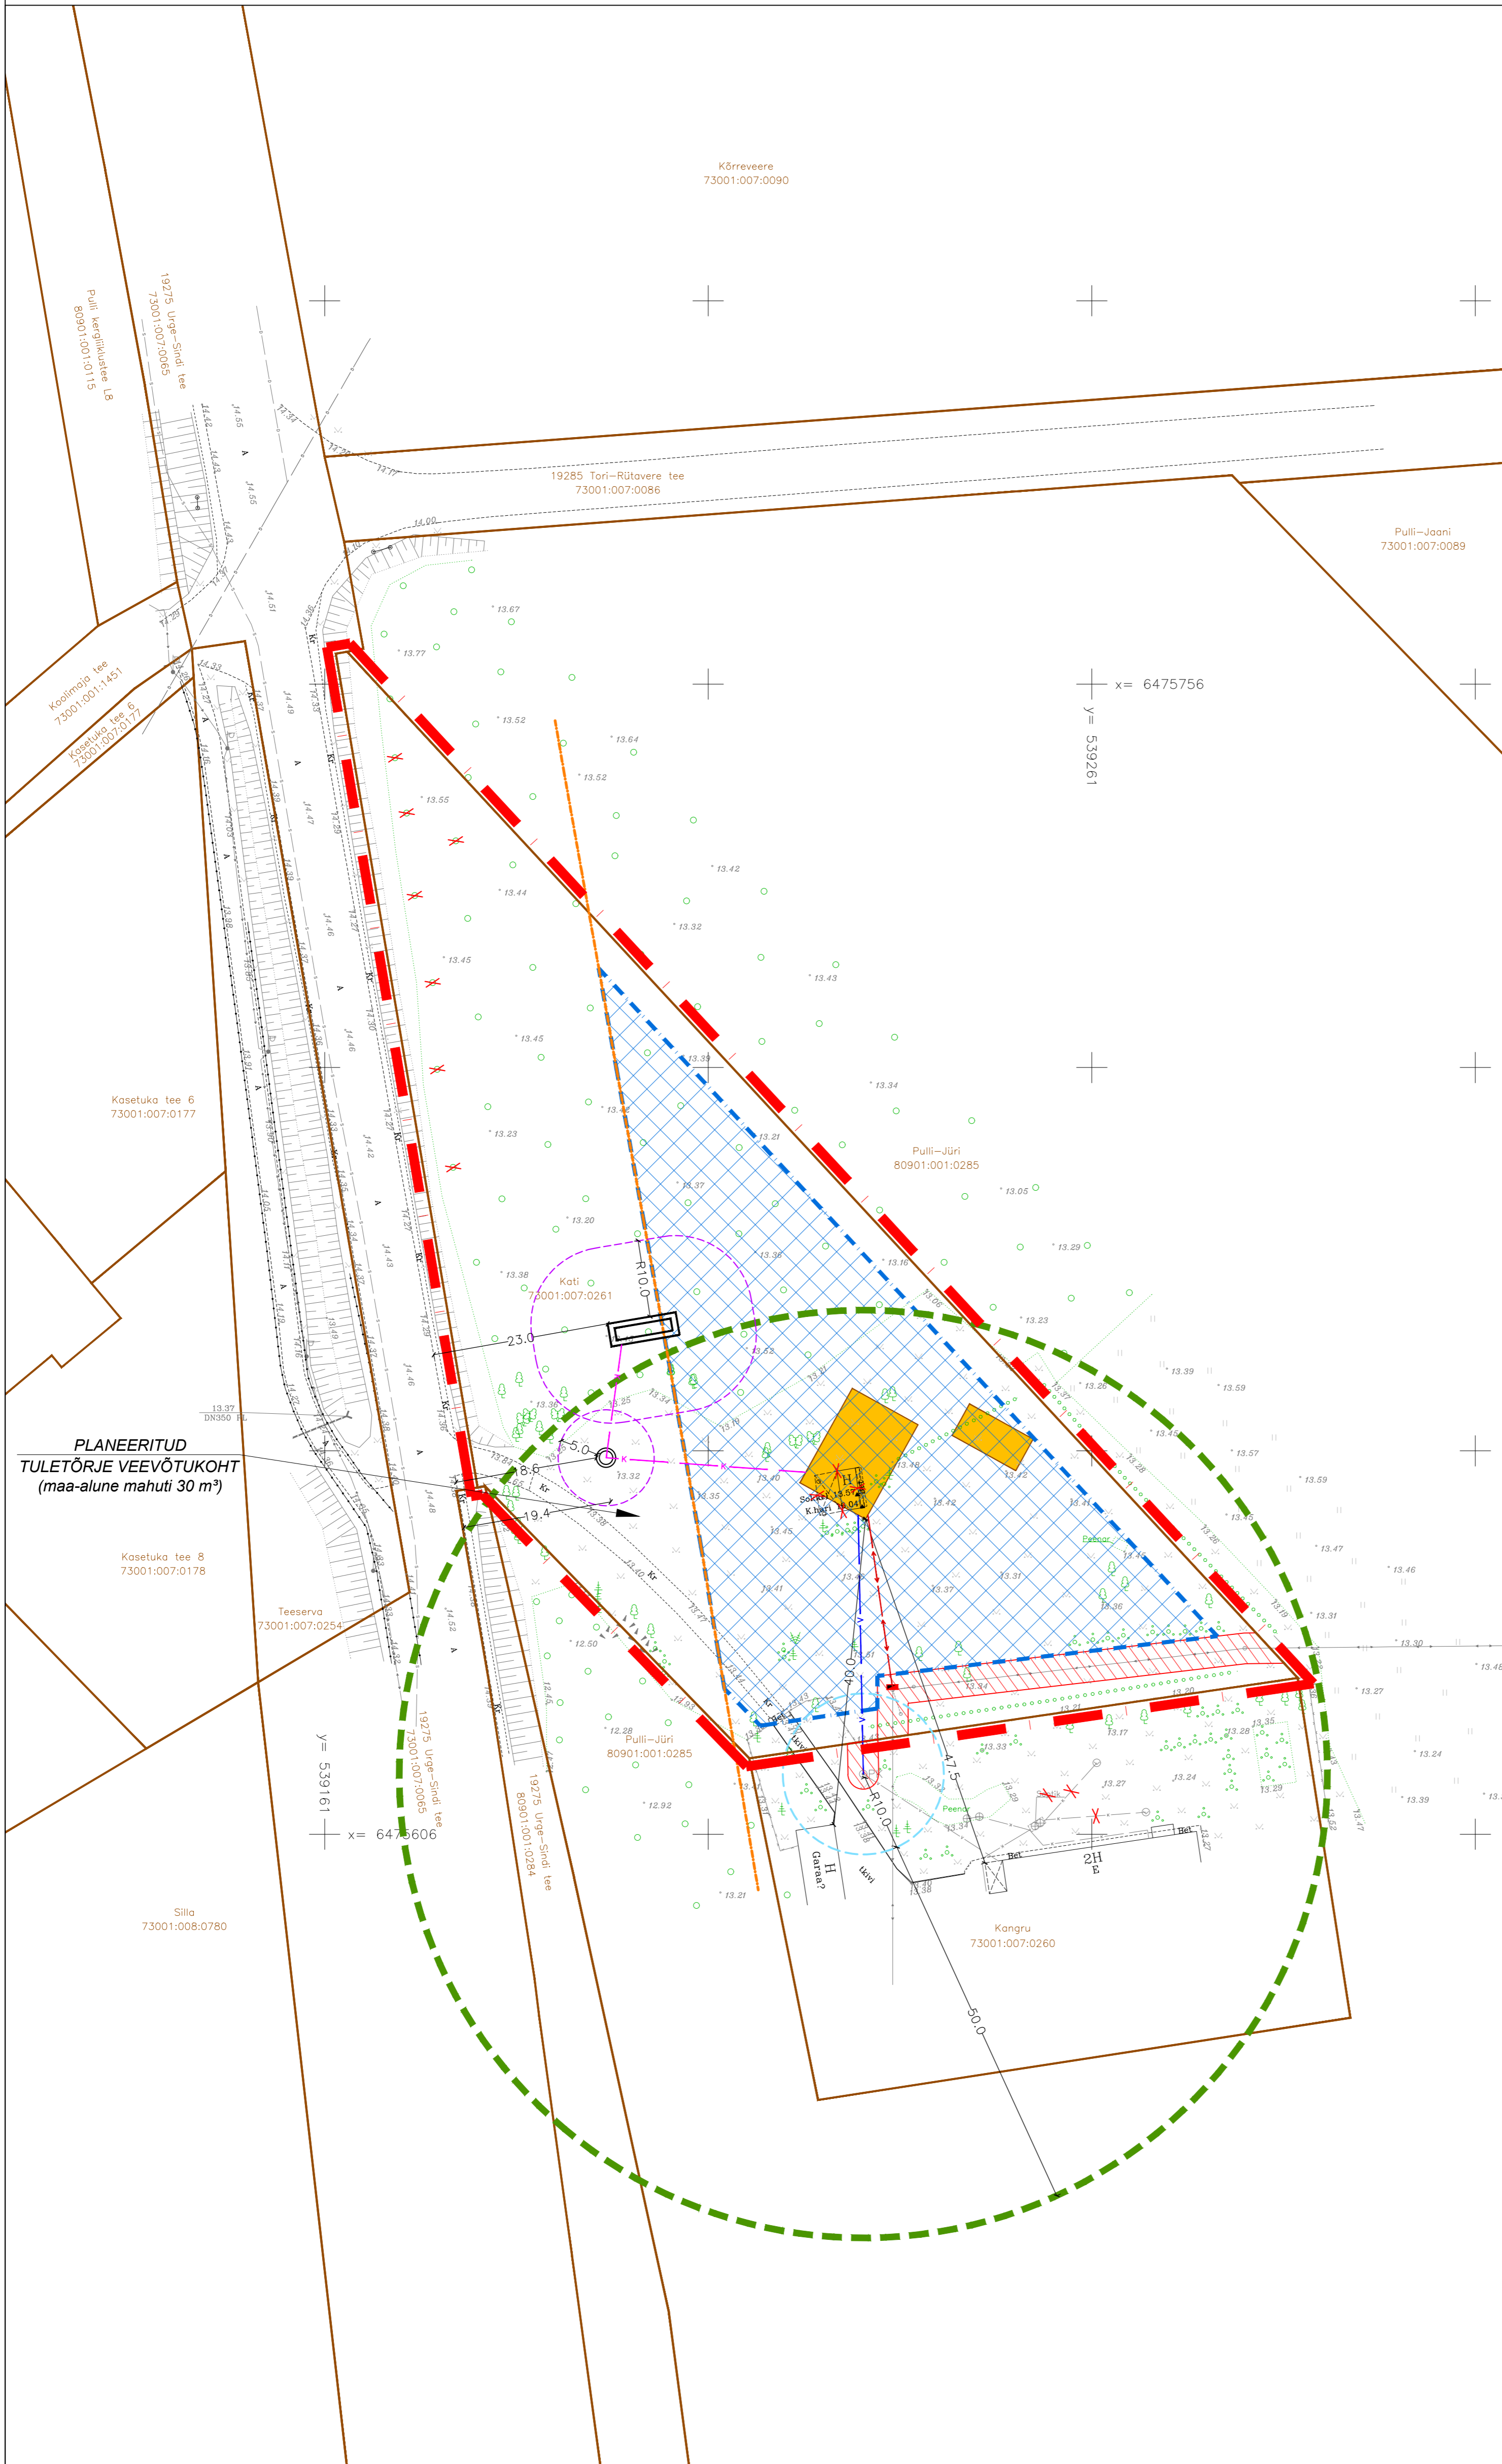


Pulli külas Kati kinnistu detailplaneering

TEHNOVÕRKUDE PLANEERING

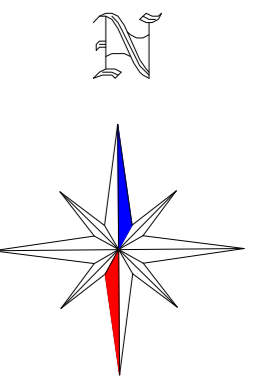

TINGMÄRGID

	DETAILPLANEERINGUALA PIIR
	OLEMASOLEV/SÄILIV KATASTRILISE PIIR
	19275 URGE-SINDI TEE KAITSEVÕÖND 30 m
	OLEMASOLEVA/SÄILIVA PUURKAEVU HOOLDUSALA 10 m
	OLEMASOLEVAST PUURKAEVUST TULENEV HEITVEE IMMUTAMISE KEELUALA 50 m
	PLANEERITUD REOVEEPUHASTI KUJA 5 m JA IMBSÜSTEEMI KUJA 10 m
	OLEMASOLEV/SÄILIV MADALPINGE ELEKTRIHULIIN
	PLANEERITUD VEETORU
	PLANEERITUD ISEVOOLNE KANALISATSIOONITORU
	PLANEERITUD MADALPINGE ELEKTRIKAABEL
	OLEMASOLEV HOONE
	PLANEERITUD HOONESTUSALA
	HOONE ILLUSTRATIIVNE VÕIMALIK ASUKOHT
	OLEMASOLEV/SÄILIV ASFALTKATTEGA TEE
	OLEMASOLEV/SÄILIV KRUUSAKATTEGA TEE
	OLEMASOLEV/SÄILIV JUURDEPÄASU SERVITUUT KANGRU KINNISTULE JUURDEPÄASUKS
	PLANEERITUD TEHNOVÕRGU TALUMISE SERVITUUDI SEADMISE VAJADUSEGA ALA
	OLEMASOLEV KÕRGHALJASTUS/ PUU, PÕÖSAS, PUISTU
	OLEMASOLEV KÕRGHALJASTUS/ PUUDERIVI
	OLEMASOLEV/SÄILIV PUURKAEV
	PLANEERITUD TULETÕRJE VEEMAHUTI 30 m ³ (orienteeruv asukoht, vt märkused pkt 3)
	PLANEERITUD OMAPUHASTI (orienteeruv asukoht)
	PLANEERITUD IMBSÜSTEEM (orienteeruv asukoht)
	PLANEERITUD ELEKTRILIITUMISKILP
	PLANEERITUD LIKVIDEERITAV OBJEKT

PLANEERITUD TULETÕRJE VEEVÕTUKOHT (maa-alune mahuti 30 m³)

MÄRKUSED:

- Geodeetiline alusplaan mõõtkavas 1:500 on koostatud Aamos Atlas OÜ (EEG000352) poolt, 06.10.2021. a, töö nr 255-G-21. Koordinaadid L-EST97 süsteemis. Kõrgused EH2000 süsteemis. Katastrilise piiri saadud Maa-ametist, seisuga 16.09.2021. Pliid on informatiivsed. Mõõdistatud: 20.09.2021.
- Planeeringuala jääb üldgeoloogilise kaardistamise alale.
- Kui projekteerimisel tagatakse naaberhoonete vaheline kaugus 40 m ehk hoone asub EVS 812-6:2012 „Ehitiste tuleohutus. Osa 6: Tuletõrje veevarustus“ alusel hajaasustuses, siis ei pea mahuti paigaldama ja vett saab võtta planeeringualast lõunasuunas ca 500 m kaugusel Silla roheala H1 maaüksusel asuvast hüdrantist.
- Planeeringu jooniste juurde kuulub lahutamatu osana detailplaneeringu seletuskiri.

TERAV KERA OÜ Reg. nr. 11319822 Sarapuu 2, 50705 Tartu e-post: teravkera@gmail.com www.teravkera.ee	Planeeringu koostamisest huvitatud isik Kaspar Majas				
	Töö nimetus Pulli külas Kati kinnistu detailplaneering				
Projekti juht, maastikuarhitekt Jane Asper	Joonise nimetus TEHNOVÕRKUDE PLANEERING				
Maastikuarhitekt-planeerija Merit Narusberg	Kuupäev jaan. 2022	Joonis 4	Jooniseid 5	Mõõt 1:500	Töö nr DP-17-21