


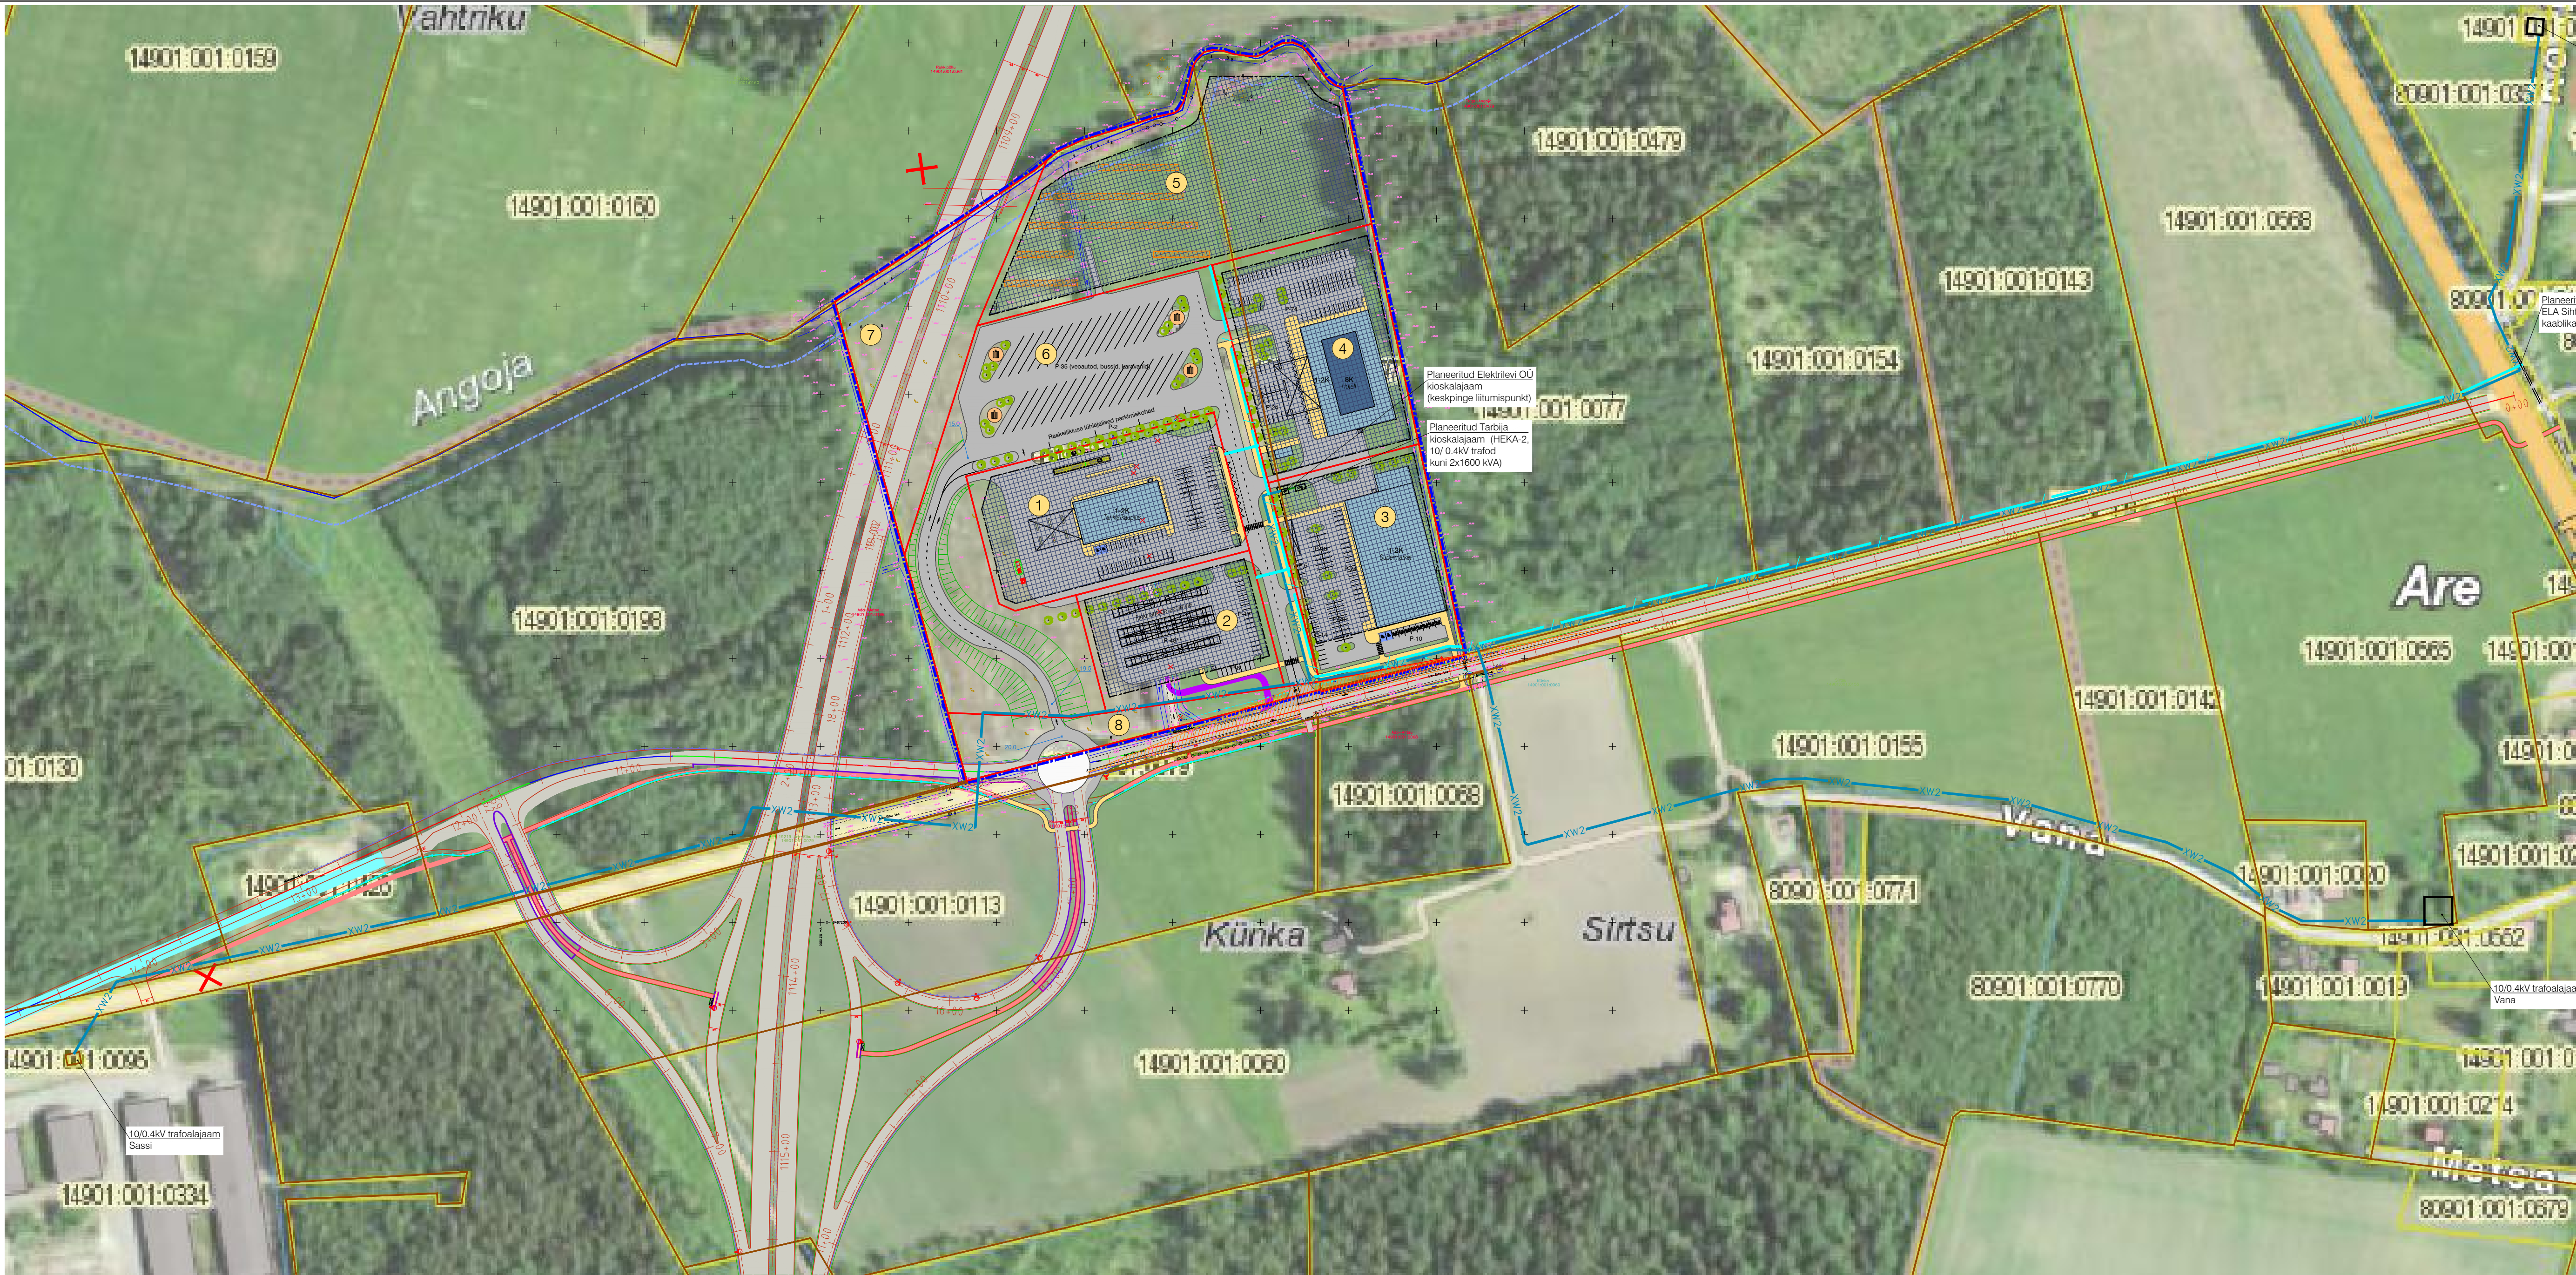

TINGMÄRGID

- Planeeritud ala piir
- Katastriüksuse piir
- Moodustatava krundi piir
- Planeeritud autoliikluse ala
- Planeeritud kergliikluse ala
- Planeeritud hoonestusala (maapealsed ja maa-alused korrused)
- Planeeritud hoone / hooneosa võimalik asukoht ja korruselisus
- Planeeritud hoone / hooneosa võimalik asukoht ja korruselisus
- Varikatuse võimalik asukoht
- Planeeritud päikesepaneelide võimalik asukoht
- Krundi positsiooni number
- Kõrghaljastuse võimalik asukoht
- Planeeritud keskpinge kaablikoridor (Elektrilevi OU)
- Planeeritud keskpinge kaablikoridor (Tarbija)
- Planeeritud sidekanalisatsioon

Märkused:
1. Hoonete projekteerimisel lähtuda detailplaneeringu digitaalsest versioonist.
2. Aluskaart: Maa-ameti ortofoto.

 K-PROJEKT		K-Projekt Aktsiaselts Ahtu tn 6a Tallinn 10151 Eesti tel +372 628 4100 kprojekt@kprojekt.ee		Projekti nimi: Aru ja Ado-Metsa kinnistute detailplaneering	
Projekti juht	J. Mirm			Objekti asukoht:	Pärnu maakond, Tori vald, Elbu küla
Projekteerija	A. Koppel			Joonise nimi:	Keskpinge kaabelliinide ja sidekanalisatsiooni plaan
Faili nimi:		Koostatud:		Töö nr:	20083
20083_ELV-ENV-4-01.dwg		11.10.2021		Joonise tähta:	ELV-ENV-4-01
				Stadium:	DP
				Mõõtkava:	1:2000