


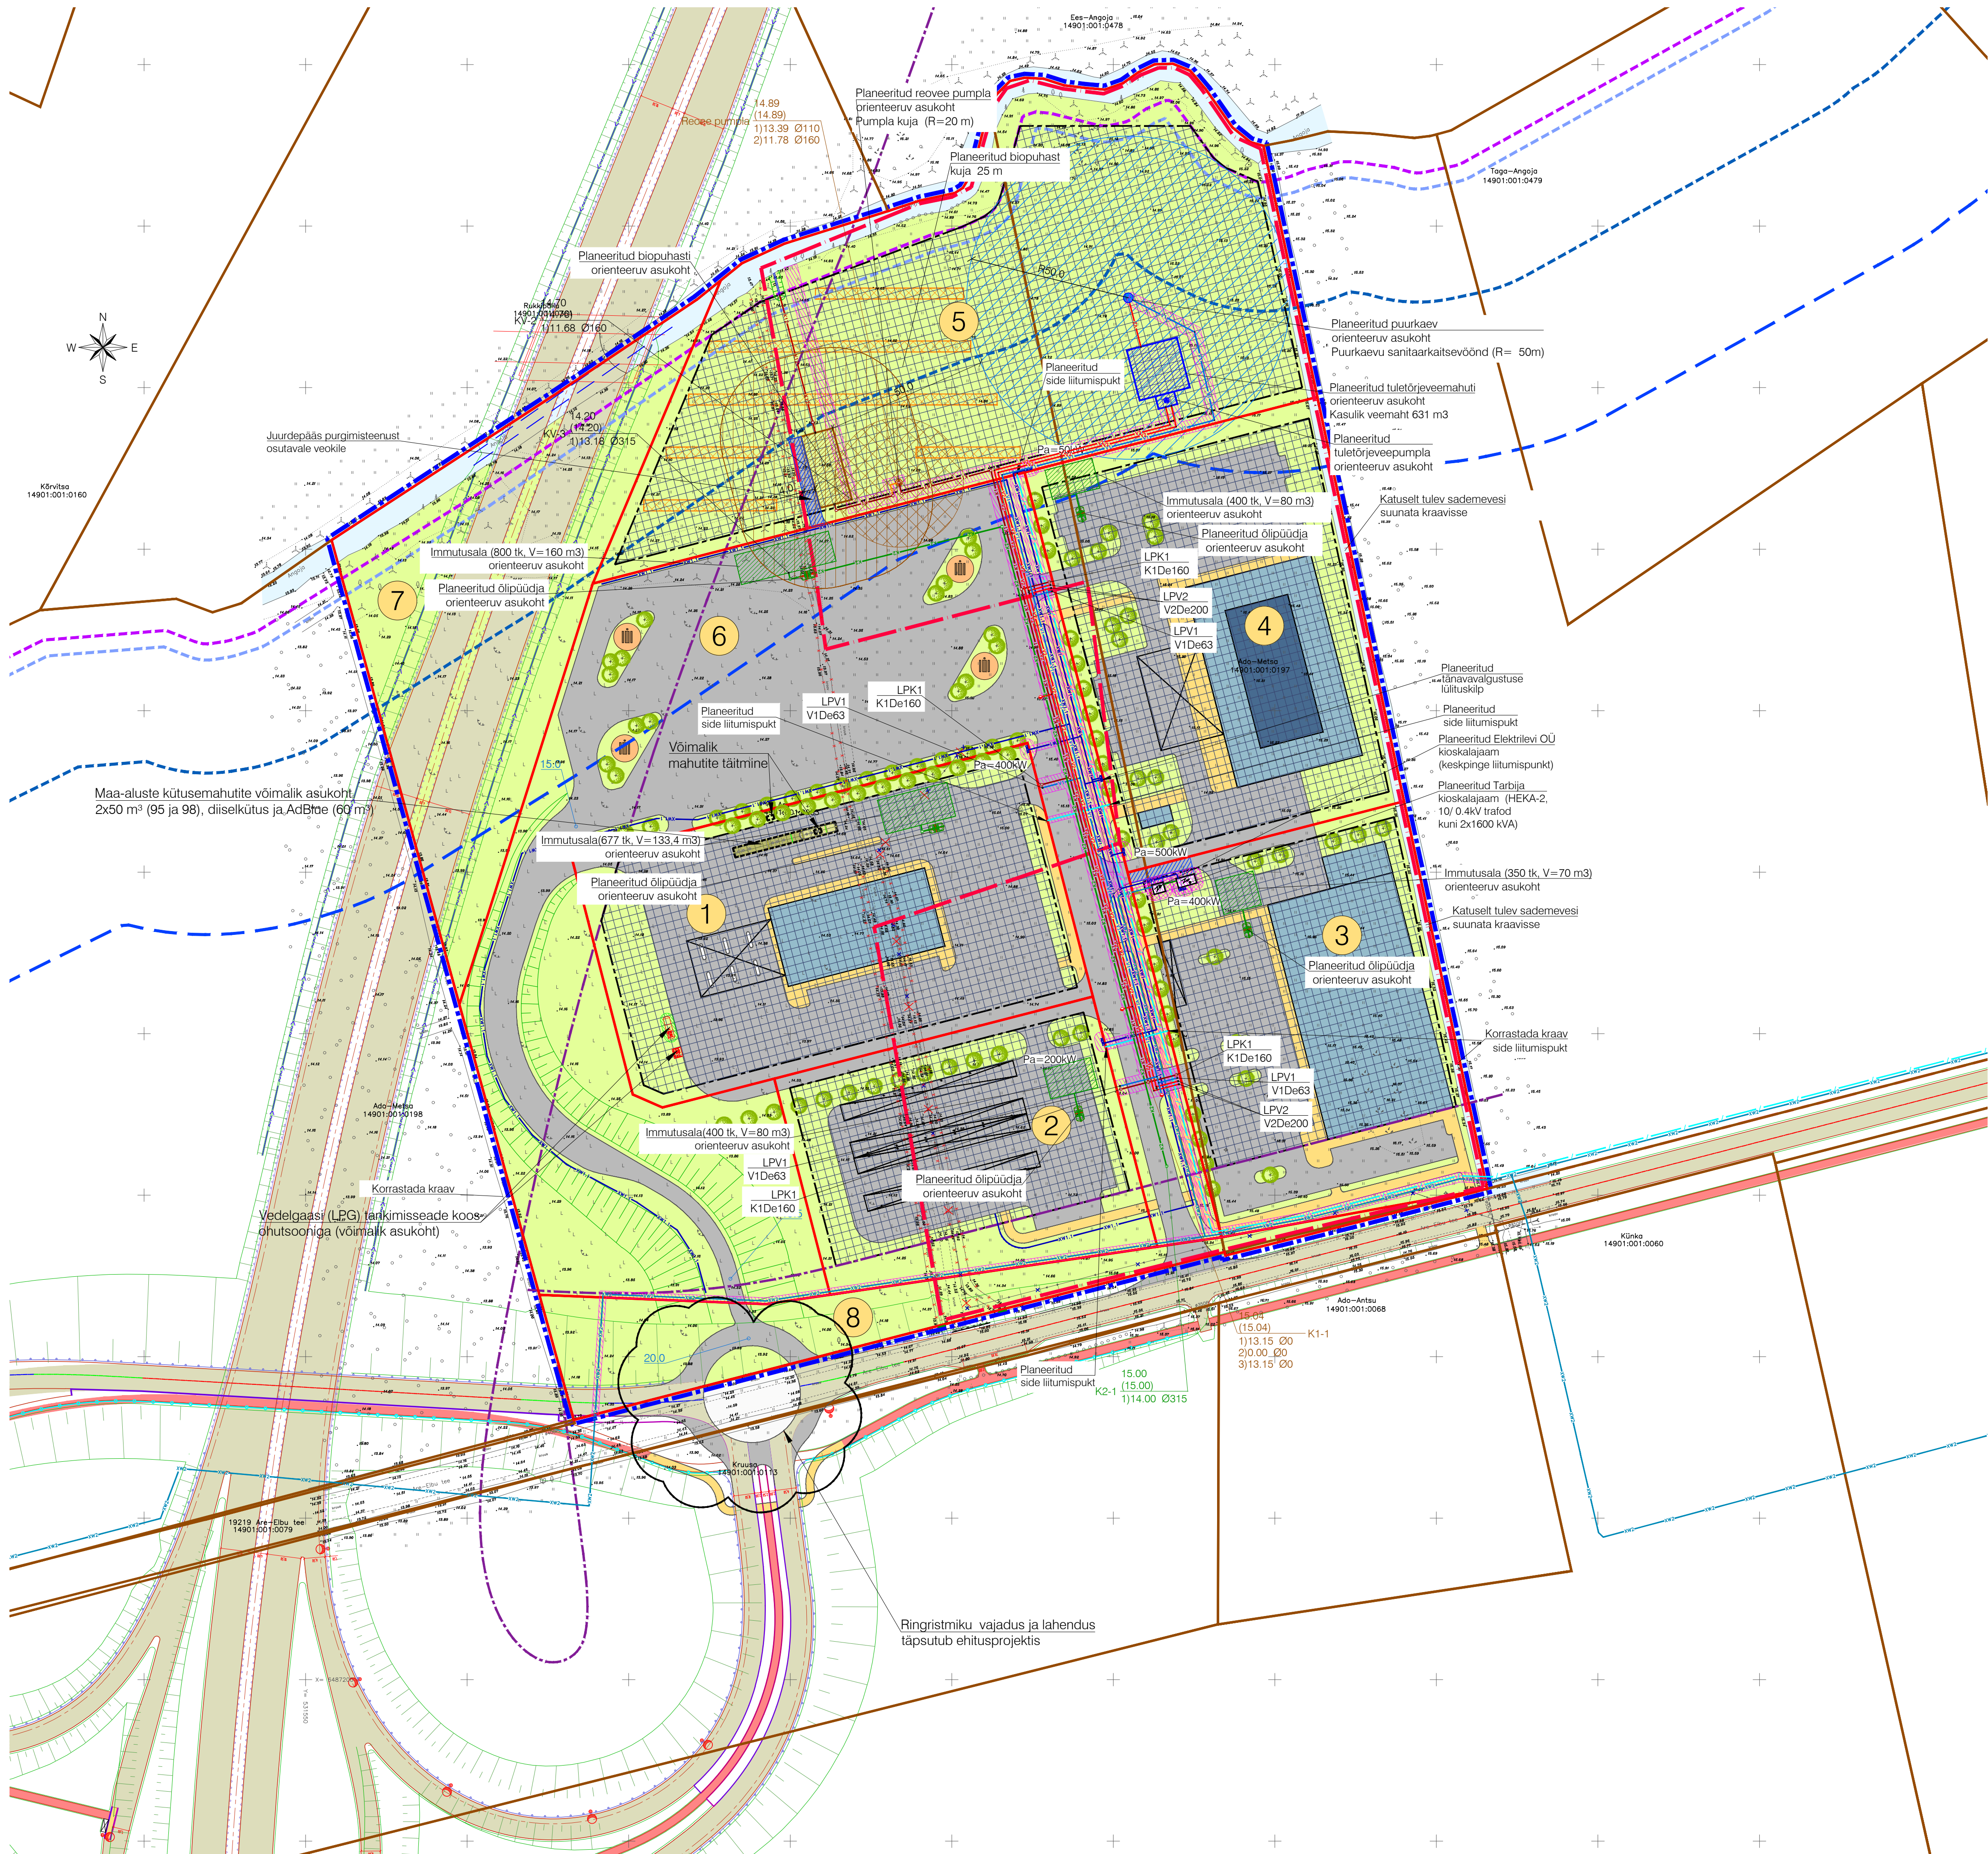

TINGMÄRGID

- Planeeritud ala piir
- Katastriüksuse piir
- Moodustatava krundi piir
- Projekteeritav autoliikluse ala
Sisepääs & Puhastus OÜ 10.10.2017-0024-1)
- Projekteeritav kergliikluse ala
Sisepääs & Puhastus OÜ 10.10.2017-0024-1)
- Planeeritud autoliikluse ala
- Planeeritud kergliikluse ala
- Haljasala
- Veekogu
- Planeeritud hoonestusala (maa-pealised ja maa-alused korrused)
- Planeeritud hoone / hoonesa võimalik asukoht
- Planeeritud hoone / hoonesa võimalik asukoht
- Varikatuse võimalik asukoht
- Planeeritud päikesepaneelide võimalik asukoht
- Maa-aluste kütusemahutite võimalik asukoht
- Krundi positsiooni number
- Orienteeruv planeeritud kõrgusarv
- Kõrghaljastuse võimalik asukoht
- Angoja kalda piiranguvööndi piir 100 m
- Angoja kalda ehituskeelvööndi piir 50 m
- Angoja veekaitsevööndi piir 10 m
- Angoja eesvoolu kaitsevöönd 15 m
- Maantee kaitsevööndi piir
- Likvideeritav objekt
- Planeeritud alajaama võimalik asukoht
- Planeeritud tänavavalgustuse kaablikoridor
- Planeeritud keskpinge kaablikoridor (Elektrilise OÜ)
- Planeeritud keskpinge kaablikoridor (Tarbija)
- Planeeritud madalpinge kaablikoridor
- Planeeritud jaotuskilp
- Planeeritud liitumiskilp
- Planeeritud tänavavalgustuse liitumiskilp
- Planeeritud sidekanalisatsioon
- Likvideeritav mnp õhuliin
- Planeeritud majandus-joogivee toru
- Planeeritud tuletoor
- Planeeritud reoveekanaliseerimisvõrgu
- Planeeritud heitveetoru
- Planeeritud reovee survetoru
- Planeeritud sademevee kanalisatsioonivõrgu
- Planeeritud hüdrant
- Planeeritud õlipuudja
- Planeeritud reoveepumpla
- Planeeritud reoveepumpla kuja r=20 m
- Planeeritud biopuhasti võimalik asukoht
- Planeeritud biopuhasti kuja 35 m
- Planeeritud võimalik immutusala
- Planeeritud puurkaevu orienteeruv asukoht
- Planeeritud puurkaevu sanitaarkaitsevöönd r=50 m
- Alajaama kaitsevöönd 2 m
- Juurdepääsuservituudi vajadusega ala
- Tehnovõrguservituudi vajadusega ala
- Elbu-Angoja maaparandushoiuala

Märkused:
1. Tehnovõrgude paigutus on põhimõtteline ning täpsustub järgmistest projekteerimise staadiumitest.
2. Teede, tänavate, parkimise ja haljastuse lahendus on illustratiivne ning täpsustub ehitusprojekti koostamisel.
3. Ristteedega ristuvad tehnovõrgud tuleb paigutada kinnisel meetodil ja risti teega.

Muudatused:		Muudatuste kirjeldus	
Geoloog:	Koostaja:	K-Projekt Aktsiaselts	Töö nr: 21015
	Kõrgusüsteem:	EH2000	Moodustatud: 2021

 K-PROJEKT		K-Projekt Aktsiaselts Aru ja Ado-Metsa Tallinn 10151 Eesti tel +372 626 4100 kprojeekt@kprojeekt.ee		Projekt nr:	
Projekti juht:	J. Mirme	Aru ja Ado-Metsa kinnistute detailplaneering			
Projekteerija:	A. Koppel	Objekti asukoht:		Pärnu maakond, Tori vald, Elbu küla	
Projekteerija:	N. Kivimägi	Joonise nr:		Tehnovõrgude koondplaan	
Planeerija:	M. Mustikivi				
Faili nr:	20083_DP.dwg	Koostatud:	11.10.2021	Töö nr:	20083
		Joonise tähts:	DP-4	Stadium:	DP
		Mõõtkava:	1:1000		