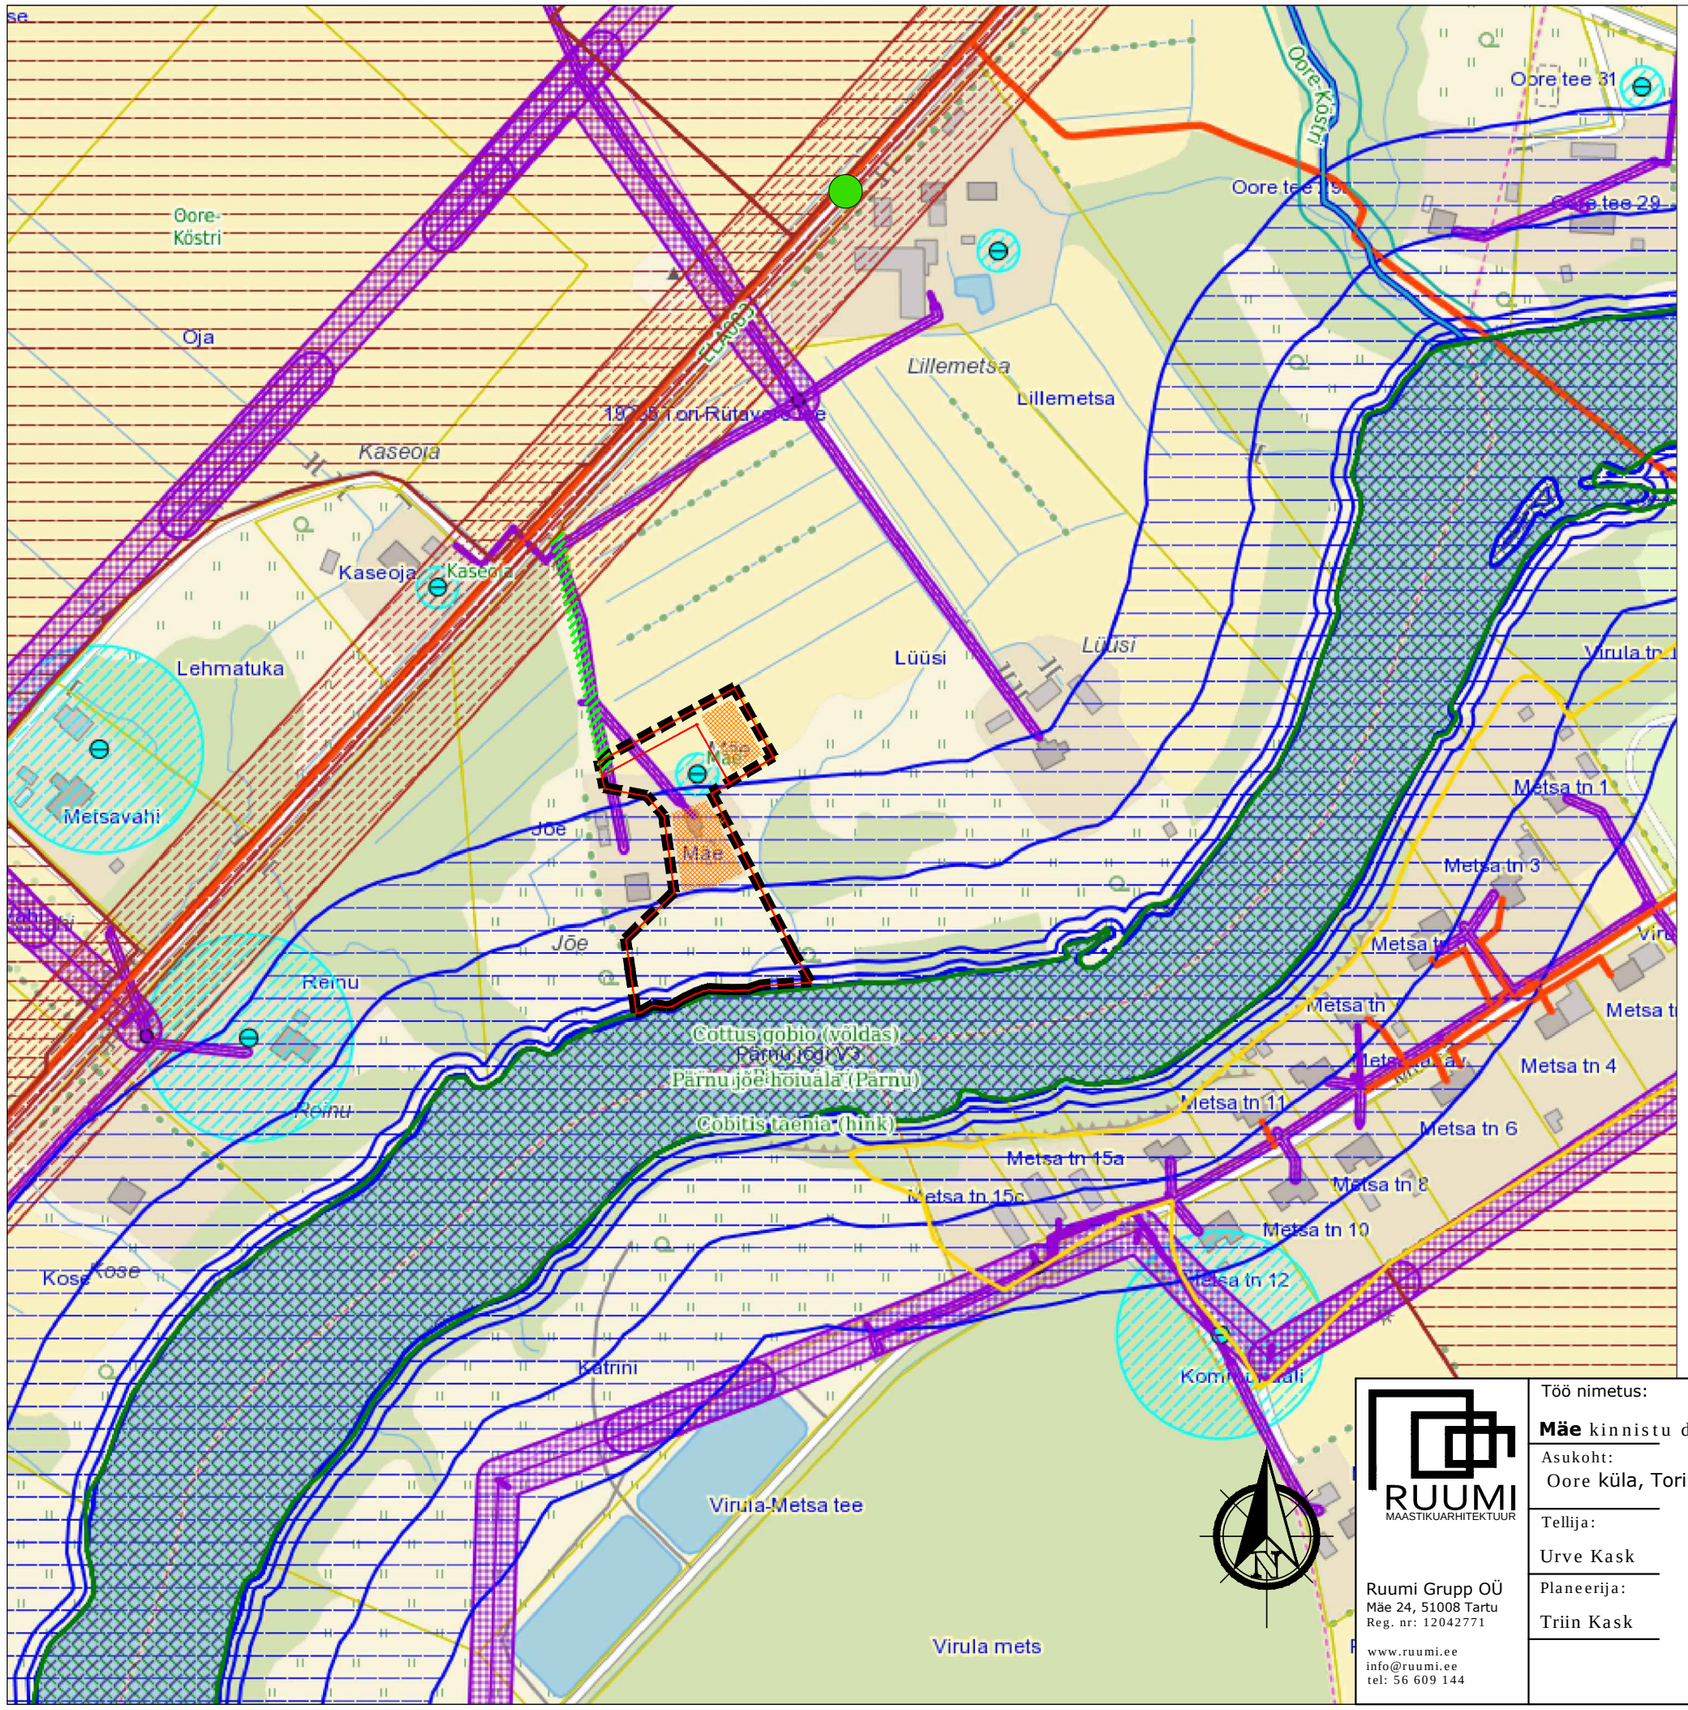

LEPPEMÄRGID

- planeeringuala piir
- planeeritud krundi piir
- planeeritud hoonestusala
- planeeritud teeservituut
- olemasolev bussipeatus
- registreeritud KÜ
- maantee, tänav
- sideehitis
- elektriliin
- alajaam
- veehaare
- kaitstava loodusobjekti piirangud
- vääriselupaik
- veehaarde piirangud
- maaparandushoiu piirangud
- ranna või kalda piirangud
- teega seotud piirangud
- sideehitise kaitsevöönd
- elektripaigaldise kaitsevöönd

Märkused:
*Alusena on kasutatud Maa-ameti kitsenduste kaarti
*Planeeritava kinnistu suurus on 7879 m².

RUUMI
MAASTIKUARHITEKTUUR

Ruumi Grupp OÜ
Mäe 24, 51008 Tartu
Reg. nr: 12042771

www.ruumi.ee
info@ruumi.ee
tel: 56 609 144

Töö nimetus:
Mäe kinnistu detailplaneering

Asukoht:
Oore küla, Tori vald, Pärnumaa

Tellija:
Urve Kask
Allkiri:

Planeerija:
Triin Kask
Allkiri:

Joonis:
Kontaktvööndi funktsionaalsed seosed

Töö number:
DP-29/07-2022

Mõõtkava:
1:4000

Formaat:
A3

Joonise nr:
2

Kuupäev:
19.09.2022