


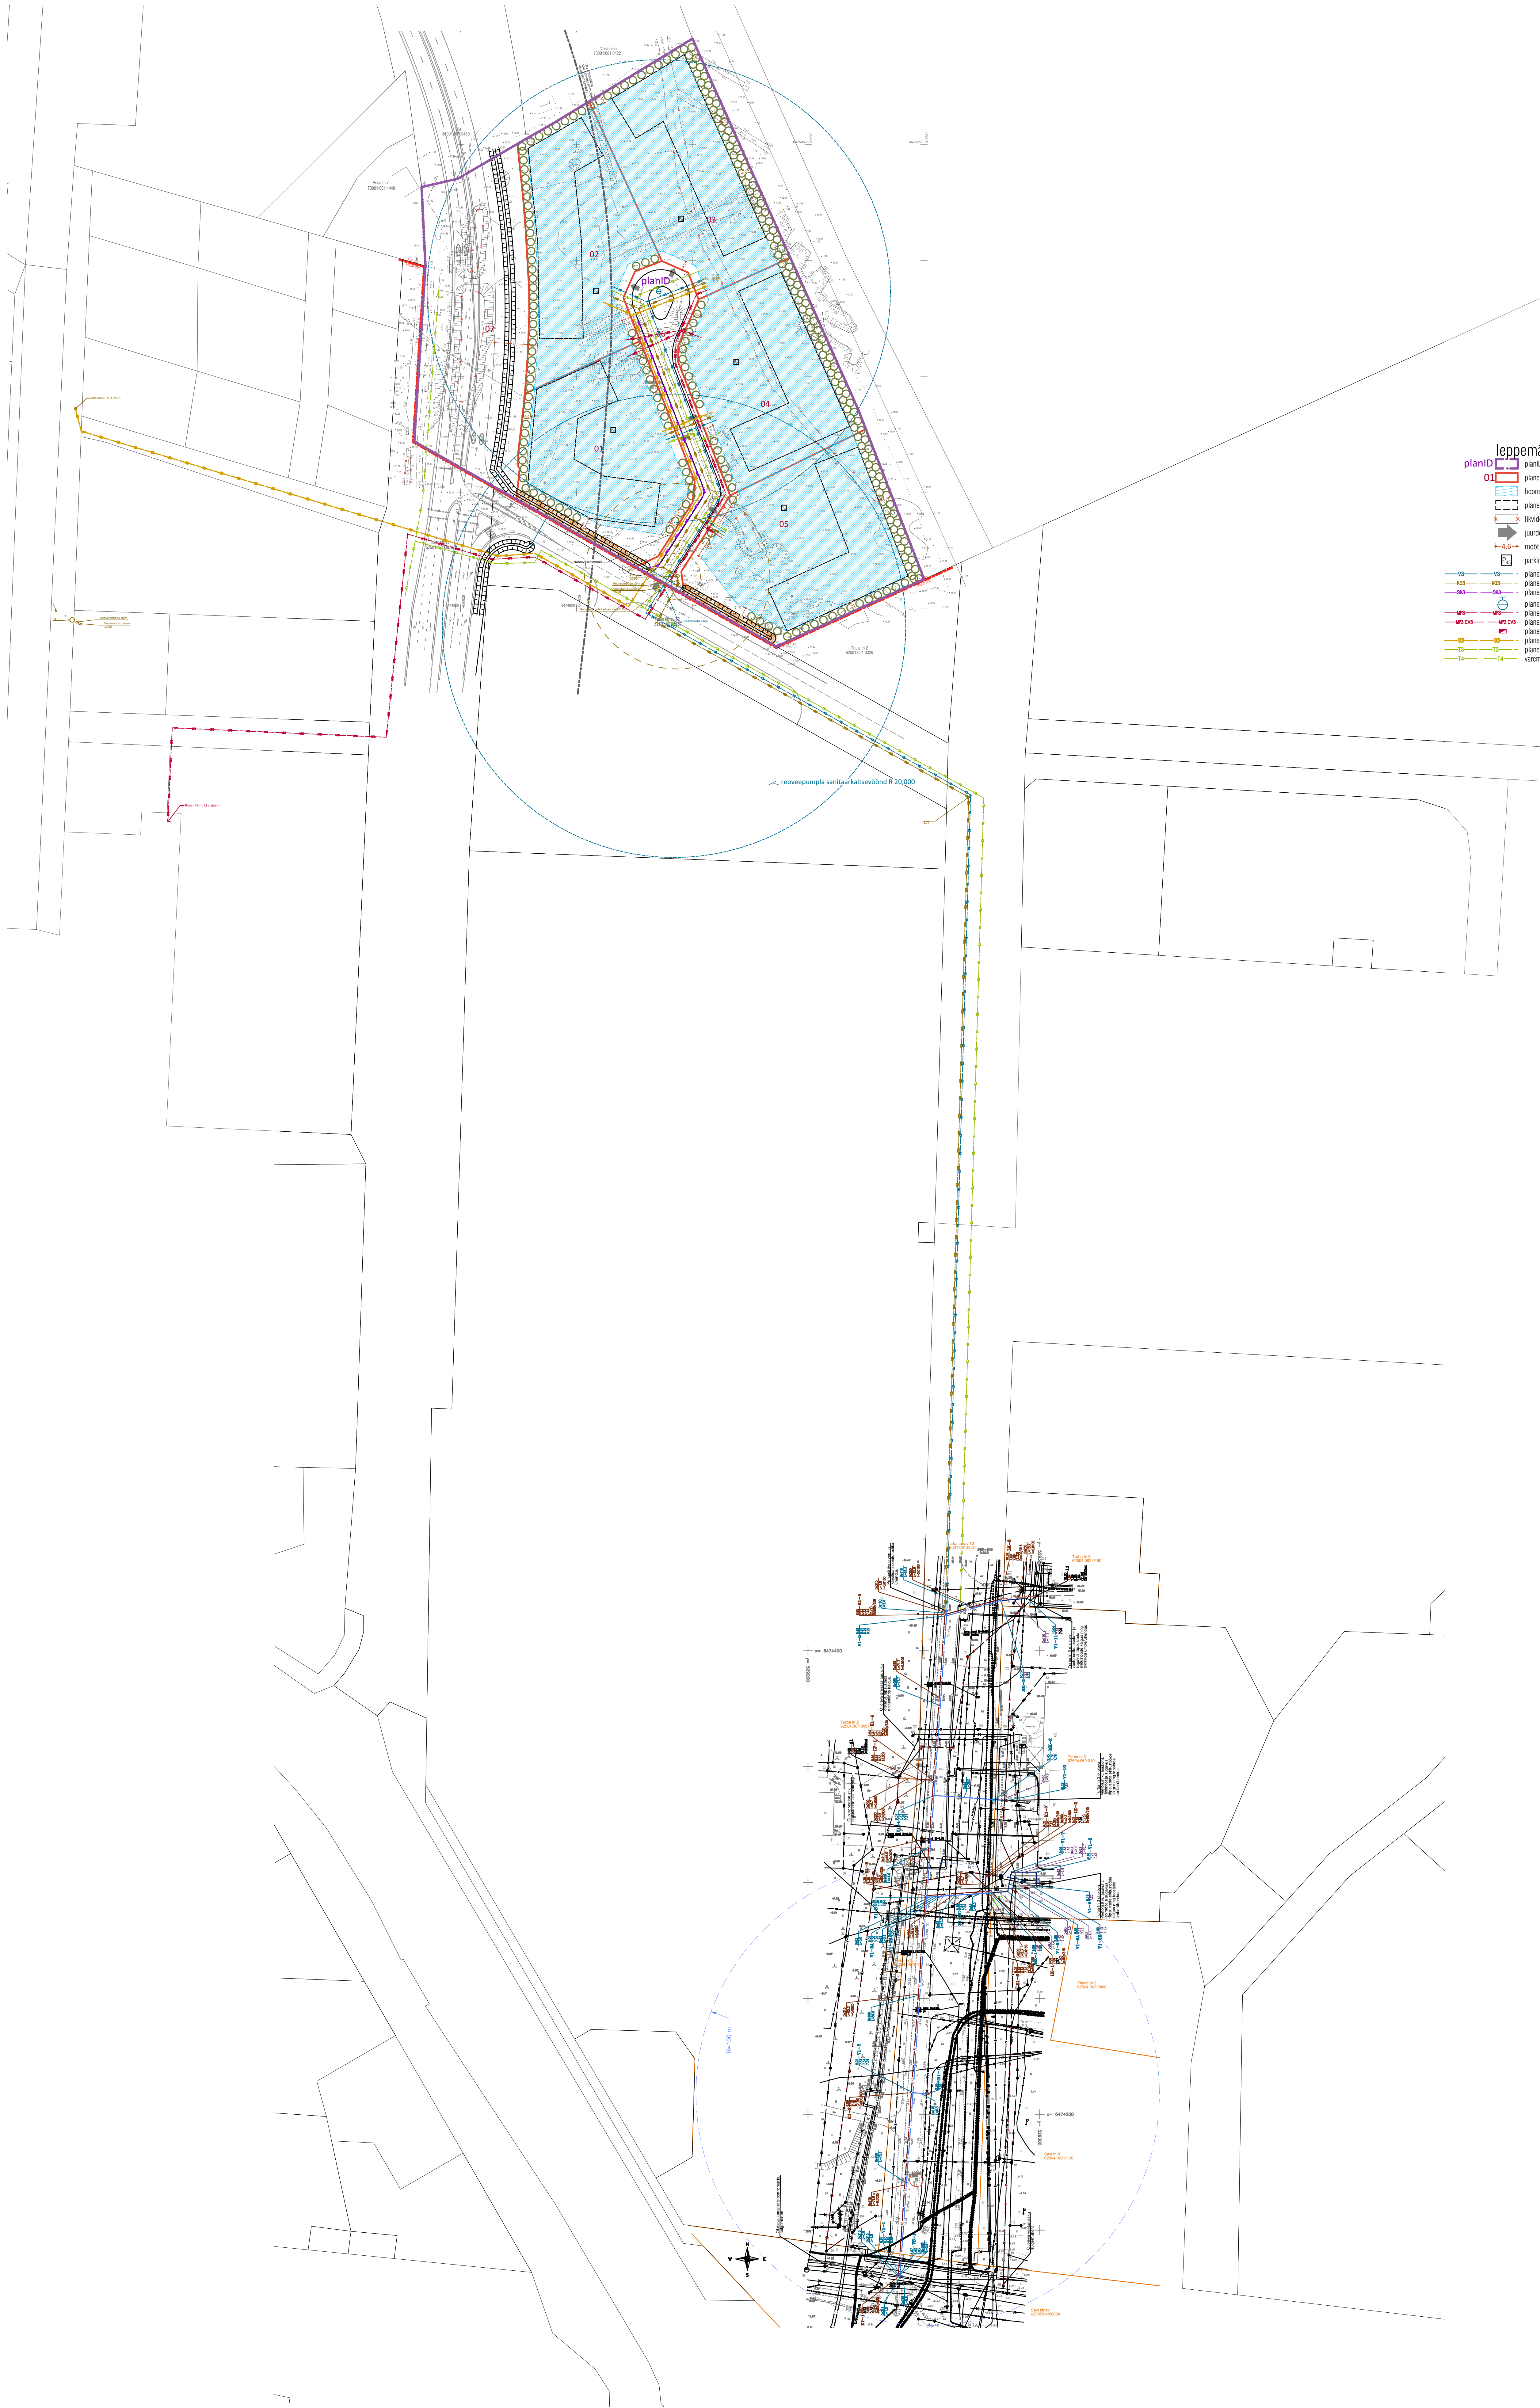

- leppemärgid
- planeeringi ja planeeritava ala piir
- planeeritava kaudu läbivõetav
- hoonestuskala
- planeeritava hoonealuse võimalik kontuur (vt märkus 3)
- liikviidestite objektid
- juurdepääs kaudu (vt märkus 2)
- moõõt
- parkimiskohtade arv (vt märkus 2)
- planeeritava veetass (vt märkus 2)
- planeeritava reovee kanalisatsioon (vt märkus 2)
- planeeritava sademete kanalisatsioon (vt märkus 2)
- planeeritava haldandi (vt märkus 2)
- planeeritava 0,4 kV maakaabel (vt märkus 2)
- planeeritava 0,4 kV maakaabel ja kõrvaltõrjumise kaabel (vt märkus 2)
- planeeritava elektri juhtimiskabli (vt märkus 2)
- planeeritava sõidutee (vt märkus 2)
- planeeritava kaugjuhtimise (vt märkus 2)
- vareplaneeritud kaugjuhtimise (vt märkus 2)