


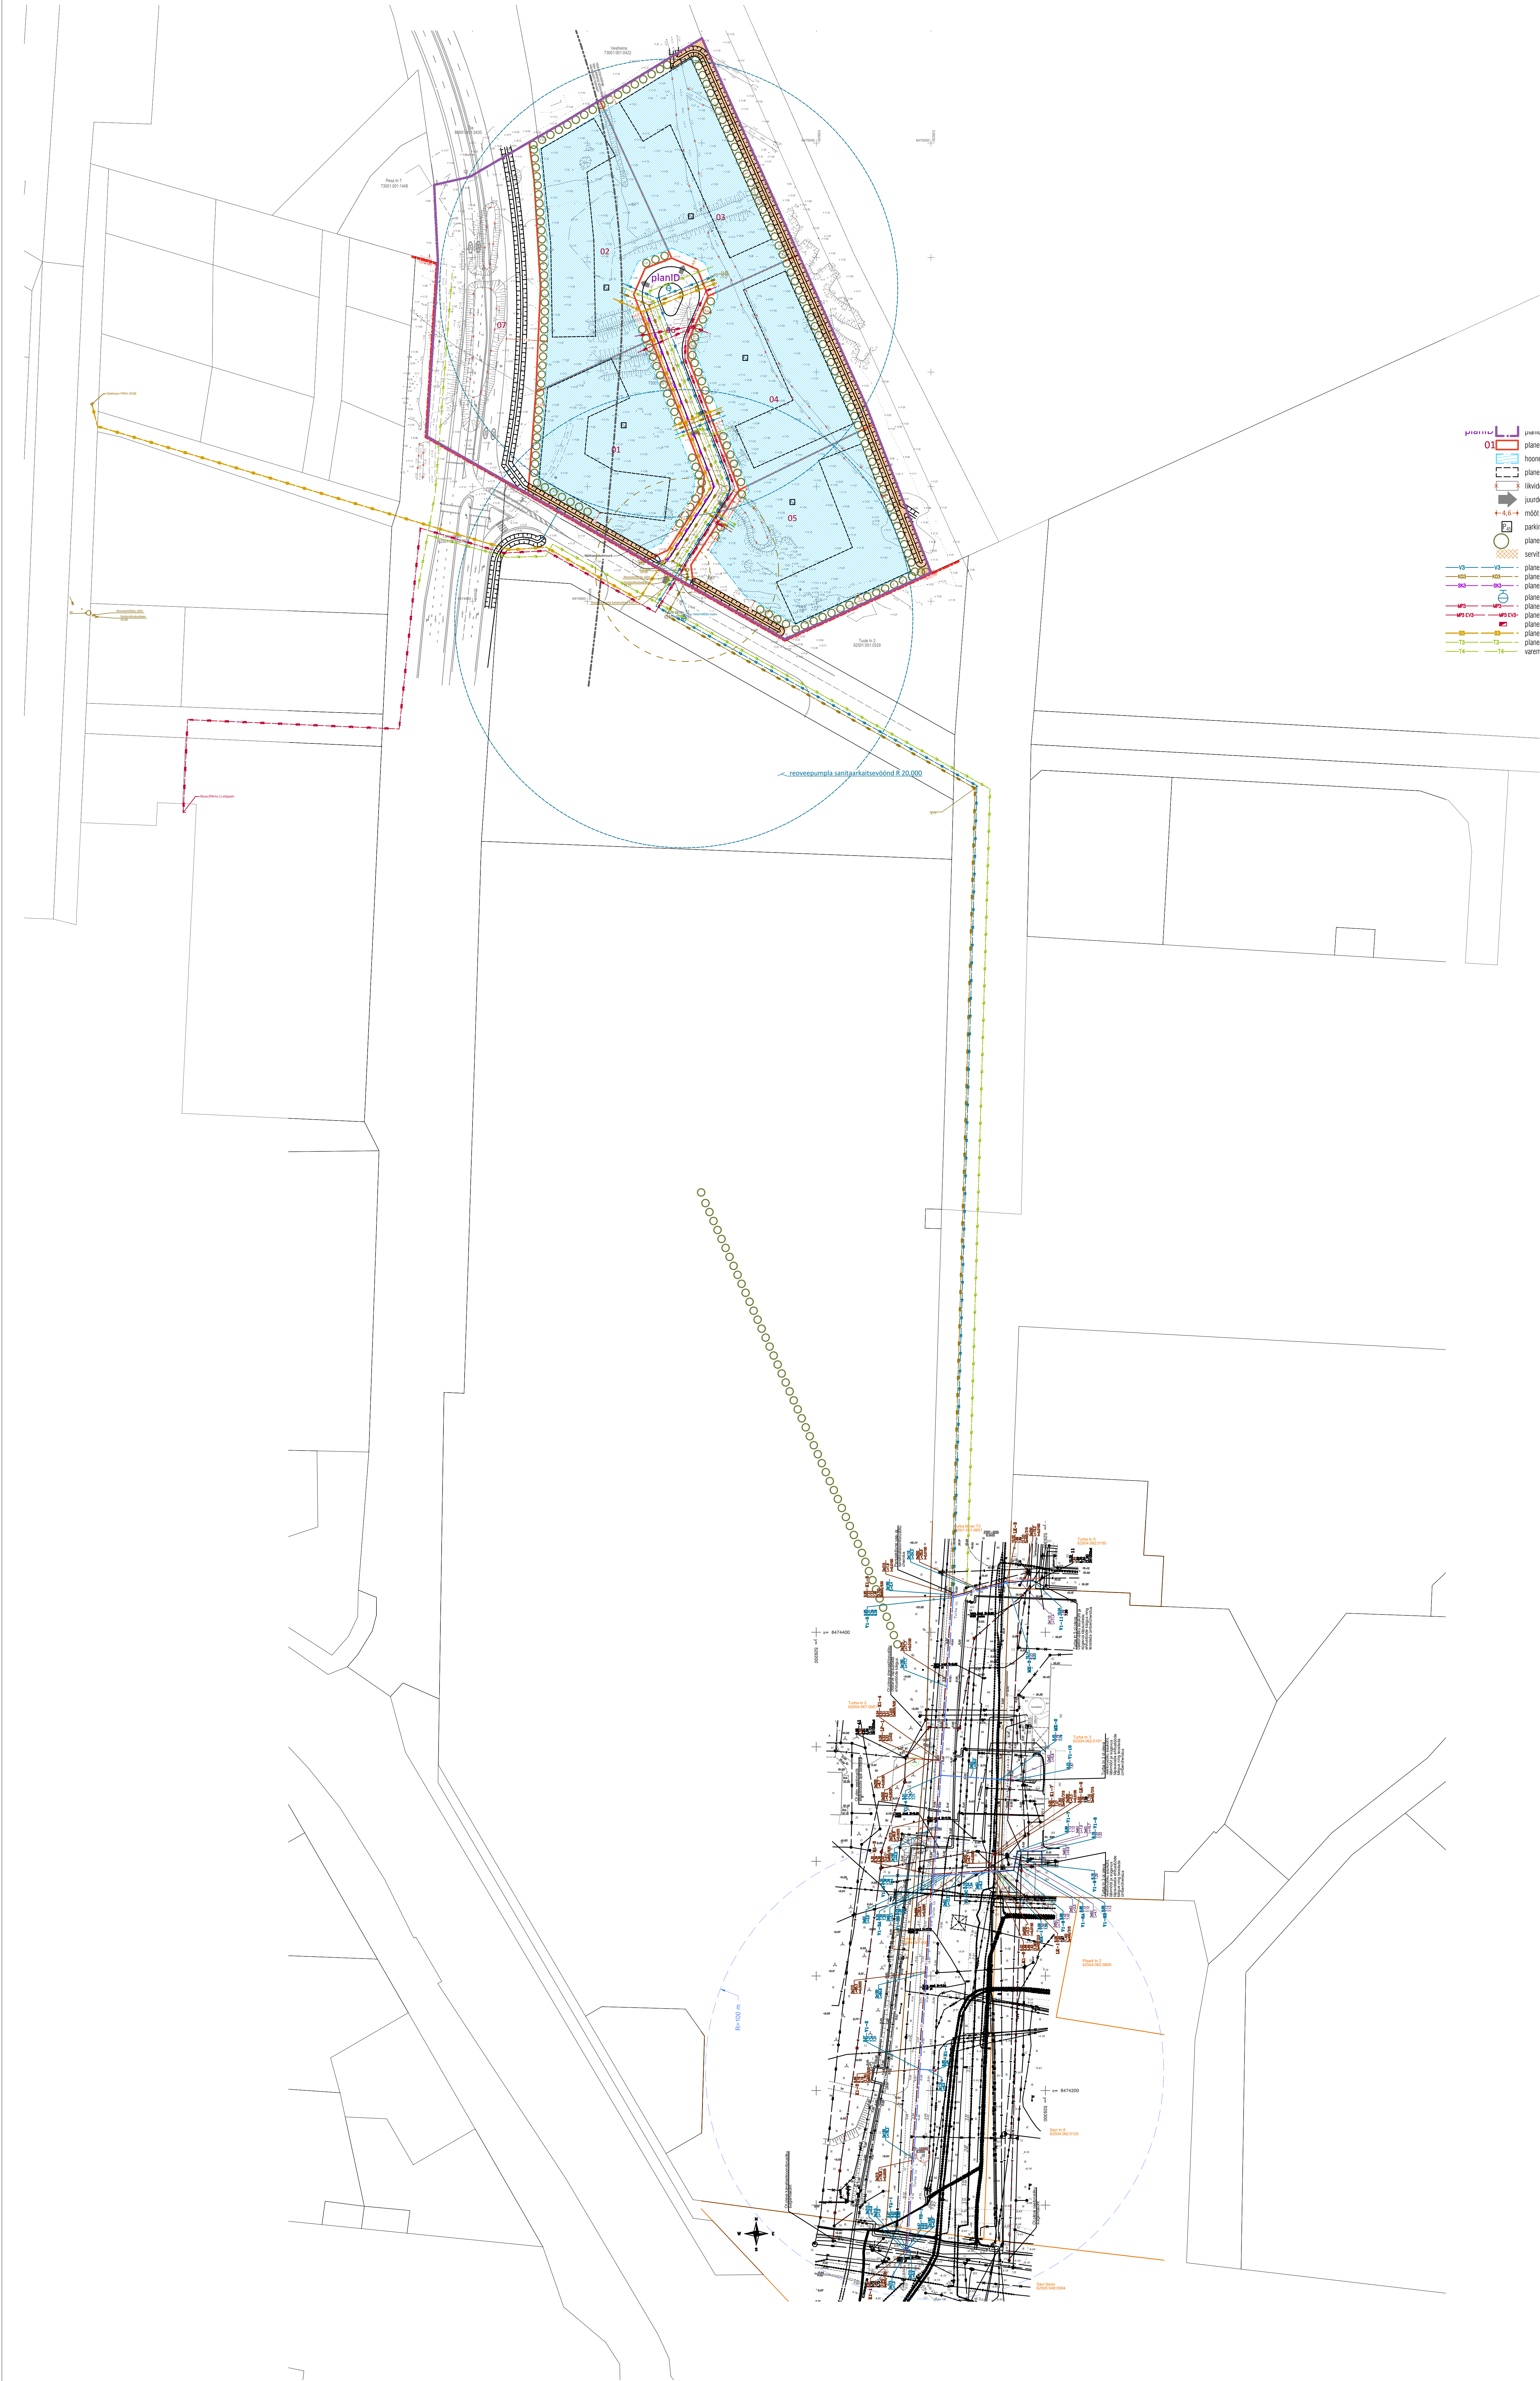

- 01
- planeer ja planeeritava ala piir
 - planeeritava krunapiiri ja pos m
 - hooneala
 - planeeritava hoonealuse vimalik kontuur (vt märkus 3)
 - iluvenderite objekt
 - juurdepääs kruntile (vt märkus 2)
 - mööb
 - parkimiskohtade arv (vt märkus 2)
 - planeeritava haljastus (vt märkus 1)
 - servituudi või isikliku kasutusseaduse vajadus
 - planeeritava veetass (vt märkus 2)
 - planeeritava reovee kanalisatsioon (vt märkus 2)
 - planeeritava sademete kanalisatsioon (vt märkus 2)
 - planeeritava hüdri (vt märkus 2)
 - planeeritava 0,4 kV maakaabel (vt märkus 2)
 - planeeritava 0,4 kV maakaabel ja kõrvoolekujutuse kaabel (vt märkus 2)
 - planeeritava elektri hüdri (vt märkus 2)
 - planeeritava sademete (vt märkus 2)
 - planeeritava kaudu (vt märkus 2)
 - vareplaneeritud kaudu (vt märkus 2)