


ARHITEKTUURSED TINGIMUSED



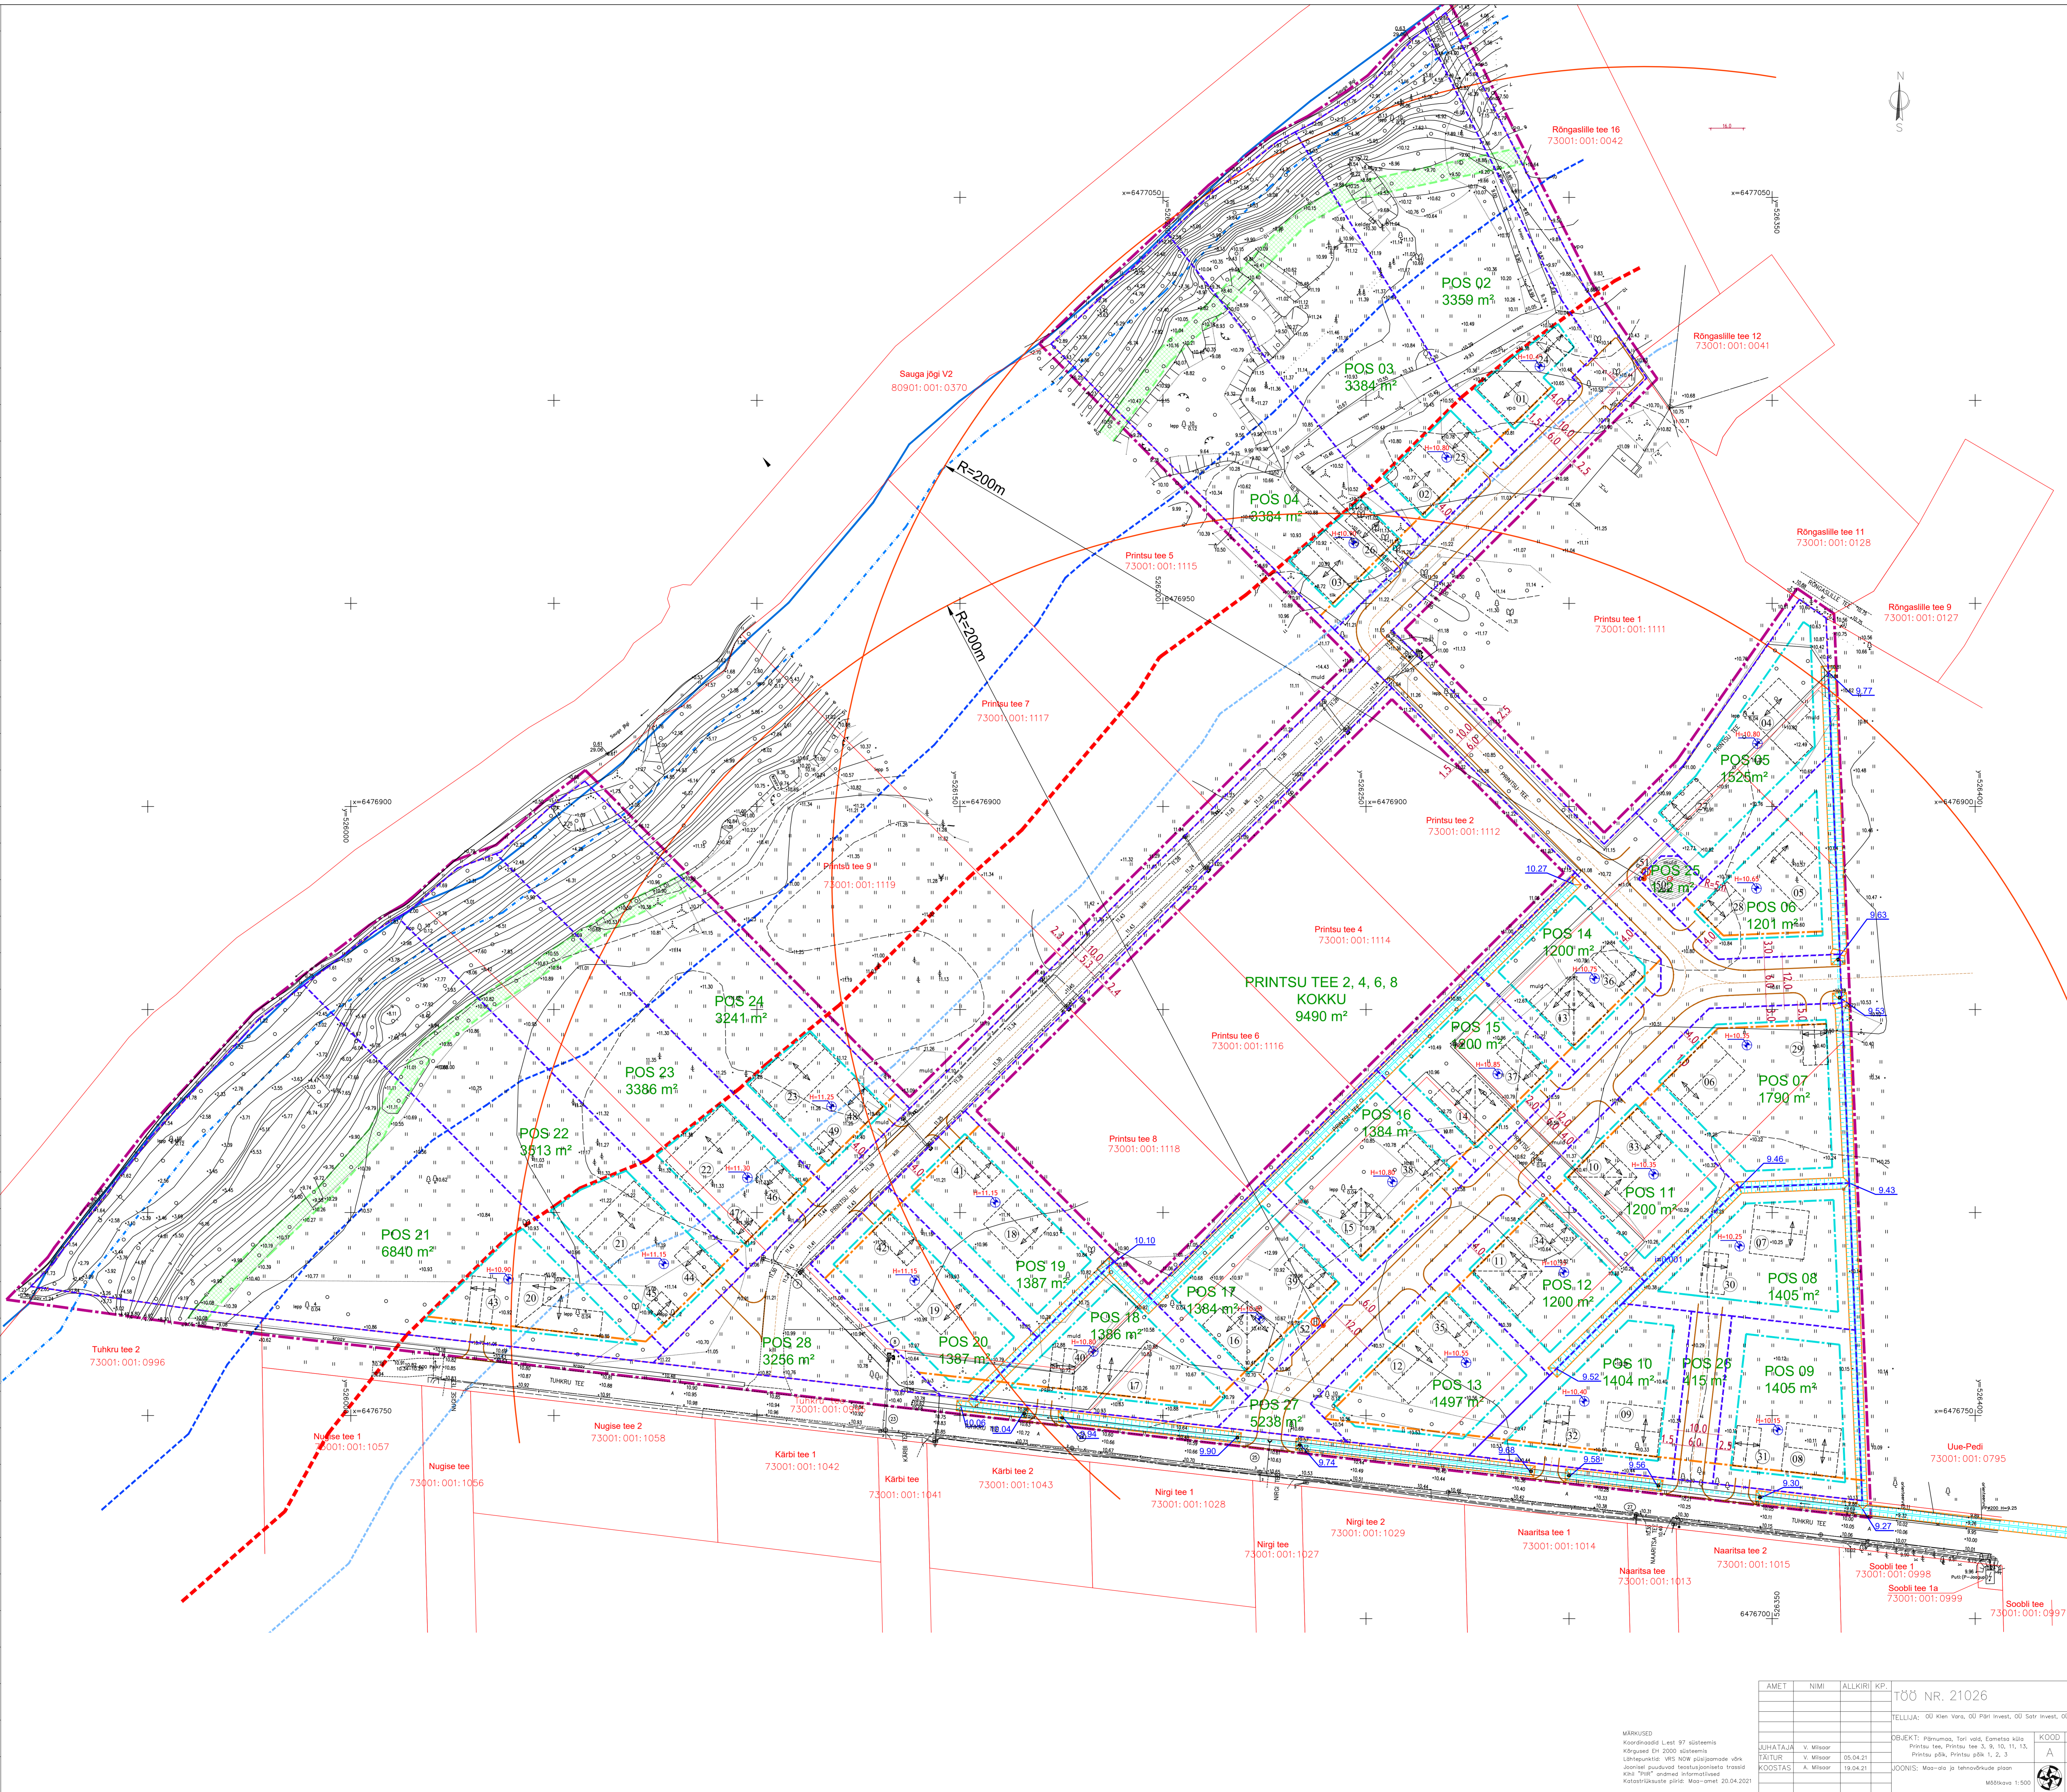

PLANEERINGUAL RAKENDATAVAD EHTISÜGUSED									

POS 02	3359m²	202 m² / 6%	OKSLELUM (EP)	100%	9 m / 5 m	H=10.40	1 / 1		
POS 03	3384m²	203 m² / 6%	OKSLELUM (EP)	100%	9 m / 5 m	H=10.80	1 / 1		
POS 04	3384m²	203 m² / 6%	OKSLELUM (EP)	100%	9 m / 5 m	H=10.80	1 / 1		
POS 05	1526m²	229 m² / 15%	OKSLELUM (EP)	100%	9 m / 5 m	H=10.80	1 / 1		
POS 06	1201m²	240 m² / 20%	OKSLELUM (EP)	100%	9 m / 5 m	H=10.65	1 / 1		
POS 07	1790m²	233 m² / 13%	OKSLELUM (EP)	100%	9 m / 5 m	H=10.25	1 / 1		
POS 08	1405m²	239 m² / 17%	OKSLELUM (EP)	100%	9 m / 5 m	H=10.25	1 / 1		
POS 09	1405m²	239 m² / 17%	OKSLELUM (EP)	100%	9 m / 5 m	H=10.15	1 / 1		
POS 10	1404m²	239 m² / 17%	OKSLELUM (EP)	100%	9 m / 5 m	H=10.40	1 / 1		
POS 11	1200m²	240 m² / 20%	OKSLELUM (EP)	100%	9 m / 5 m	H=10.25	1 / 1		
POS 12	1200m²	240 m² / 20%	OKSLELUM (EP)	100%	9 m / 5 m	H=10.25	1 / 1		
POS 13	1497m²	240 m² / 16%	OKSLELUM (EP)	100%	9 m / 5 m	H=10.55	1 / 1		
POS 14	1200m²	240 m² / 20%	OKSLELUM (EP)	100%	9 m / 5 m	H=10.75	1 / 1		
POS 15	1200m²	240 m² / 20%	OKSLELUM (EP)	100%	9 m / 5 m	H=10.85	1 / 1		
POS 16	1384m²	235 m² / 17%	OKSLELUM (EP)	100%	9 m / 5 m	H=10.80	1 / 1		
POS 17	1384m²	235 m² / 17%	OKSLELUM (EP)	100%	9 m / 5 m	H=10.80	1 / 1		
POS 18	1386m²	236 m² / 17%	OKSLELUM (EP)	100%	9 m / 5 m	H=10.80	1 / 1		
POS 19	1387m²	236 m² / 17%	OKSLELUM (EP)	100%	9 m / 5 m	H=11.15	1 / 1		
POS 20	1387m²	236 m² / 17%	OKSLELUM (EP)	100%	9 m / 5 m	H=11.15	1 / 1		
POS 21	6840m²	274 m² / 4%	OKSLELUM (EP)	100%	9 m / 5 m	H=10.80	1 / 1		
POS 22	3613m²	281 m² / 8%	OKSLELUM (EP)	100%	9 m / 5 m	H=11.15	1 / 2		
POS 23	3386m²	271 m² / 8%	OKSLELUM (EP)	100%	9 m / 5 m	H=11.30	1 / 2		
POS 24	3241m²	259 m² / 8%	OKSLELUM (EP)	100%	9 m / 5 m	H=11.25	1 / 2		
POS 25	1224m²	10 m² / 0%	TÖÖMÄÄRA (T)	100%	-	H=11.00	- / -		
POS 26	415m²	- / -	TRANSFORMA (L)	100%	-	H=11.25	- / -		
POS 27	5238m²	- / -	TRANSFORMA (L)	100%	-	H=11.05	- / -		
POS 28	3256m²	- / -	TRANSFORMA (L)	100%	-	H=11.05	- / -		

- EKSPLIKATSIOON**
- 01 - 23 PLANEERINGU ALA PIIR
  - PLANEERINGU HONNETE KATTEKATTELE SUUNANUD

TOIVALLA EAMETA KÜLA KÜLA PÕIK 1, 2, 3, 11 PRINTSU TEE 1, 1A, 11, 13  
NING PRINTSU TEE KINNISTUTE DETAILPLANEERING

2019015 - 00 - GP

AVP

2019015 - 00 - GP

