


KINNISTU OTSTARBED		
KINNISTU-ADRESS	KATASTRILISE SIHTOTSTARBE JA TÜRBI	ÜLPLANEERINGU KOHANE MAAKASUTUSE AJUTISOTSTARBE JA TÜRBI
PLANEERINGUALA PIIRKONNAS		
PRINTSU TEE 1	80% JÄÄTMEHOLDLAMA (J) 20% TOOTMISMAA (T)	VÄIKEELAMU MAA-ALA (EV)
PRINTSU TEE	100% TRANSPORTMAA (L)	VÄIKEELAMU MAA-ALA (EV)
PRINTSU PÕIK 2a	100% TOOTMISMAA (T)	VÄIKEELAMU MAA-ALA (EV)
PRINTSU PÕIK 2	100% ELAMUMAA (E)	VÄIKEELAMU MAA-ALA (EV)
PRINTSU PÕIK 3	100% ELAMUMAA (E)	VÄIKEELAMU MAA-ALA (EV)
PRINTSU PÕIK 1	100% ELAMUMAA (E)	VÄIKEELAMU MAA-ALA (EV)
PRINTSU TEE 10	100% ELAMUMAA (E)	VÄIKEELAMU MAA-ALA (EV)
PRINTSU TEE 13	100% ELAMUMAA (E)	VÄIKEELAMU MAA-ALA (EV)
PRINTSU TEE 11	100% ELAMUMAA (E)	VÄIKEELAMU MAA-ALA (EV)
PLANEERINGUALA KÜLGNEVAD MAALAD		
SAUGA JÕGI V2	100% VEKOGUDE MAA (V)	REFORMIMATA RIIGIMAA
RÕNGASLILLE TEE 16	100% ELAMUMAA (E)	VÄIKEELAMU MAA-ALA (EV)
RÕNGASLILLE TEE 12	100% ELAMUMAA (E)	VÄIKEELAMU MAA-ALA (EV)
PRINTSU TEE 1	100% ELAMUMAA (E)	VÄIKEELAMU MAA-ALA (EV)
RÕNGASLILLE TEE 11	100% ELAMUMAA (E)	VÄIKEELAMU MAA-ALA (EV)
RÕNGASLILLE TEE 9	100% ELAMUMAA (E)	VÄIKEELAMU MAA-ALA (EV)
UUE-PEDI	100% MAATULLUNDUSMAA (M)	VÄIKEELAMU MAA-ALA (EV)
TUHKRU TEE	100% TRANSPORTMAA (L)	TEE JA TÄNAVA MAA (LT)
TUHKRU TEE 2	100% ÜLDKASUTATAV MAA (O)	VÄIKEELAMU MAA-ALA (EV)
PRINTSU TEE 9	100% ELAMUMAA (E)	VÄIKEELAMU MAA-ALA (EV)
PRINTSU TEE 7	100% ELAMUMAA (E)	VÄIKEELAMU MAA-ALA (EV)
PRINTSU TEE 5	100% ELAMUMAA (E)	VÄIKEELAMU MAA-ALA (EV)
PRINTSU TEE 4	100% ELAMUMAA (E)	VÄIKEELAMU MAA-ALA (EV)
PRINTSU TEE 2	100% ELAMUMAA (E)	VÄIKEELAMU MAA-ALA (EV)
PRINTSU TEE 6	100% ELAMUMAA (E)	VÄIKEELAMU MAA-ALA (EV)
PRINTSU TEE 8	100% ELAMUMAA (E)	VÄIKEELAMU MAA-ALA (EV)

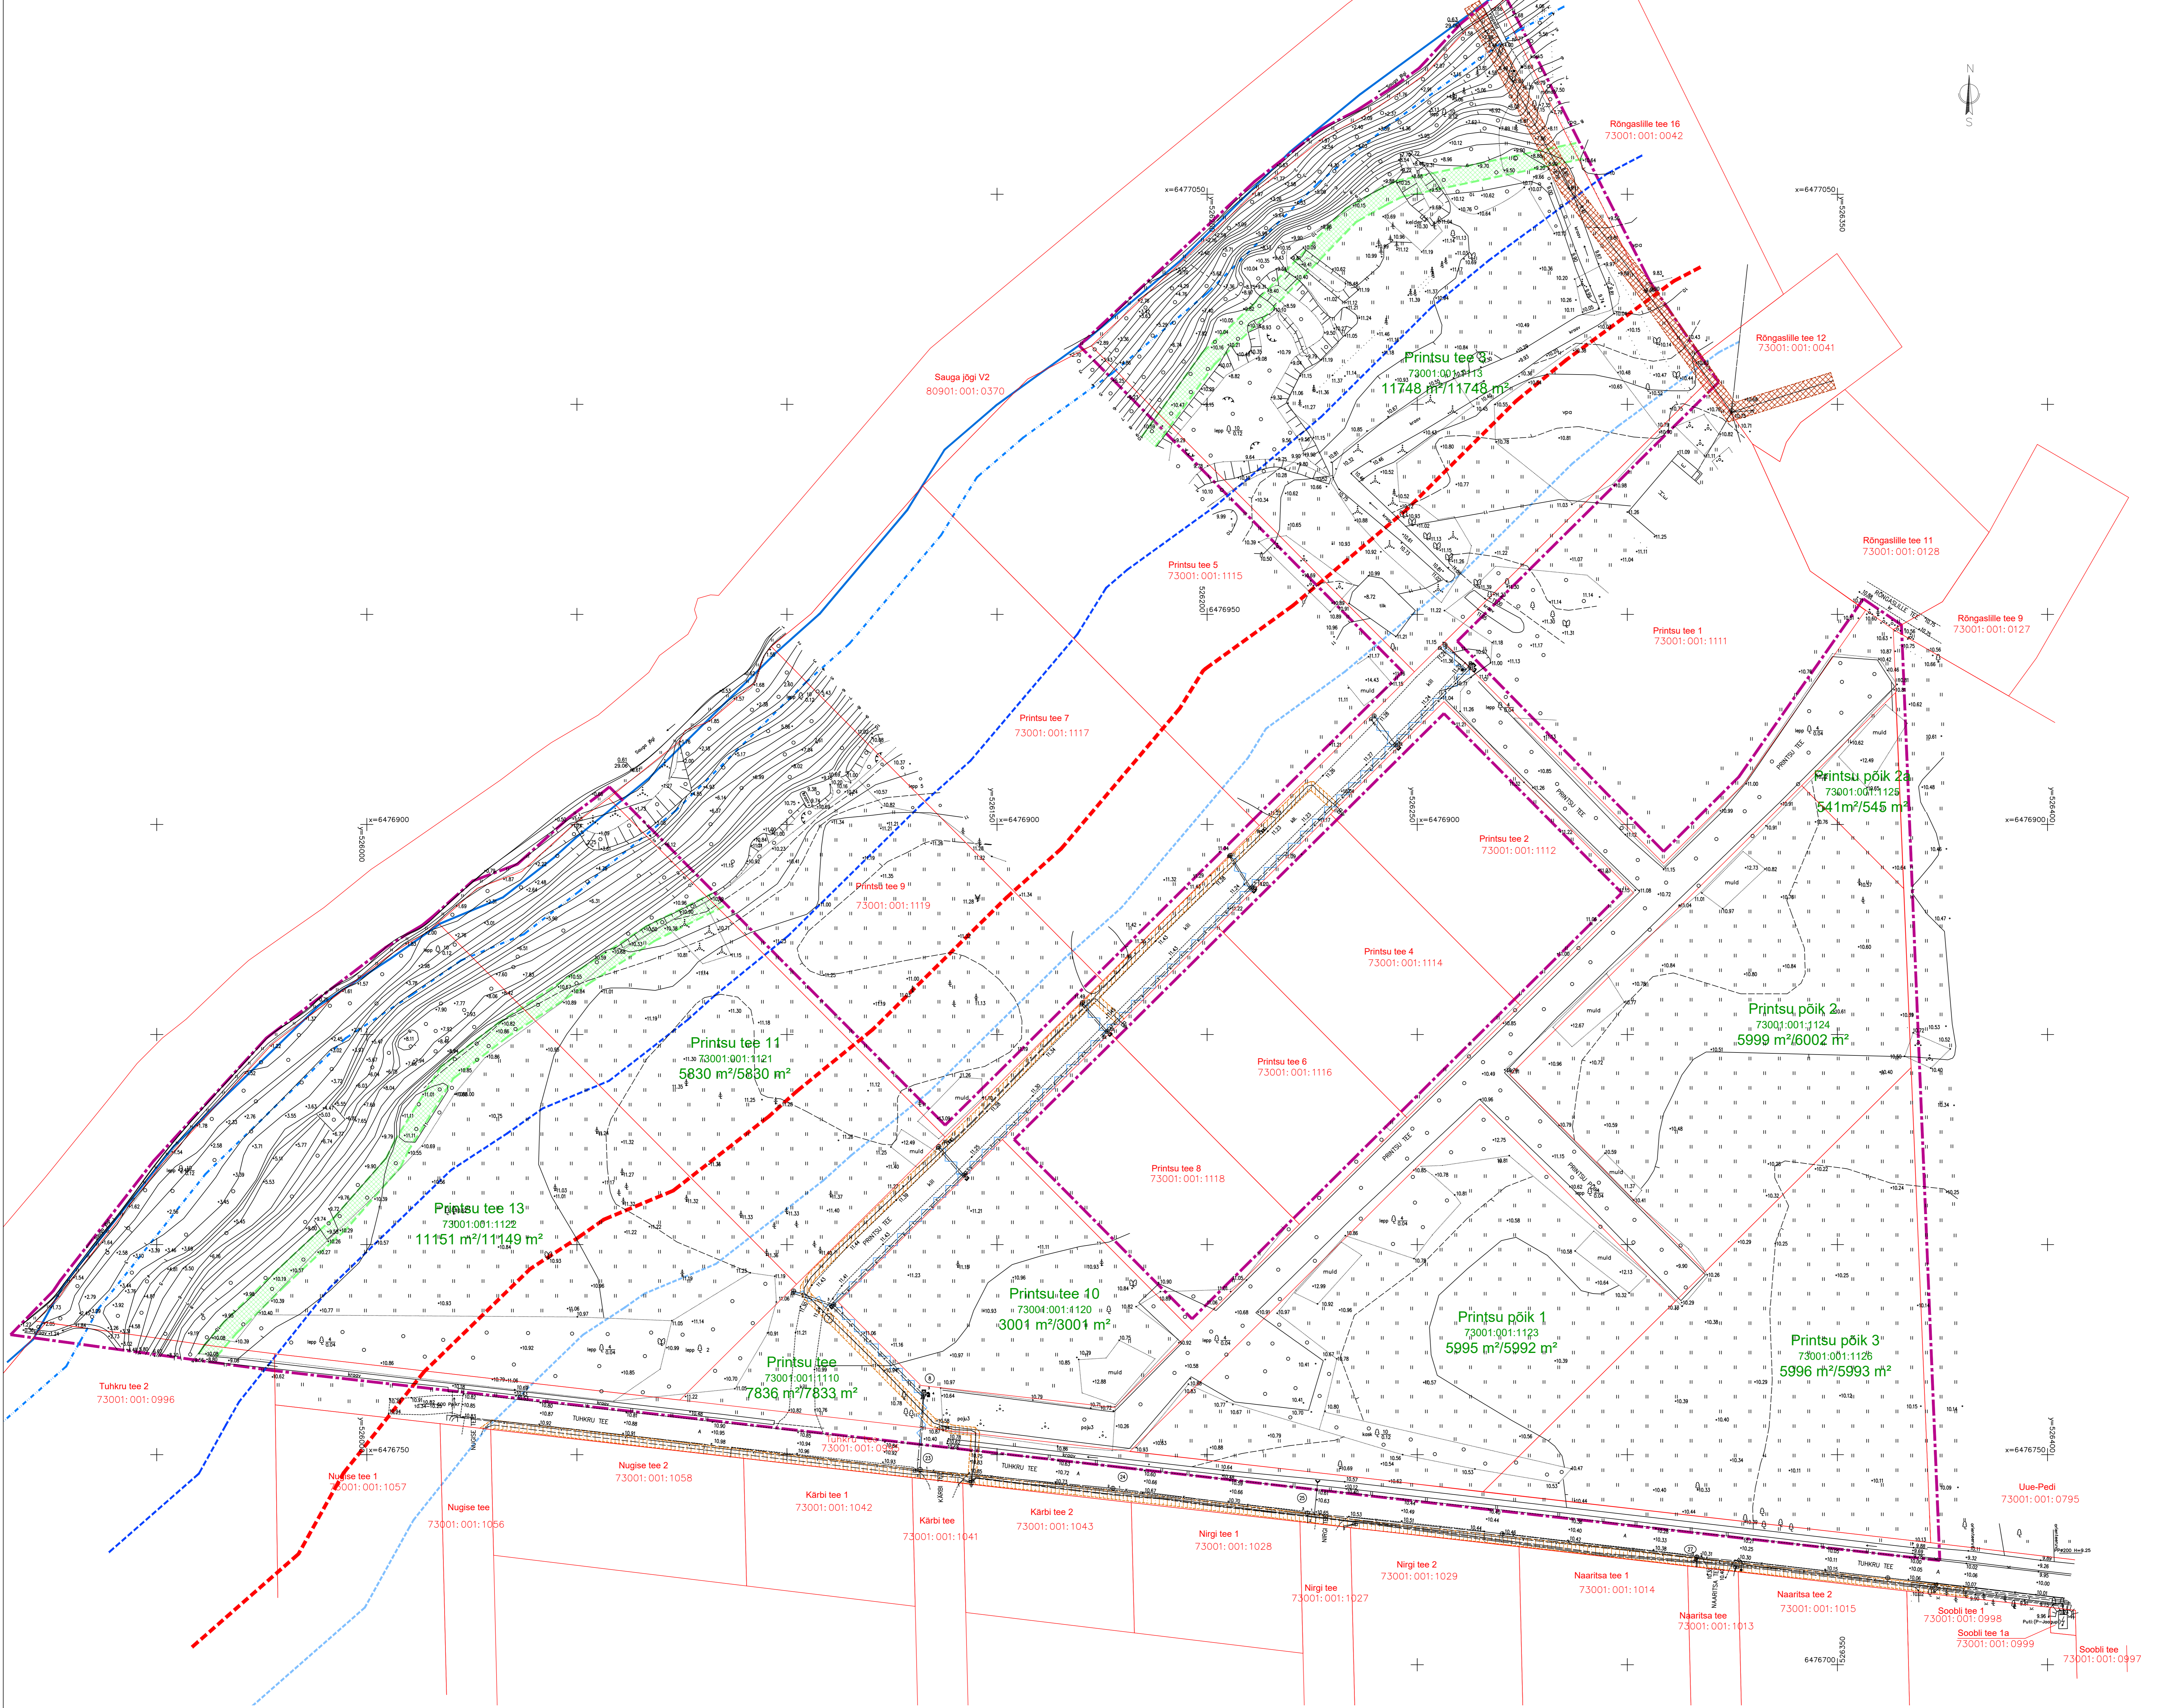

TINGMÄRGID

- PLANEERINGUALA PIIR
- OLEMASOLEV KRUNDIPIIR
- SAUGA JÕE KALLASLADA
- SAUGA JÕE VEERPIR
- SAUGA JÕE VEKATSEVÕND (10m VEERPIRIST)
- SAUGA JÕE EHTUSKEELUVÕND (50m VEERPIRIST)
- SAUGA JÕE MAALIKVEEVÕND (80m VEERPIRIST)
- SAUGA JÕE PIIRANGUVÕND (100m VEERPIRIST)
- OLEMASOLEV 0,4kv MAAKABELLILISE KAITSESOONN (2x1m)
- OLEMASOLEV TÄNAVAVALGUSTUSE OHULINE KAITSESOONN (2x2m)
- OLEMASOLEV SANITAARTEHNILISTE VÄLISVÕRKUDE SERVITUUDI ALA
- KATASTRILINE KINNISTU SUURUS/GEODEETILISE MOODUSTUSE JÄRGENE KINNISTU SUURUS

- MÄRKUSED**
- POLLUMAJANDUS- JA TOIDUMETI LÄÄNE REGIOONI PÄRNU EHSINDE POOLT 2021. a. APRILLIKUUS KÄESOLEVA DETAILPLANEERINGU KOOSTAJALE EDASTATUD PÄRNU MAAKONNIA TORI VALLA EAMETSA KÜLA EAMETSA MAAPARANDUSSEHTISE (VSS KOOD 6114970010110/001) DRENAAZI TEOUSTUSOONISTE VÄLJÜTE (MÕTKIVAS M:2000) KINNITAB, ET EAMETSA KÜLA SELLE PIIRKONNAS TOIMIVAD DRENAAZITORUSTIKENA VÄD UUE - PEDI KINNISTUL (KATASTRILINUSEGA 73001:001:0795) OLEVAD DRENAAZITORUSTIKUD, KUINA SELLE KATASTRILISE MAAKASUTAMISE SIHTOTSTARBE ON JÄRKUVAT MAATULLUNDUSMAA, KÕNDEL UUE - PEDI KINNISTUGA KÜLGNEVATEL KATASTRILISTEL ON KRUNTIDE MAAKASUTUSE SIHTOTSTARBEKS ELAMUMAA JA SEETÕTTU EI SAA SEAL DRENAAZITORUSTIKUD ENAM TOIMIDA.
 - PRINTSU TEE 11 KINNISTU (KATASTRILINUSEGA 73001:001:1121) TARVIS ON JUBA VÄRIM VÄLJASTATUD EHTUSLUBA OMSKELAMU PÕSTITAMISEKS. TORI VALLAVÄLJUS KINNITAB AGA SEDA, ET SEE EHTUSLUBA ENAM EI KEHTI.

AMET	NIMI	ALLKIRI	KP
TÕÖ NR. 21026			
TELLIJAL: OÜ Kim Vars, OÜ Põh Invest, OÜ Säär Invest, OÜ Balans Capital			
MÄRKUSED: Koostööd Lekt 97 näitemis, Kõrgepõhise 2003 süsteemis, Lõhikutele VSS Nõu pöördumise ühe juoni, pöördumise teostusajajooni trassid, Kõh Tõu' andmed informatsioonid, Katastrilise piiri Maa-amet 20.04.2021			
JUHATAJA	V. Misaar	05.04.21	
TÄITUR	V. Misaar	05.04.21	
KOOSTAJA	A. Misaar	19.04.21	
OB-EKT:	Rõngasliie tee 1, 2, 3 ja Printsu tee 1, 10, 11, 13	ROOD	LEHT
PRINTSU TEE 1, 2, 3	1	A	1
JUONIS:	Maa- ja tehnokirude poon	PROJEKTSI	LEHT
		19.06.2023	1
		19.06.2023	

TORI VALLA EAMETSA KÜLA PRINTSU PÕIK 1, 2, 3 JA PRINTSU TEE 1, 10, 11, 13 NING PRINTSU TEE KINNISTU DETAILPLANEERING

2019015 - 00 - GP

Staad. Leht. Lehti

3 3

PROJEKTSI A. VAINULA 19.06.2023

ARHIKT A. VAINULA 19.06.2023

TUGUOONS

ARVI VAINULA PROJEKTIBÜROO OÜ KÜLDE KÕRBE TEE 26/101

Õu Georite