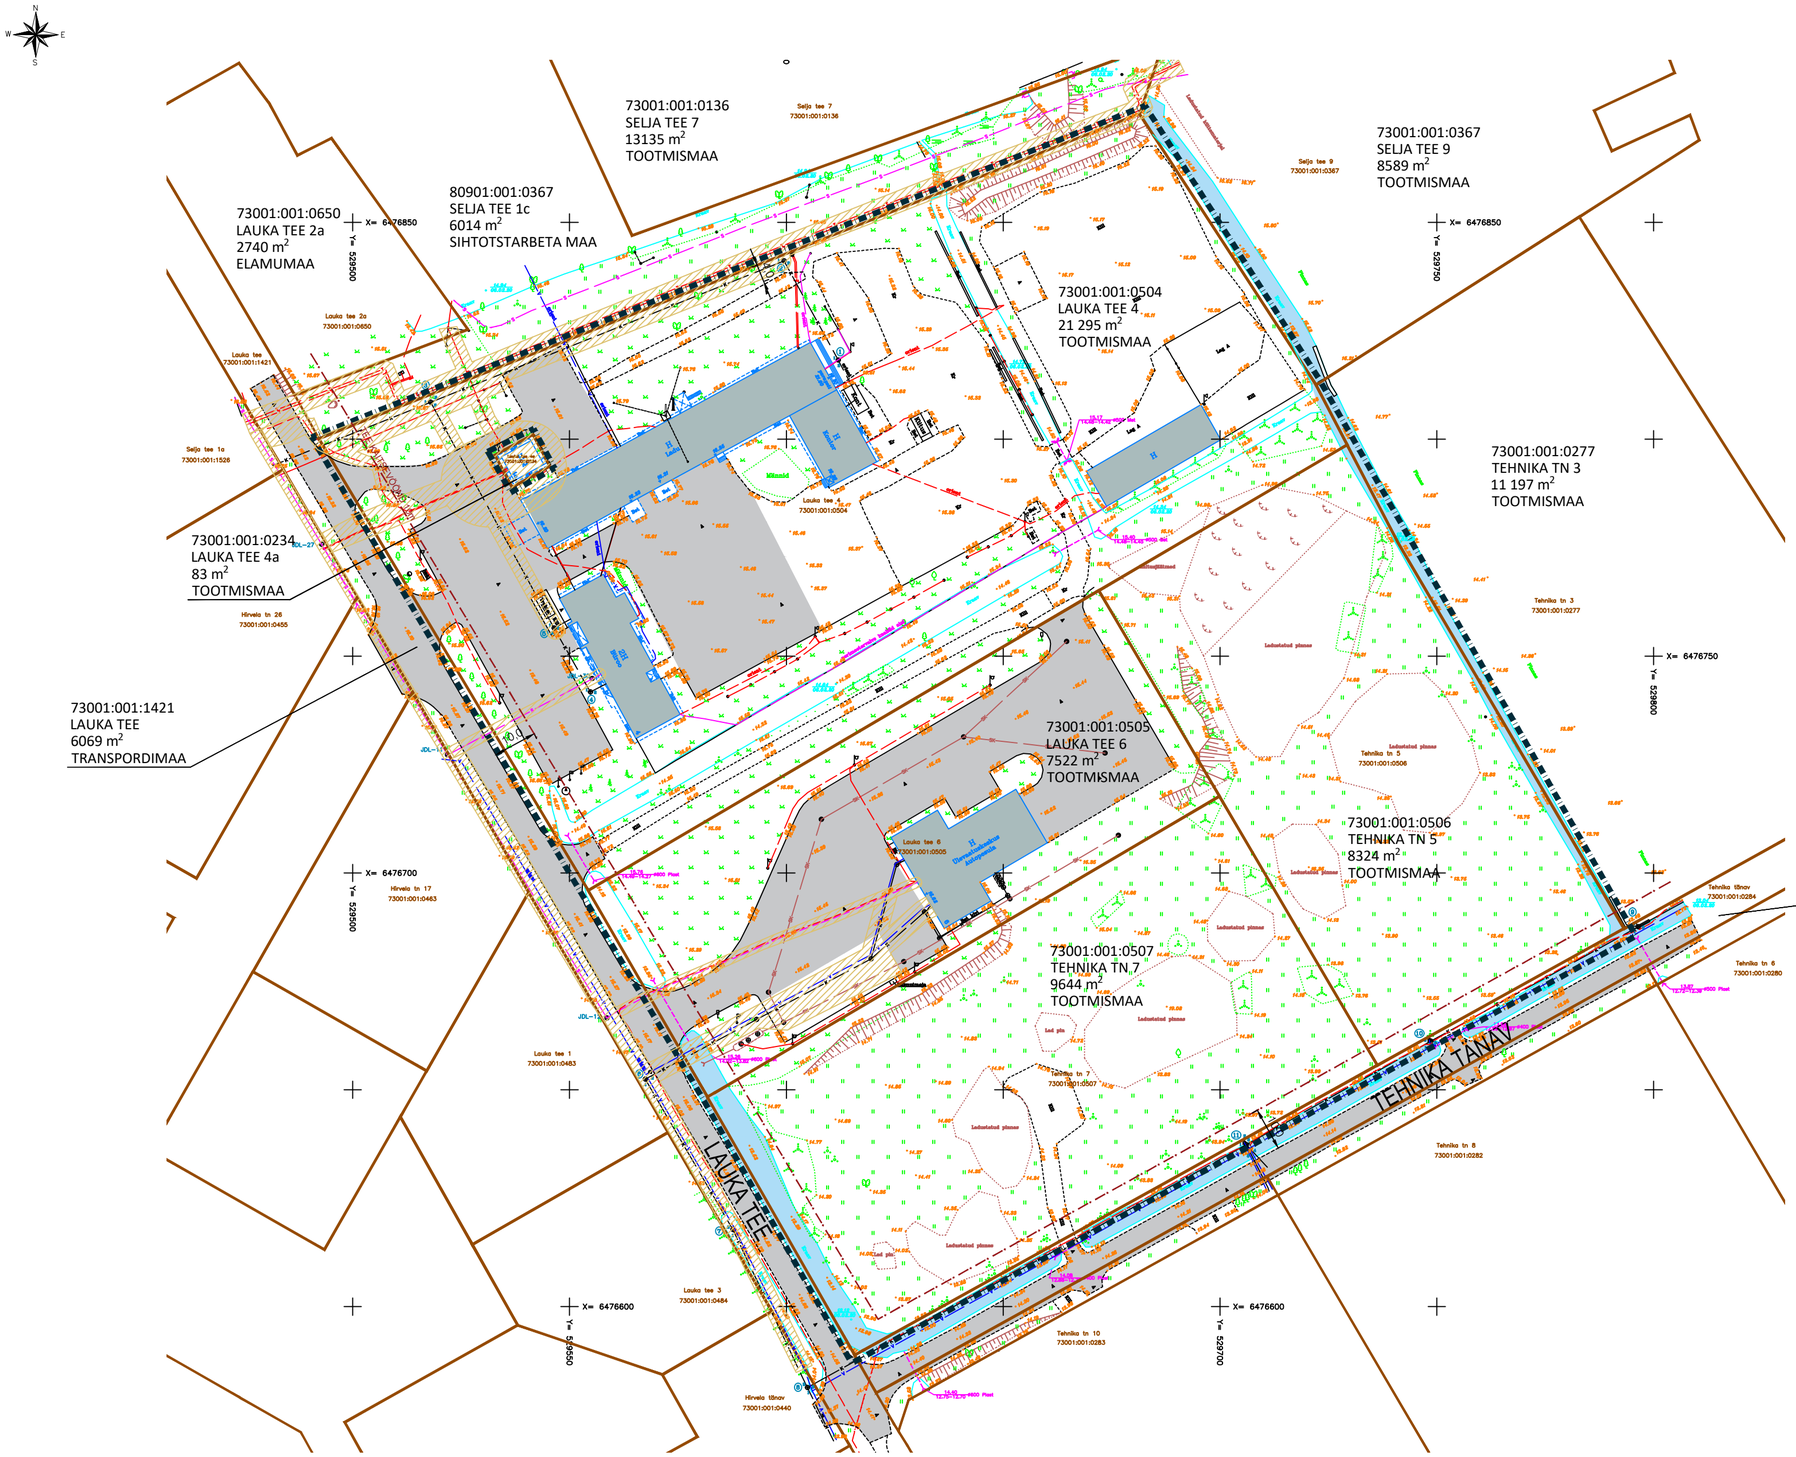


## TINGMÄRGID

- DETAILPLANEERINGU ALA PIIR
- OLEMASOLEVA KINNISTU PIIR
- OLEMASOLEV AUTOLIIKLUSE ALA
- TEHNOVÕRGU KAITSEVÖÖND
- JUURDEPÄÄSU SERVITUUDI VAJADUS
- OLEMASOLEV KRAAV
- TEE KAITSEVÖÖND

**OLEMASOLEVAD TEHNORAJATISED**

- VEETORUSTIK
- REOVEE KANALISATSIOONITORUSTIK
- SADEMEVEE KANALISATSIOONITORUSTIK
- SIDEKAABEL
- MADALPINGE MAAKAABEL
- KÜTTETORUSTIK

Märkused:
1. topo-geodeetilise alusplaani koostas A GEO OÜ, 06.02.2020, töö nr 20021.

| | | | |
|---|---|---|---|
| Planeeringu koostamise korraldaja | Tori Vallavalitsus | TORI VALD, SAUGA ALEVIK<br>LAUKA TEE 4 JA 6 NING TEHNIKA TÄNAV 5 JA 7 KINNISTUTE DETAILPLANEERING<br>TUGIPLAAN | Töö nr 511<br>DP<br>M 1:1000<br>10.05.2023<br>AS-03 |
| Planeerija | Optimal Projekt OÜ | | |
| Arhitekt | I. Punger | | |
| Projektijuht | A. Anton | | |
| Tehnik | K. Kuus | | |