


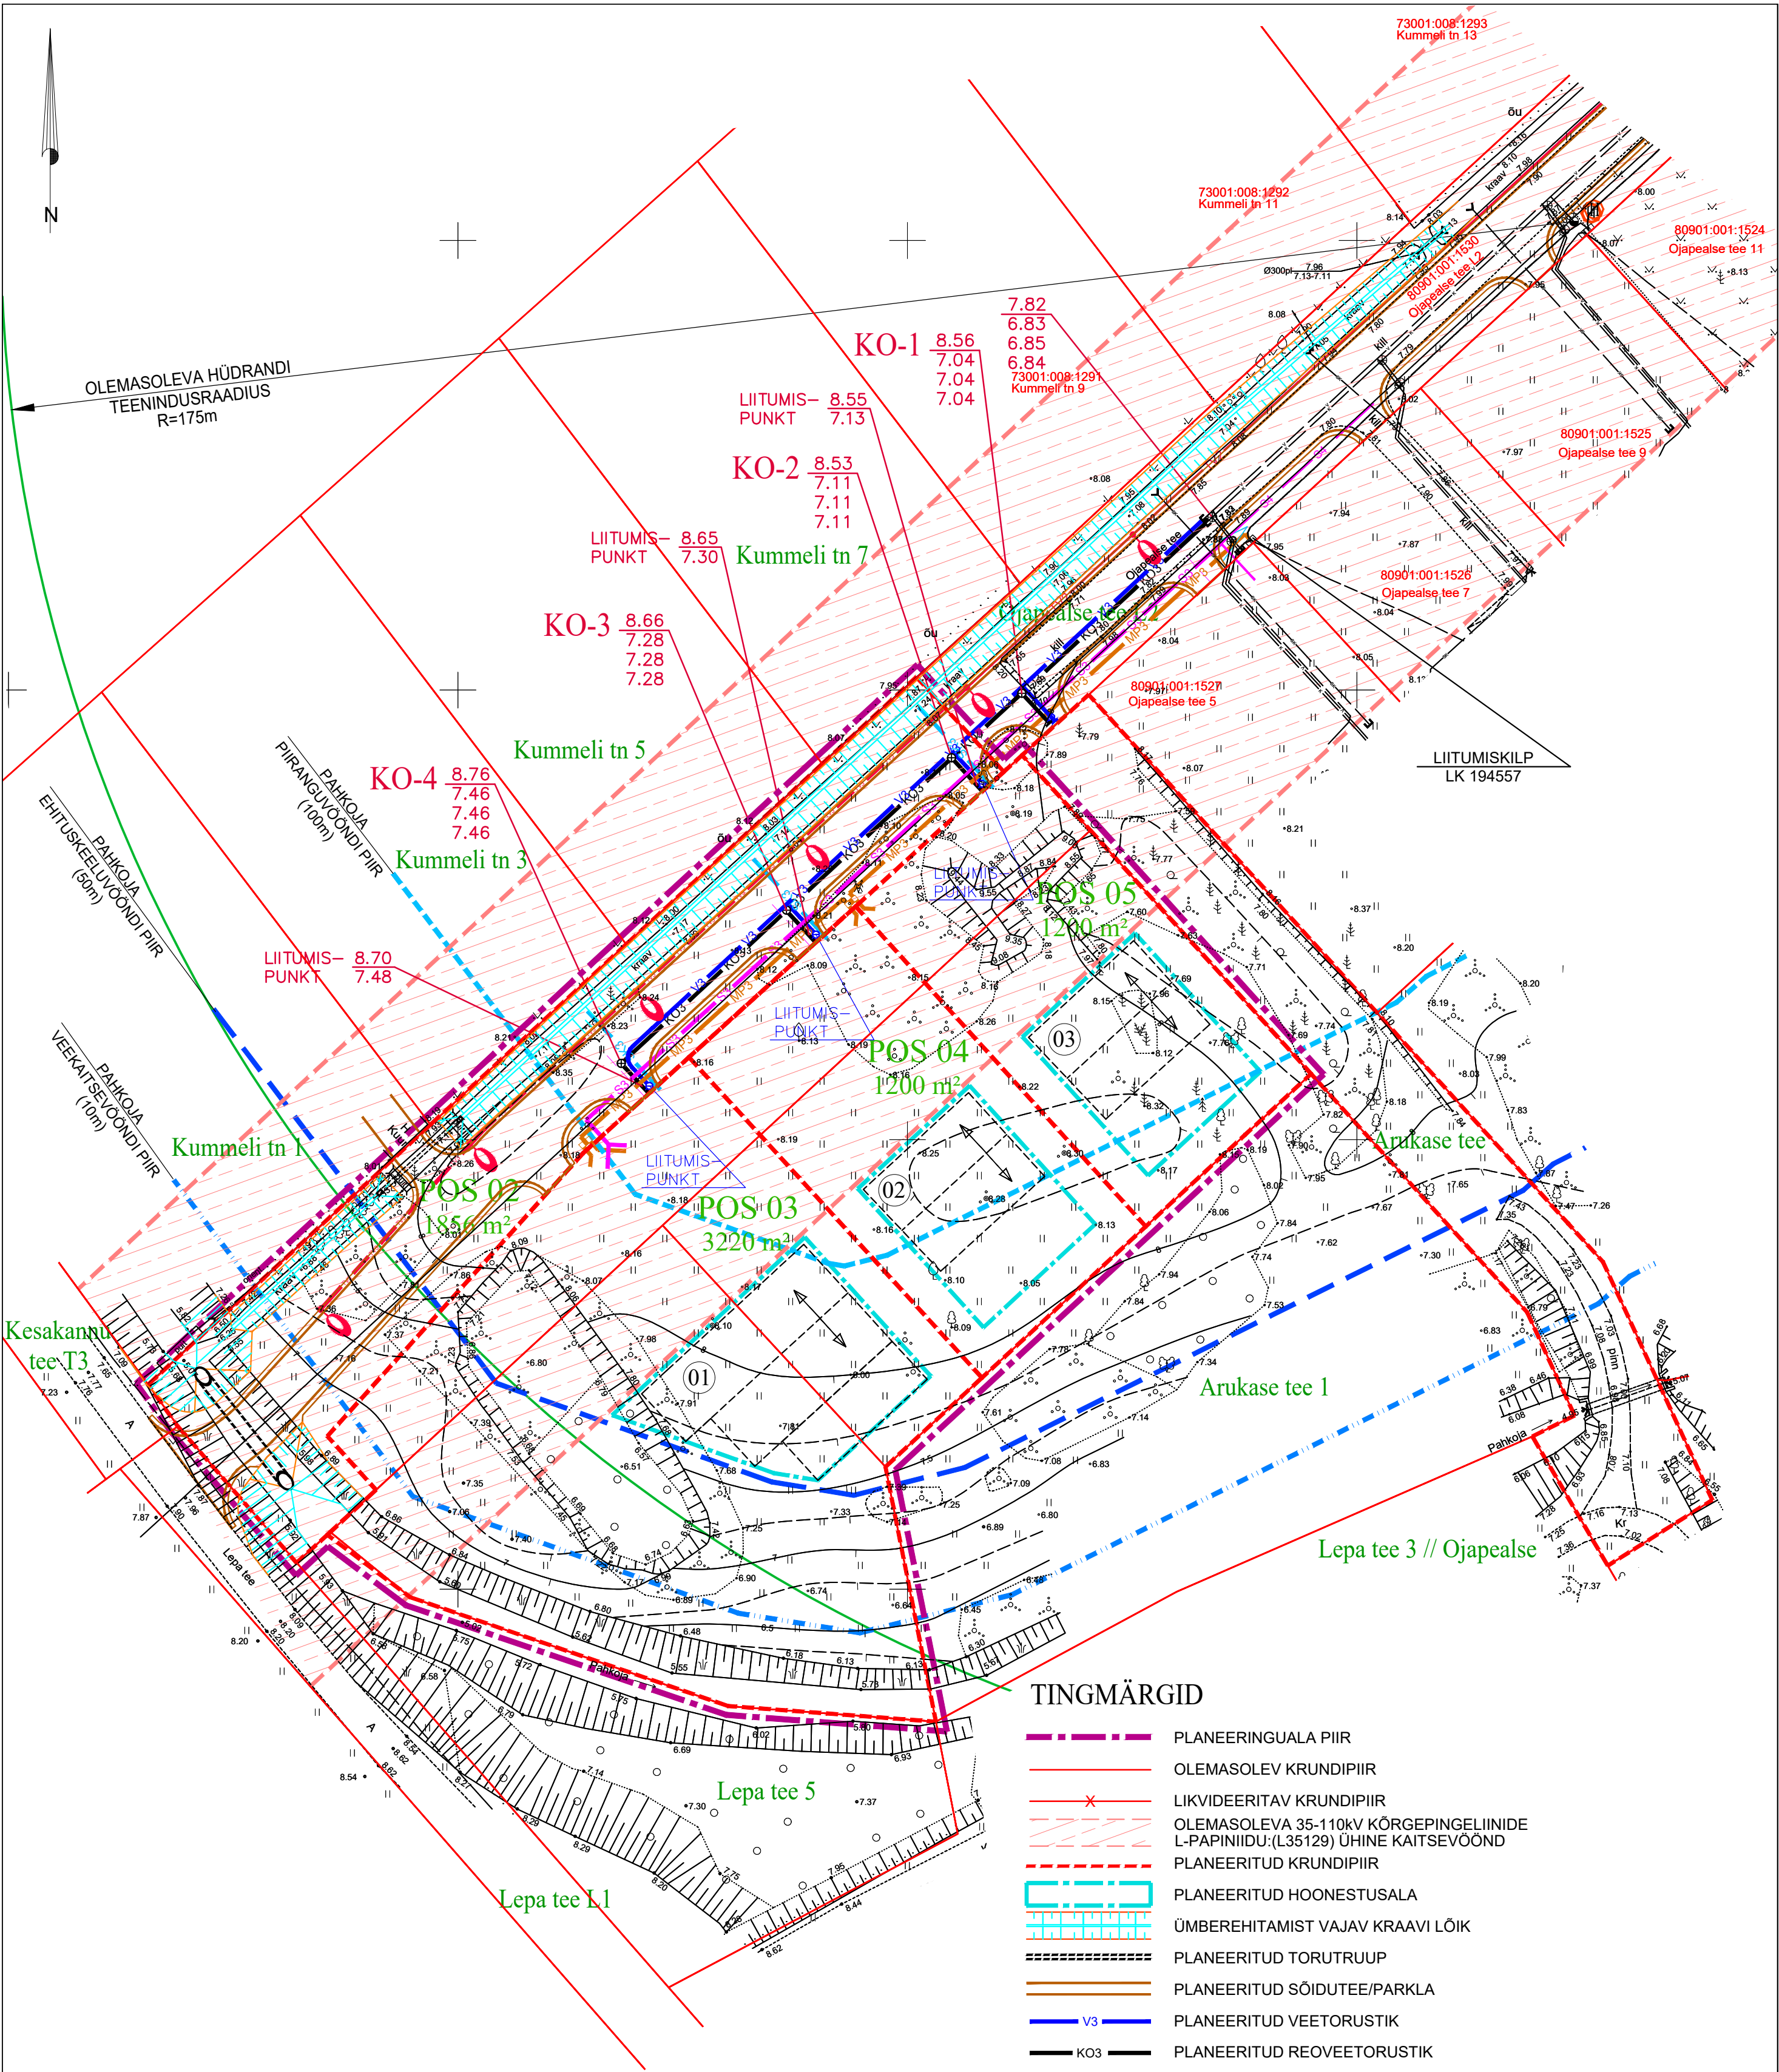

TINGMÄRGID

- PLANEERINGUALA PIIR
- OLEMASOLEV KRUNDIPIIR
- LIKVIDEERITAV KRUNDIPIIR
- OLEMASOLEVA 35-110KV KÕRGEPIINGELIINIDE L-PAPINIIDU:(L35129) ÜHINE KAITSEVÕÖND
- PLANEERITUD KRUNDIPIIR
- PLANEERITUD HOONESTUSALA
- ÜMBEREHITAMIST VAJAV KRAAVI LÕIK
- PLANEERITUD TORUTRUUP
- PLANEERITUD SÕIDUTEE/PARKLA
- PLANEERITUD VEETORUSTIK
- PLANEERITUD REOVEETORUSTIK
- PLANEERITUD SADEMEVEETORUSTIK
- PLANEERITUD MADALPINGE MAAKAABELLIIN
- PLANEERITUD SIDEVARUSTUSE MAAKAABELLIIN
- PLANEERITUD TÄNAVALGUSTUSE TOITELIIN
- VAREMPROJEKTEERITUD TÄNAVALGUSTUSE TOITEKAABEL
- VAREMPROJEKTEERITUD SIDEKAABLIKANALISATSIOONI TORUSTIK
- OLEMASOLEV HÜDRANT
- PLANEERITUD ELEKTRIVARUSTUSE LIITUMISPUNKTINA TOIMIV ELEKTRIKILP
- PLANEERITUD TÄNAVALGUSTUSE MAST

EKSPLIKATSIOON

- 01 PLANEERITUD PAARISELAMU
- 02 PLANEERITUD ÜKSISELAMU
- 03 PLANEERITUD ÜKSISELAMU

Märkused:
Koordinaadid L-EST97 süsteemis, kõrgused EH2000 süsteemis
Katastriüksuste piirid: väljavõte Maa-ametist 23.10.2024. Kihil "PIIR" esitatud piirjoonte asukohad on informatiivsed.

TOO NR	3479G2	OBJEKT	Registriora numbriga 19225550 kinnistu Ojapealse tee L1 ja Ojapealse tee L2 katastriüksused		
TOO KOOD		AADRESS	Pärnu maakond Tori vald Tammiste küla		
KOOSTAS	E. Nairis	FAIL	3479G2 Tammiste küla Ojapealse tee 1-13		
KONTROLLIS	M. Sepp	MÕOTKAVA	1:500	LEHT	1 / 1
MÕODISTATUD	18.03.2025	JOONIS	Geodeetiline alusplaan		



Kirjanurk
TEL003987 EEG000316 EEP004846
yld@kirjanurk.ee, rg-kood 12592543
Hiievälja tee 20 Oru küla Kose vald Harjumaa

TORI VALLA TAMMISTE KÜLA OJAPEALSE TEE 1 JA OJAPEALSE TEE 2 KINNISTUTE
DETAILPLANEERING

	2024007 - 00 - TV		Staad.	Leht	Lehti
			DP	2	
PROJEKTUJHT	A. VAINULA	TEHNOVÕRKUDE JOONIS	ARVI VAINULA PROJEKTIBÜROO OÜ KULDSE KODU 5-312 TEL. 05653893		
INSENER	V. VAINULA				
INSENER	R. RANDMAA				