


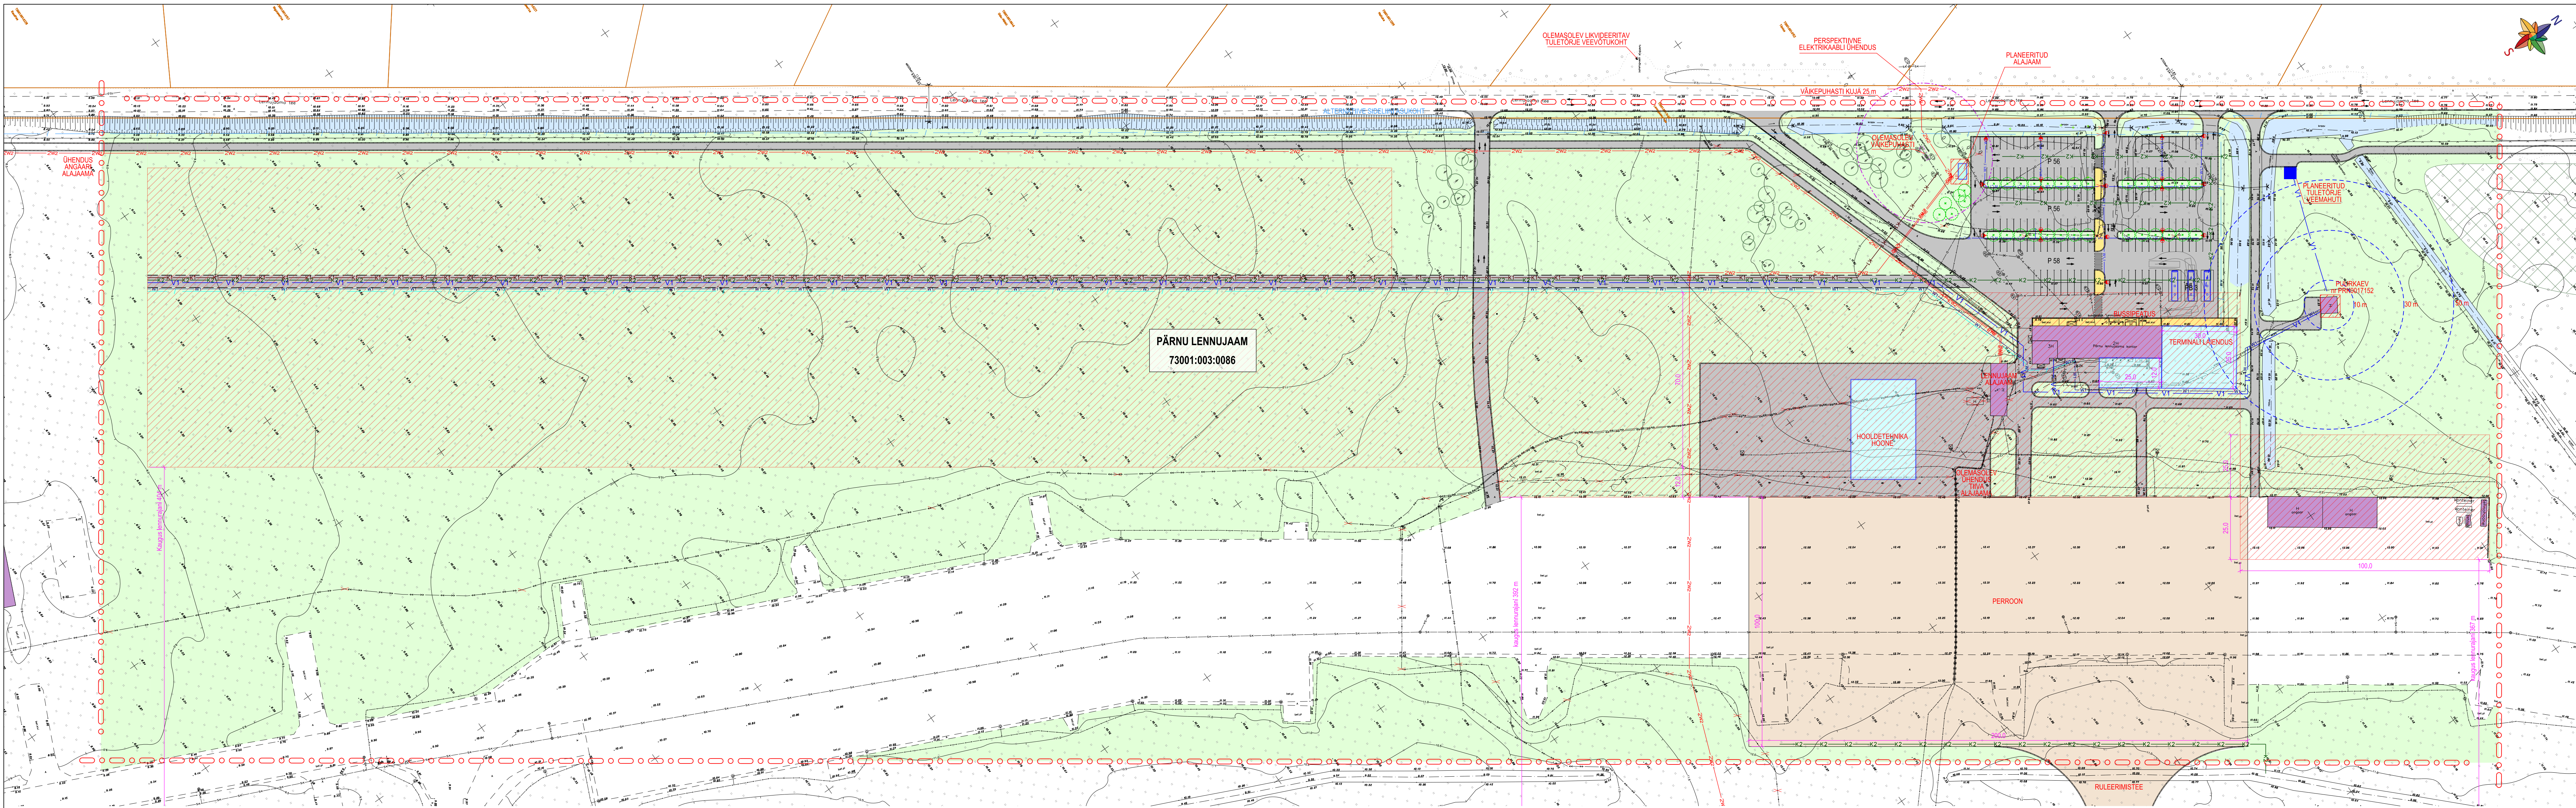

TINGMÄRGID

Planeeringuala piir

Olemasolev krundipiir

Olemasolev hoone

Planeeritud hoonestusala

Planeeritud hoone illustreeriv asukoht

Planeeritud teede piirjooned

Planeeritud ligikaudse asukohaga tee piirjooned

Planeeritud haljasala

Planeeritud jalakäijate ala

Planeeritud sõidutee ja parkla ala

Planeeritud perrooni ja ruleerimistee ala

Olemasolev säilitatav puu

Olemasolev säilitatav mets

Planeeritud puu

Likvideeritud objekt, puu

Sõidusuunad, sõidurajad, parkimiskohad

Ülekäigurada

Planeeritud veetoru

Planeeritud kanalisatsioonitoru

Planeeritud sademeveetoru

Planeeritud kõrgepinge elektrikaabel

Planeeritud madalpinge elektrikaabel

Planeeritud välisvalgustuse kaabel/valgusti

Planeeritud sideliin

Planeeritud sideliini alternatiivne asukoht

Puurkaevu sanitaarkaitseala võimalik ulatus - 10, 30, 50 m

PLANEERITUD KRUNDI EHITUSÕIGUS

Krundi aadress

Krundi pindala

Krundi kasutamise sihtotstarve

Hoonete suurim abs. kõrgus

Hoonete suurim lubatud ehitisealune pind

Hoonete suurim lubatud arv krundil

Pärnu lennujaam

219,34 ha


Lennuvälja maa

36,00 m (suhteline kõrgus 24 m)

60 000 m²

70

Märkused:
1. Geodeetilise alusplani mõõtkava 1:500 koostas OÜ Kirjanurk 2018. a veebruaris, töö nr 1631G.
2. Tehnoveetorude ja krundisistete teede asukohad täpsustatakse projekti.
3. Maaküttekontuuri võib paigaldada hoonestusale või kõrghaljustuse vabale haljasalale, arvestades tehovõrkude kujadega.

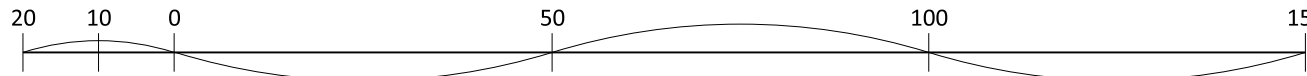

Artes Terrae
MAASTIKUARHITEKID

Pärnu lennujaama kinnistu detailplaneering

Põhijoonis

AB Artes Terrae OÜ
Reg nr 12979320
Küütri 14, Tartu 51007
art@artees.ee

Projektant:
Heiki Kalberg
Tanel Breide

Tellijärgi:
AS Tallinna Lennujaam
Asukoht:
Tori vald, Eametsa küla

Töö nr:
1835DP3

Kauplemis:
12.07.2018

Mõõdi:
1:1000

Joonis nr:
3