


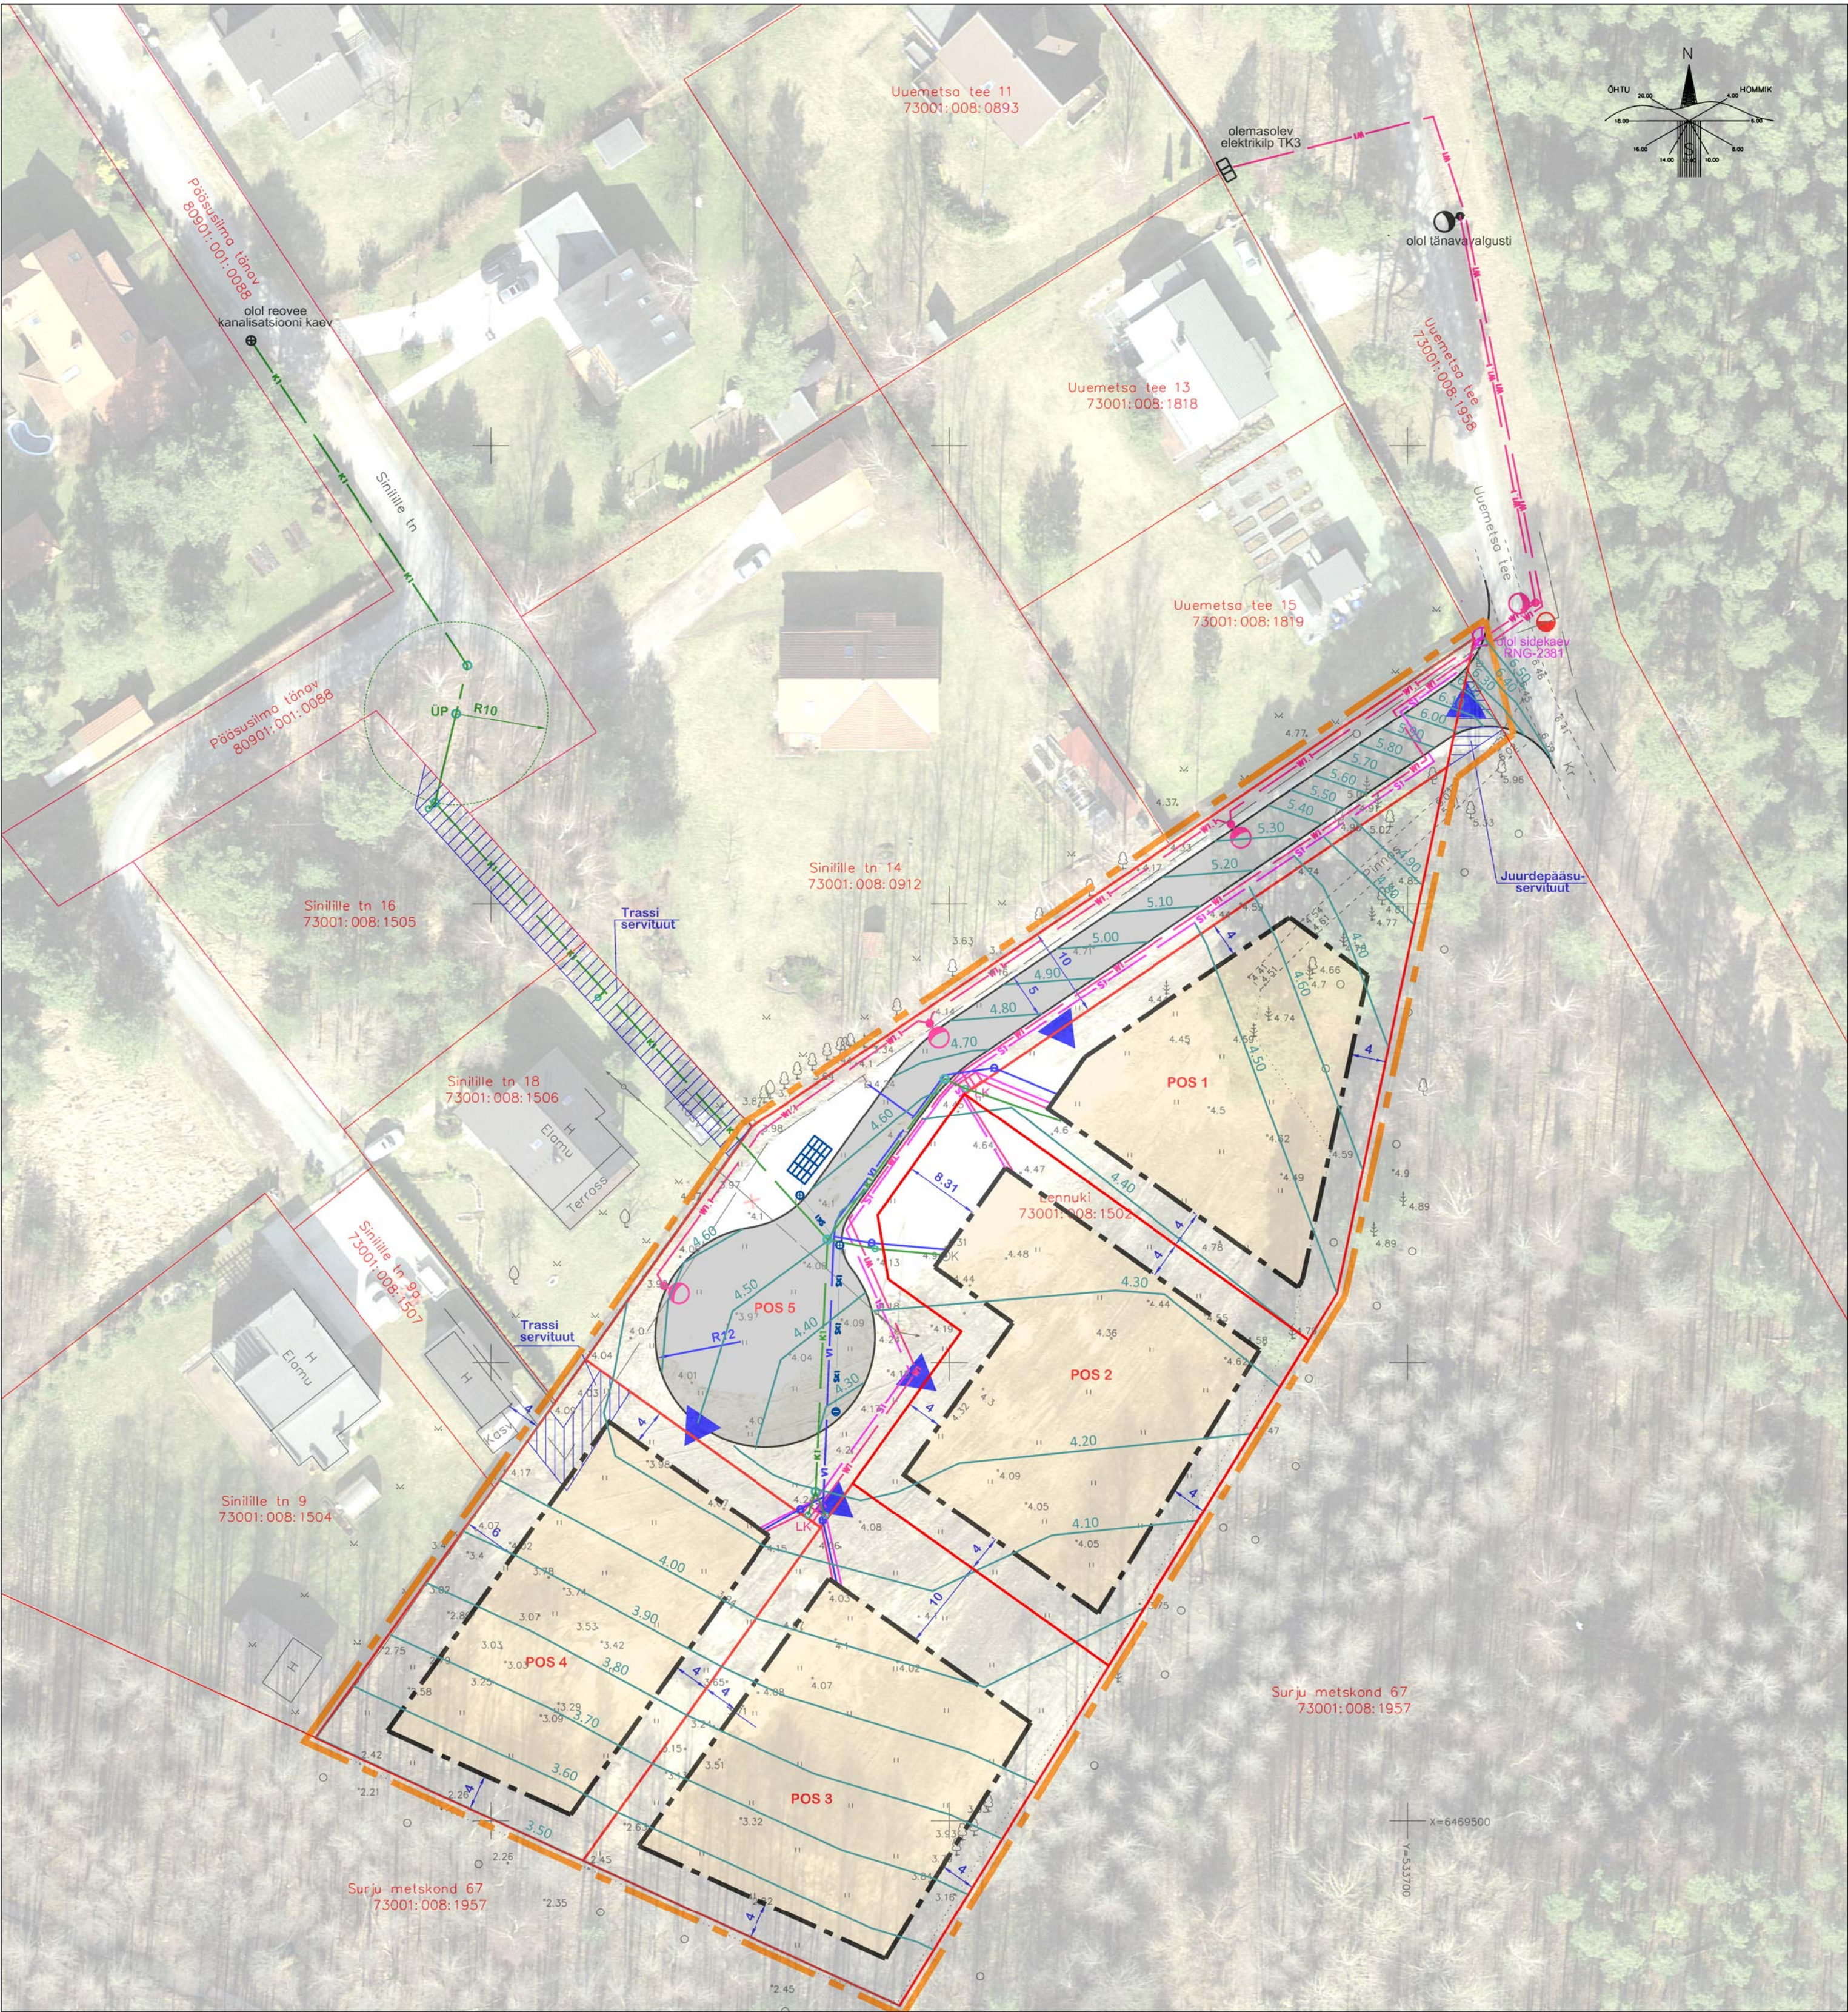

TINGMÄRGID:

- planeeringuala piir
- olemasolev kinnistu piir
- planeeritud krundi piir
- planeeritud krundilepääs
- planeeritud hoonestusala
- planeeritud tee
- servituudi vajadus
- planeeritud maapinna horisontaal
- olemasolev veetorustik
- olemasolev 0,4kV elektri õhuliin

Planeeritud tehnovõrgud:

- veetorustik
- maapealne hüdrant
- reoveekanalisatsiooni isevooline torustik
- reoveekanalisatsiooni survetorustik
- reoveekanalisatsiooni ülepumpala (kuja 10m)
- sademevee isevooline torustik
- sademevee imbala
- sidekaabel
- elektrikaabel
- elektri liitumiskilp
- tänavavalgusti
- tänavavalgustuse toitekaabel

Märkused: Planeeritud tehnovõrkude lahendus on põhimõtteline ja täpsustub projekteerimise staadiumis

aarens projekt AARENS PROJEKT OÜ Pärnu tn 114, Paide linn 72718 tel 38 51 050 / 51 13 837 e-mail: aarens@arens.ee MTR: EEP 000671	Planeeringu nimetus:	LENNUKI KINNISTU DETAILPLANEERING	Töö nr:	DP-12/2018
	Asukoht:	PÄRNU MAAKOND TORI VALD TAMMISTE KÜLA	Leht nr:	1/1
	Planeerija:	A.Pajula	Staadium:	DP
	Arhitekt:	M.Veskimeister	Joonise nimetus:	TEHNOVÕRKUDE JOONIS
Kuupäev:	26.09.2022		Mõotkava:	1:500