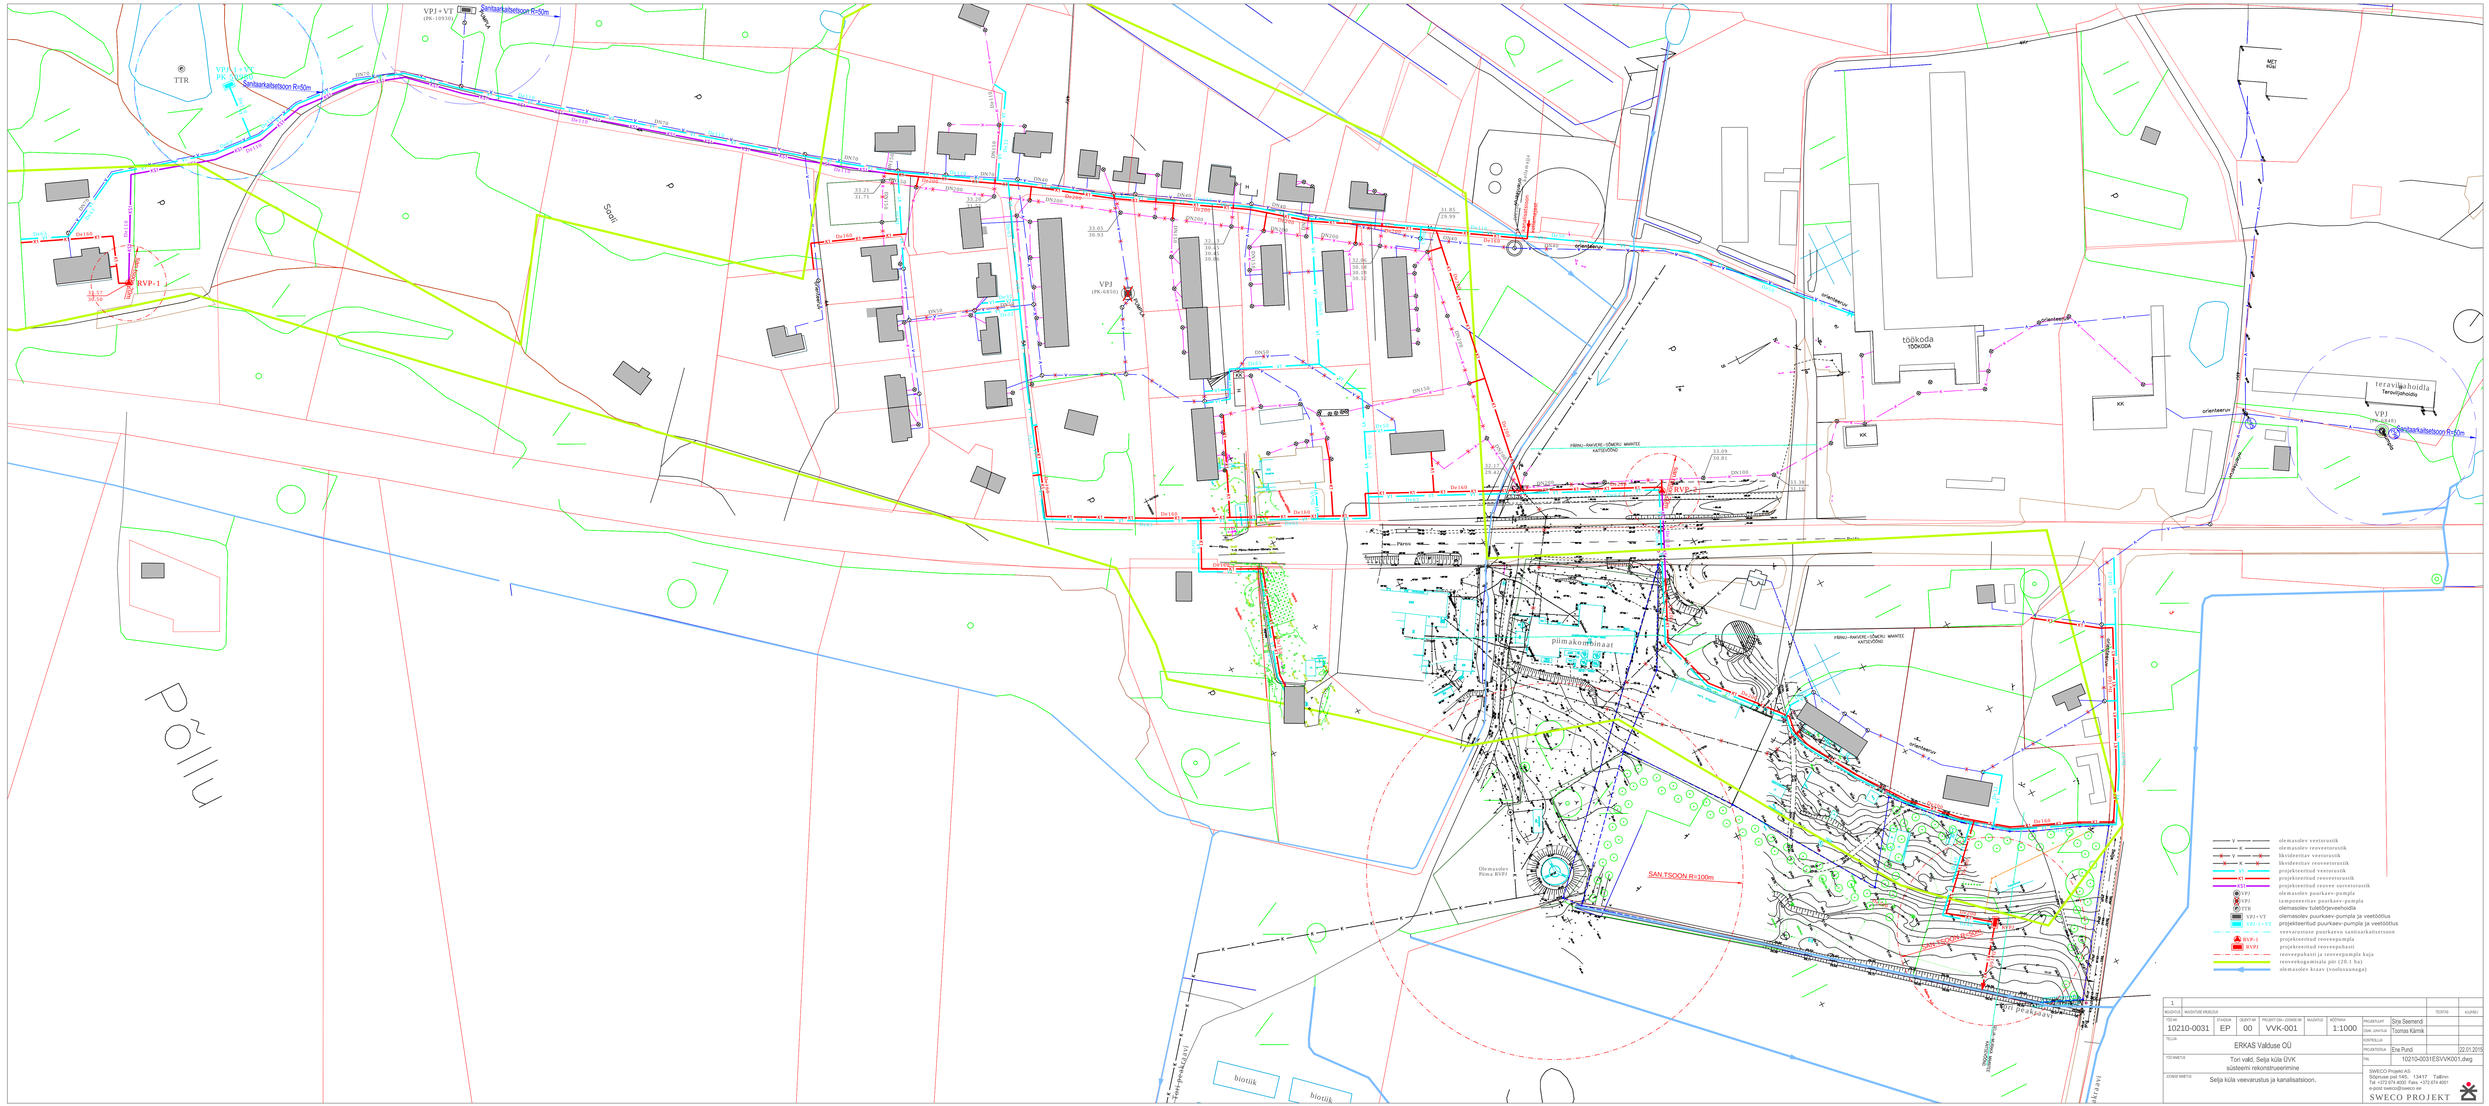
VPJ + VT
(PK-10930)
Sanitaarkaitsetsoon R=50m
TTR
VPJ + VT
PK-10930
Sanitaarkaitsetsoon R=50m
RVP-1
VPJ
(PK-6850)
Sanitaarkaitsetsoon R=50m
Sadu
Põllu
Piima kogumisplats
Piima kogumisplats
Olemasolev Piima RVP2
SAN.TSOON R=100m
biotiik
biotiik
töökoda
TÖÖKOJA
KK
KK
MET
HIGI
teravilja hoidla
Teraviljahoidla
orienteeruv
Piima kogumisplats
Piima kogumisplats
Peakaev
Peakaev
Peakaev