


TINGMÄRGID:

- V — olemasolev veetorustik
- K — olemasolev kanalisatsioonitorustik
- KS — olemasolev surve kanalisatsioonitorustik
- SK — olemasolev sademevee torustik
- D — olemasolev дренаžitorustik
- T — olemasolev soojatross
- X- T -X- — likvideeritav torustik
- G — olemasolev gaasitorustik
- S — olemasolev sidekanalisatsioon
- - - — olemasolev sidekaabel
- - - — olemasolev kõrgepinge kaabel
- - - — olemasolev madalapinge kaabel
- ⊙ PK — olemasolev puurkaev-pumpla
- ⊙ TTR — olemasolev tuleterjehoidla
- PKPJ-VTJ — olemasolev puurkaev-pumpla ja veetöötlus
- ▶ — kanalisatsiooni olemasolev ülepumpla
- (green) — reoveekogumisala piir (46 ha)

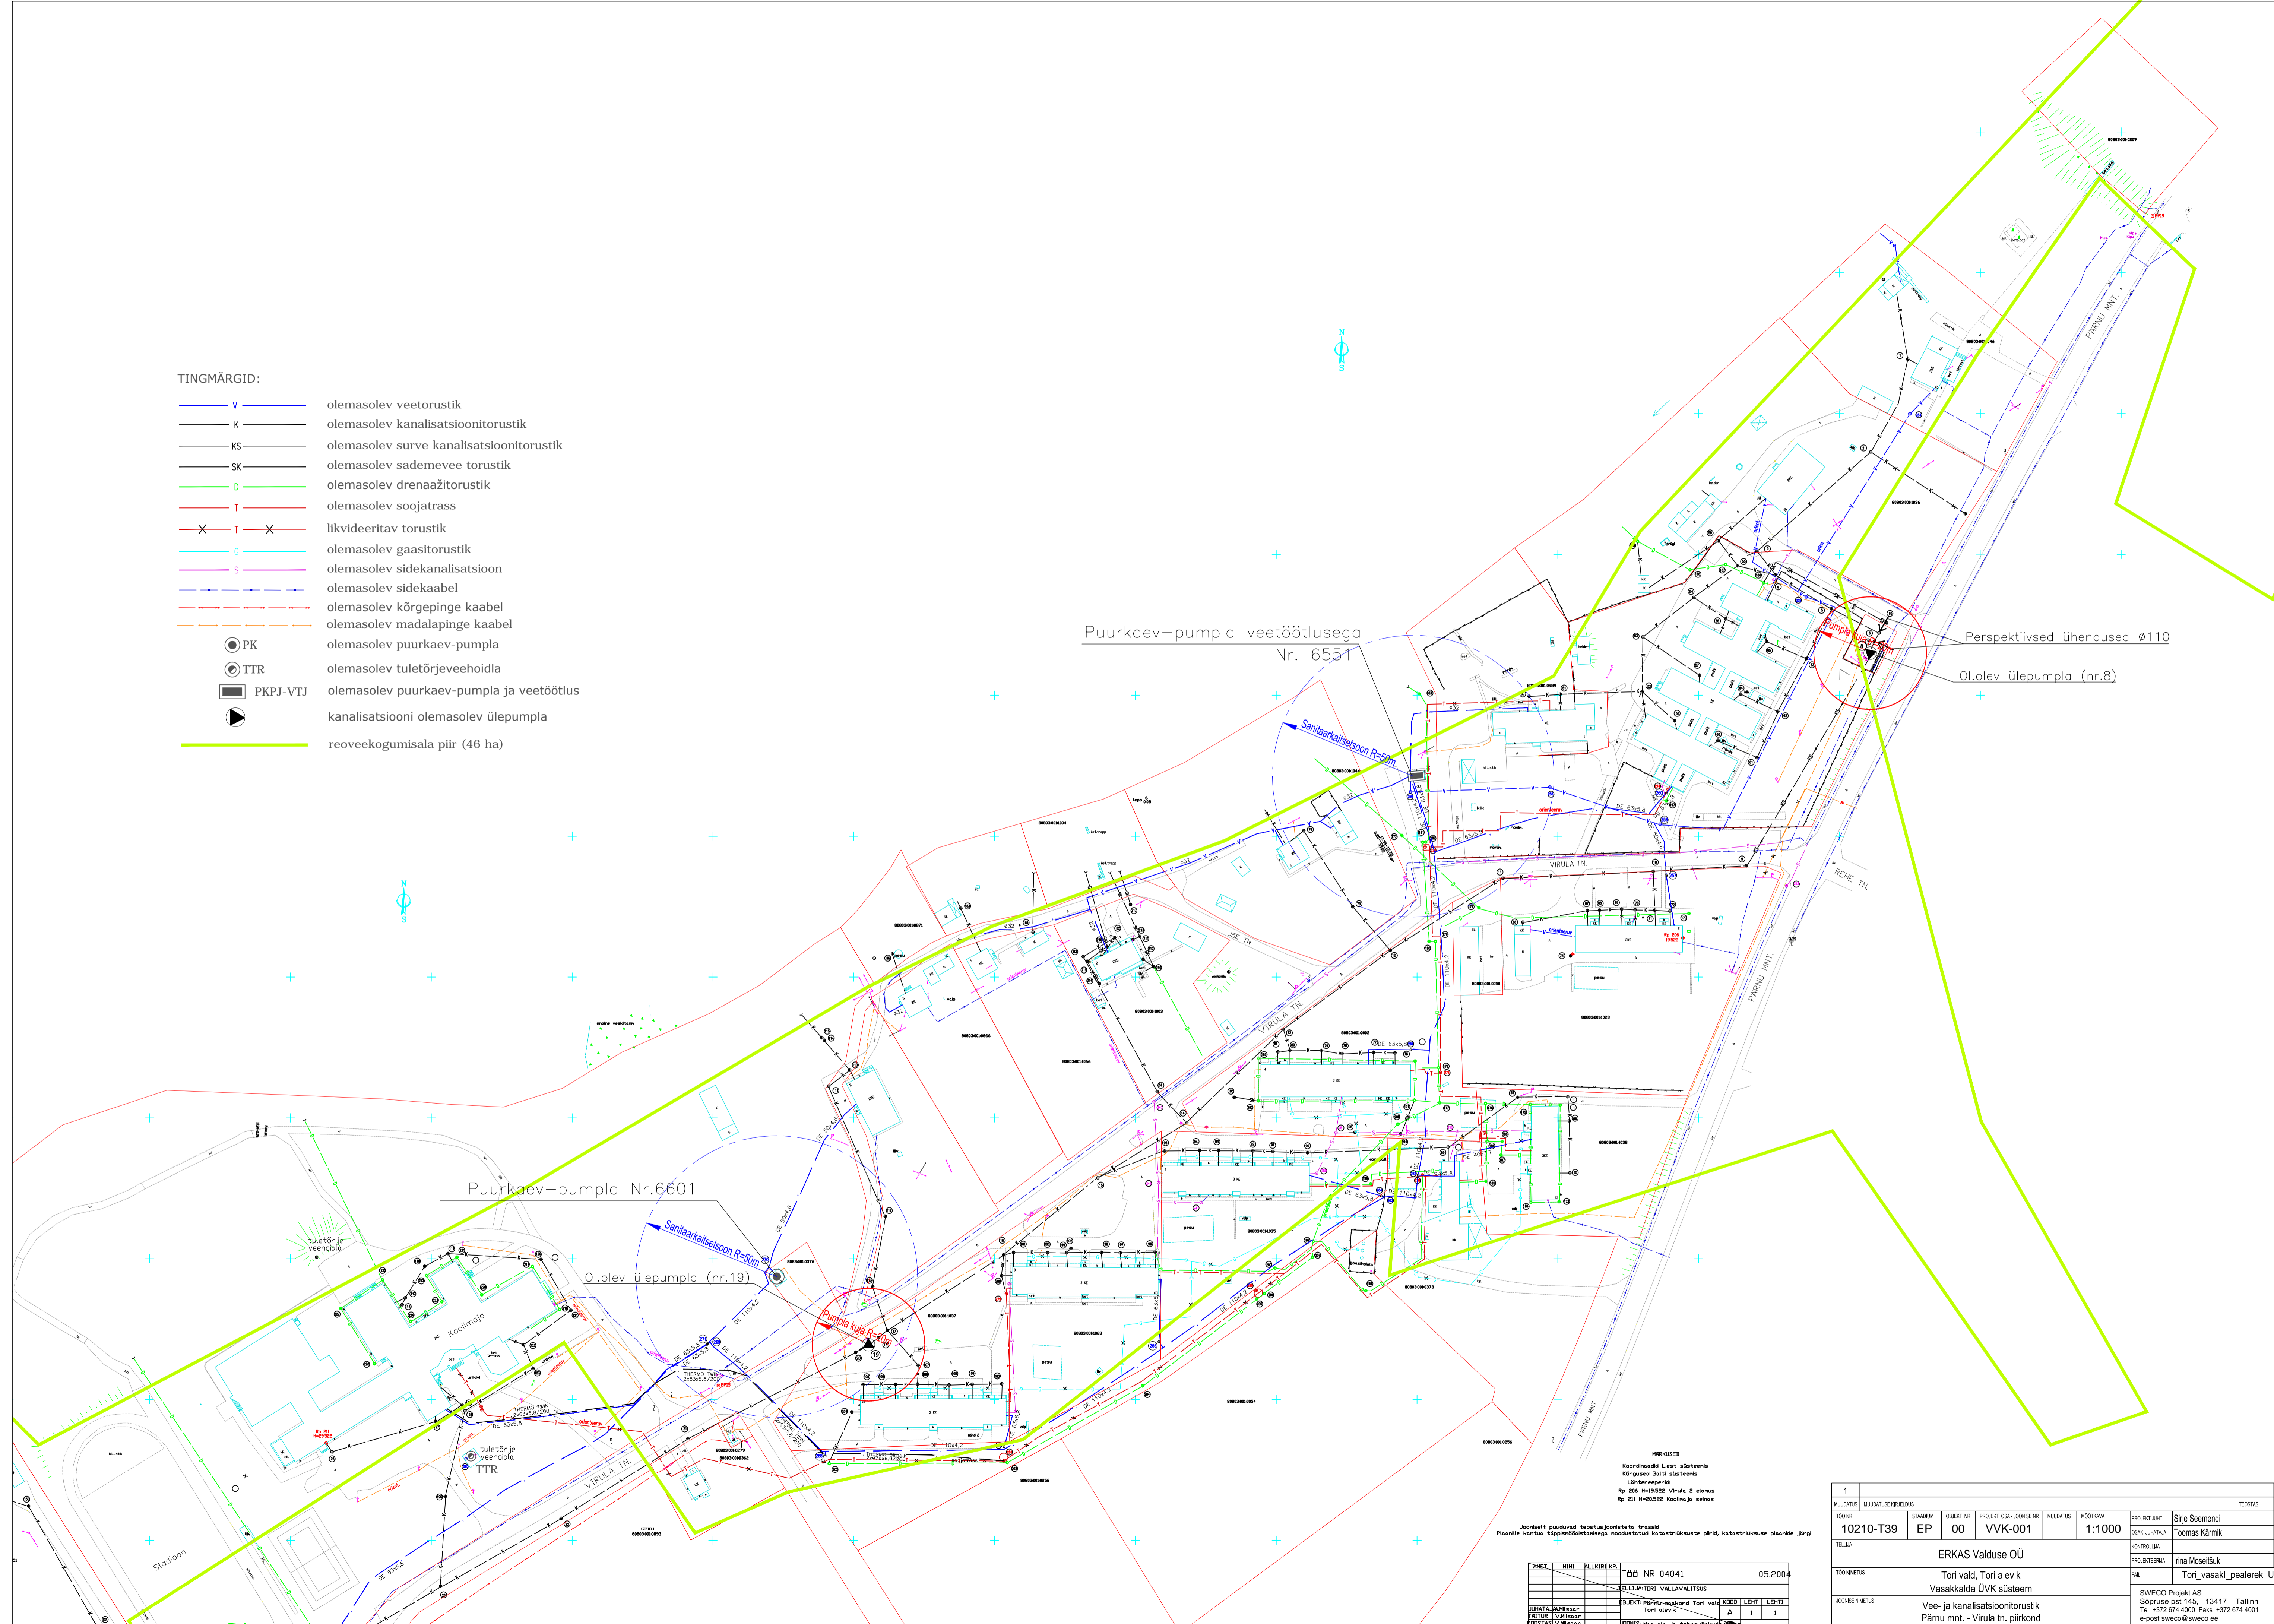

Puurkaev-pumpla veetöötusega
Nr. 6551

Perspektiivsed ühendused Ø110
Ol.olev ülepumpla (nr.8)

Puurkaev-pumpla Nr.6601

Ol.olev ülepumpla (nr.19)

MERKUSED
Koordinatsioon Lest süsteemi
Kõrgsed Balti süsteemi
Lõheterepide
Rõ 206 HÄRUSSE Virula 2 etapis
Rõ 211 HÄRUSSE Koolimaja seinas

Joonistatud puuduvad teostusjoonistete traasid
Ploandite kantud täppis-02distsioonide moodustatud katstrateeriatuude piirid, katstrateeriatuude piirid

PRJKT NR.	04041	05.2004
TEHASE	ELLUMÄRITAJA VALLAVALITSUS	
PRJKT PÄRANÕUKOJA	Tori v. LEHT	LEHT
PRJKT PÄRANÕUKOJA	Tori alevik	A 1 1
PRJKT PÄRANÕUKOJA	JOONIS: Masina ja tehnostruktuur	1:1000

1	10210-T39	EP	00	VVK-001	1:1000	Projekti autor	Siire Seemend	Teostaja	KOLPÄEV
TEHASE	ERKAS Valduse OÜ	KONTROLLIJA	TOOMAS KÄRMK	PROJEKTERIA	IRINA MOSETSUK	FAIL	Tori_vasakL_pealerek	Uus.dwg	07.10.2010
TOOIMETUS	Tori v.ald, Tori alevik Vasakkaldade ÜVK süsteem			SWECO Projekt AS Sõpruse pst 145, 13417 Tallinn Tel +372 674 4000 Faks +372 674 4001 e-post: sweco@sweco.ee		SWECO PROJEKT			