




1:5 000

# Tori valla Tori piirkonna ühisveevärgi ja -kanalisatsiooni arendamise kava aastateks 2015 - 2032

Jõesuu küla

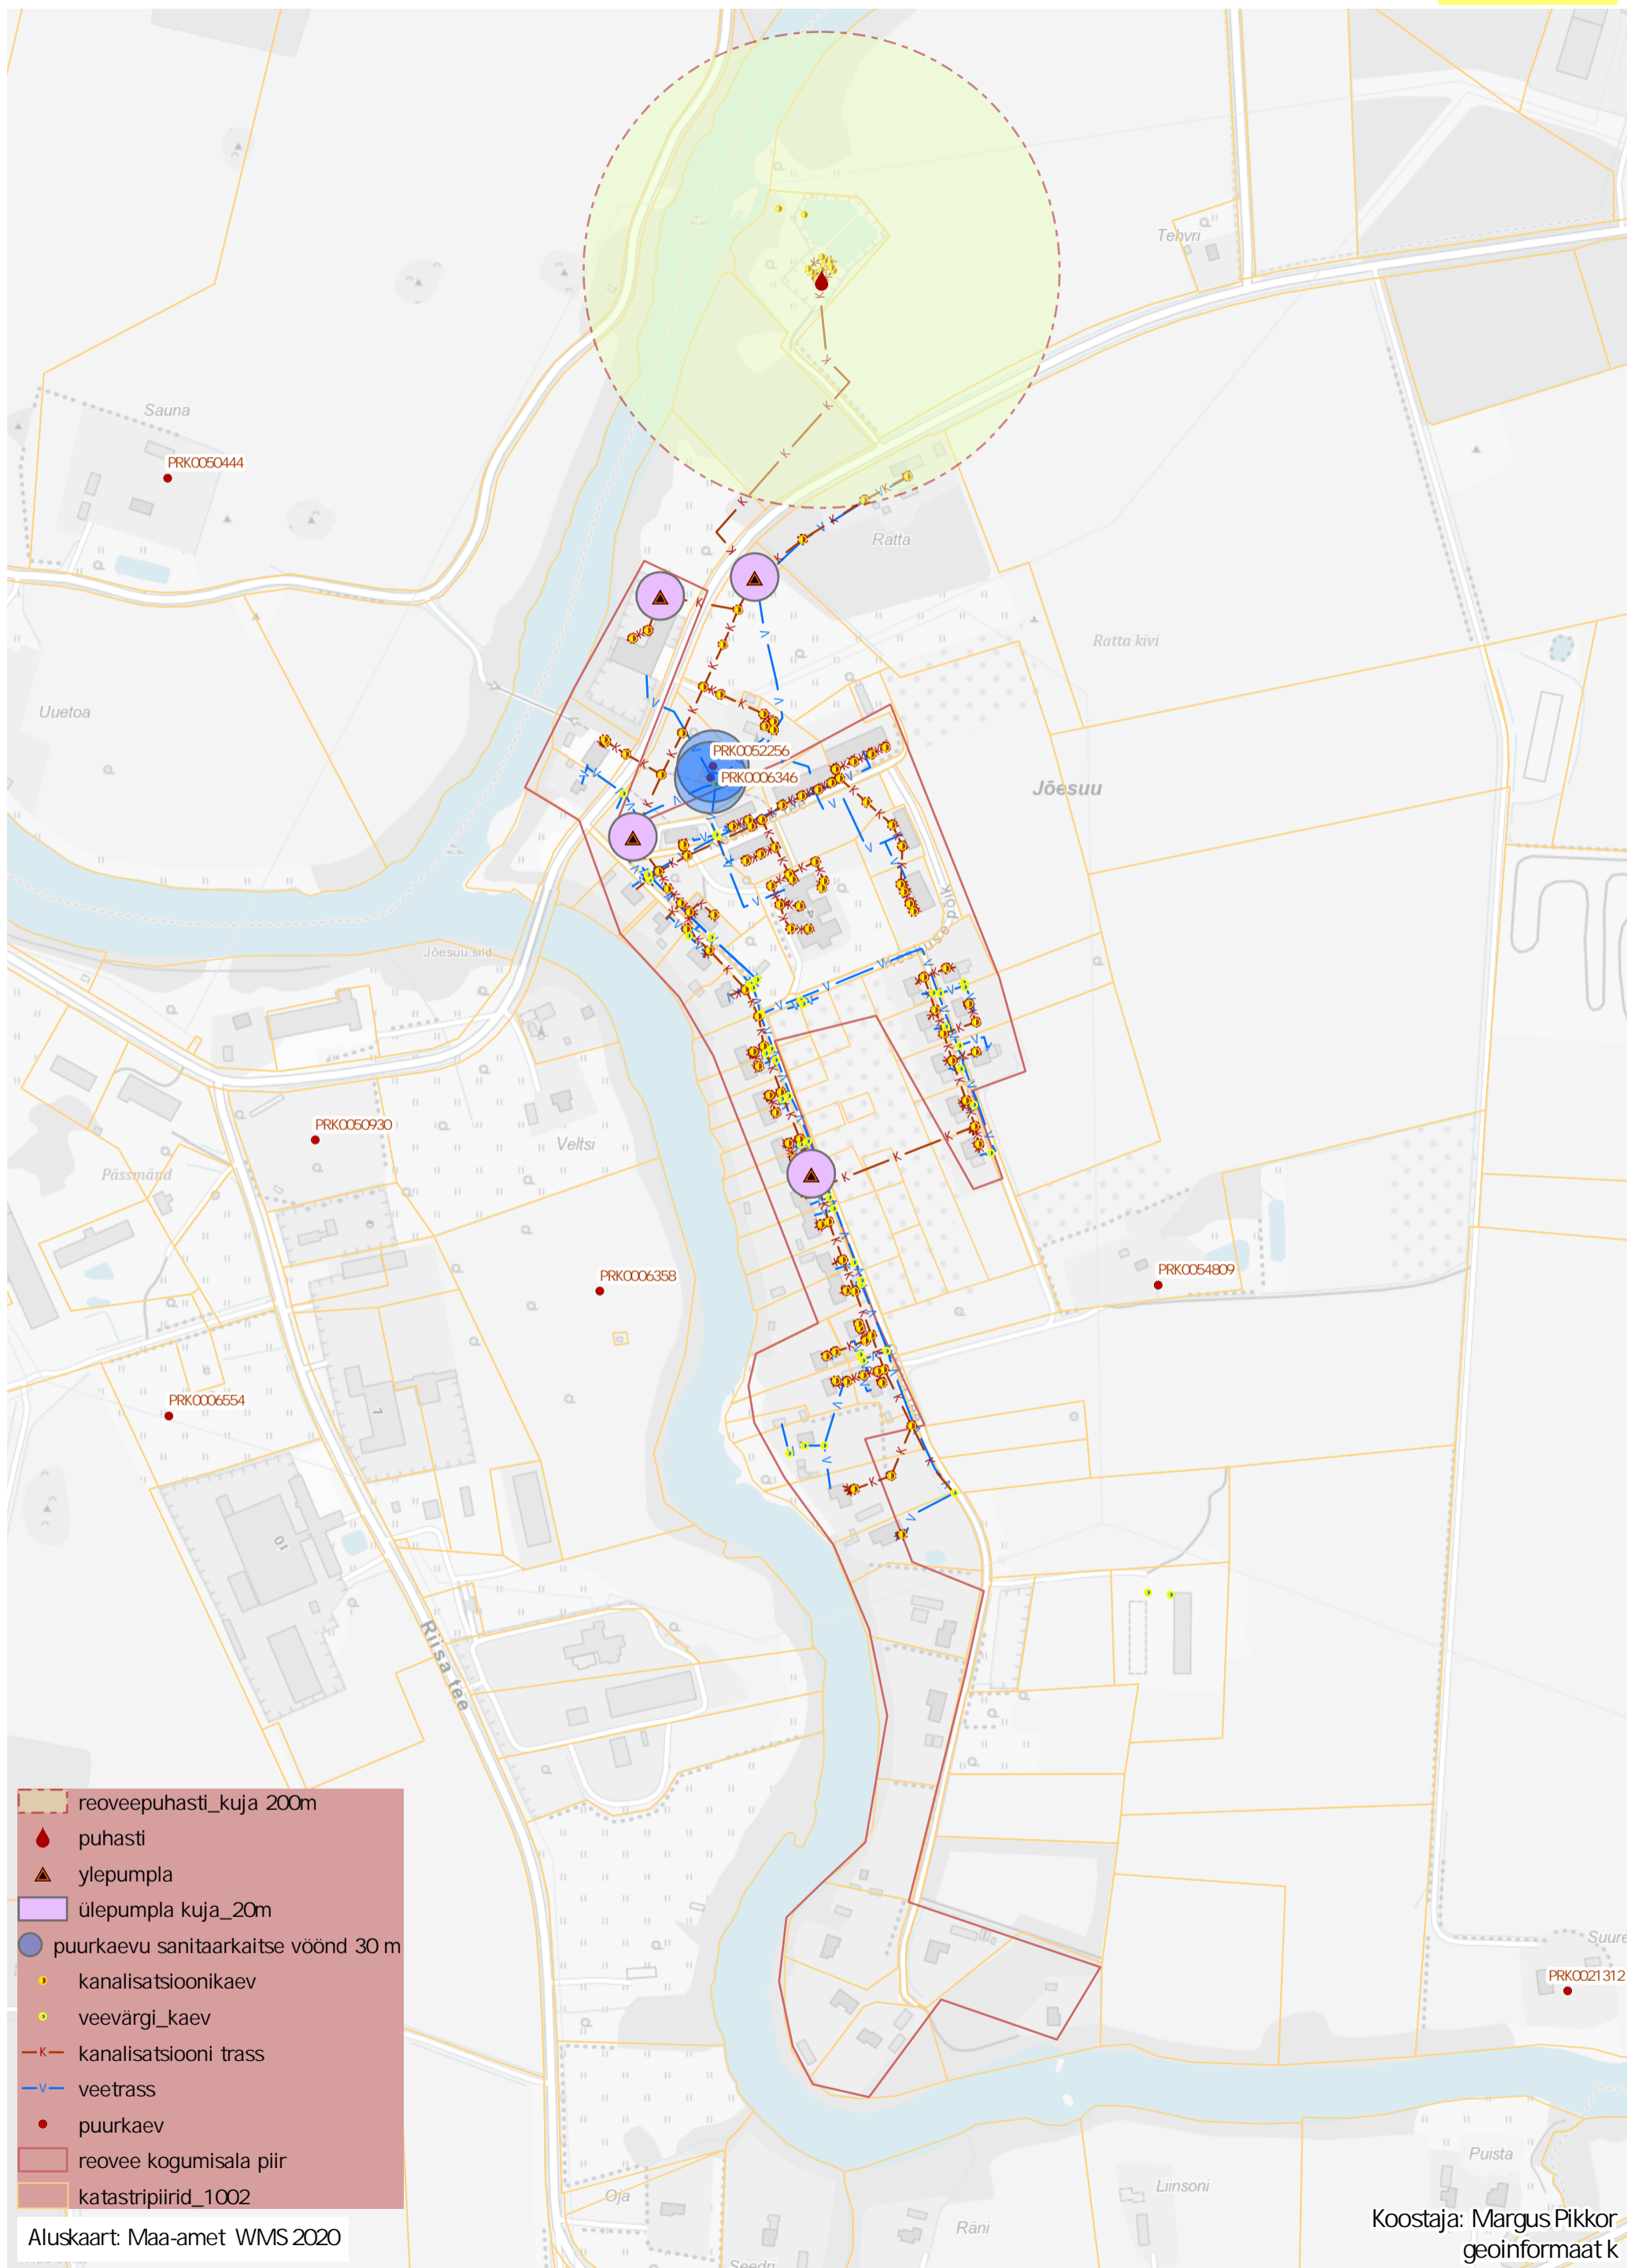

- reoveepuhasti\_kuja 200m
- puhasti
- ylepumpla
- ülepumpla kuja\_20m
- puurkaevu sanitaarkaitse vöönd 30 m
- kanalisatsioonikaev
- veevärgi\_kaev
- kanalisatsiooni trass
- veetrass
- puurkaev
- reovee kogumisala piir
- katastripiirid\_1002

Aluskaart: Maa-amet WMS 2020

Koostaja: Margus Pikkor  
geoinformaatk