


Tori valla Tori piirkonna ühisveevärgi ja -kanalisatsiooni arendamise kava aastateks 2015 - 2032

Taali küla

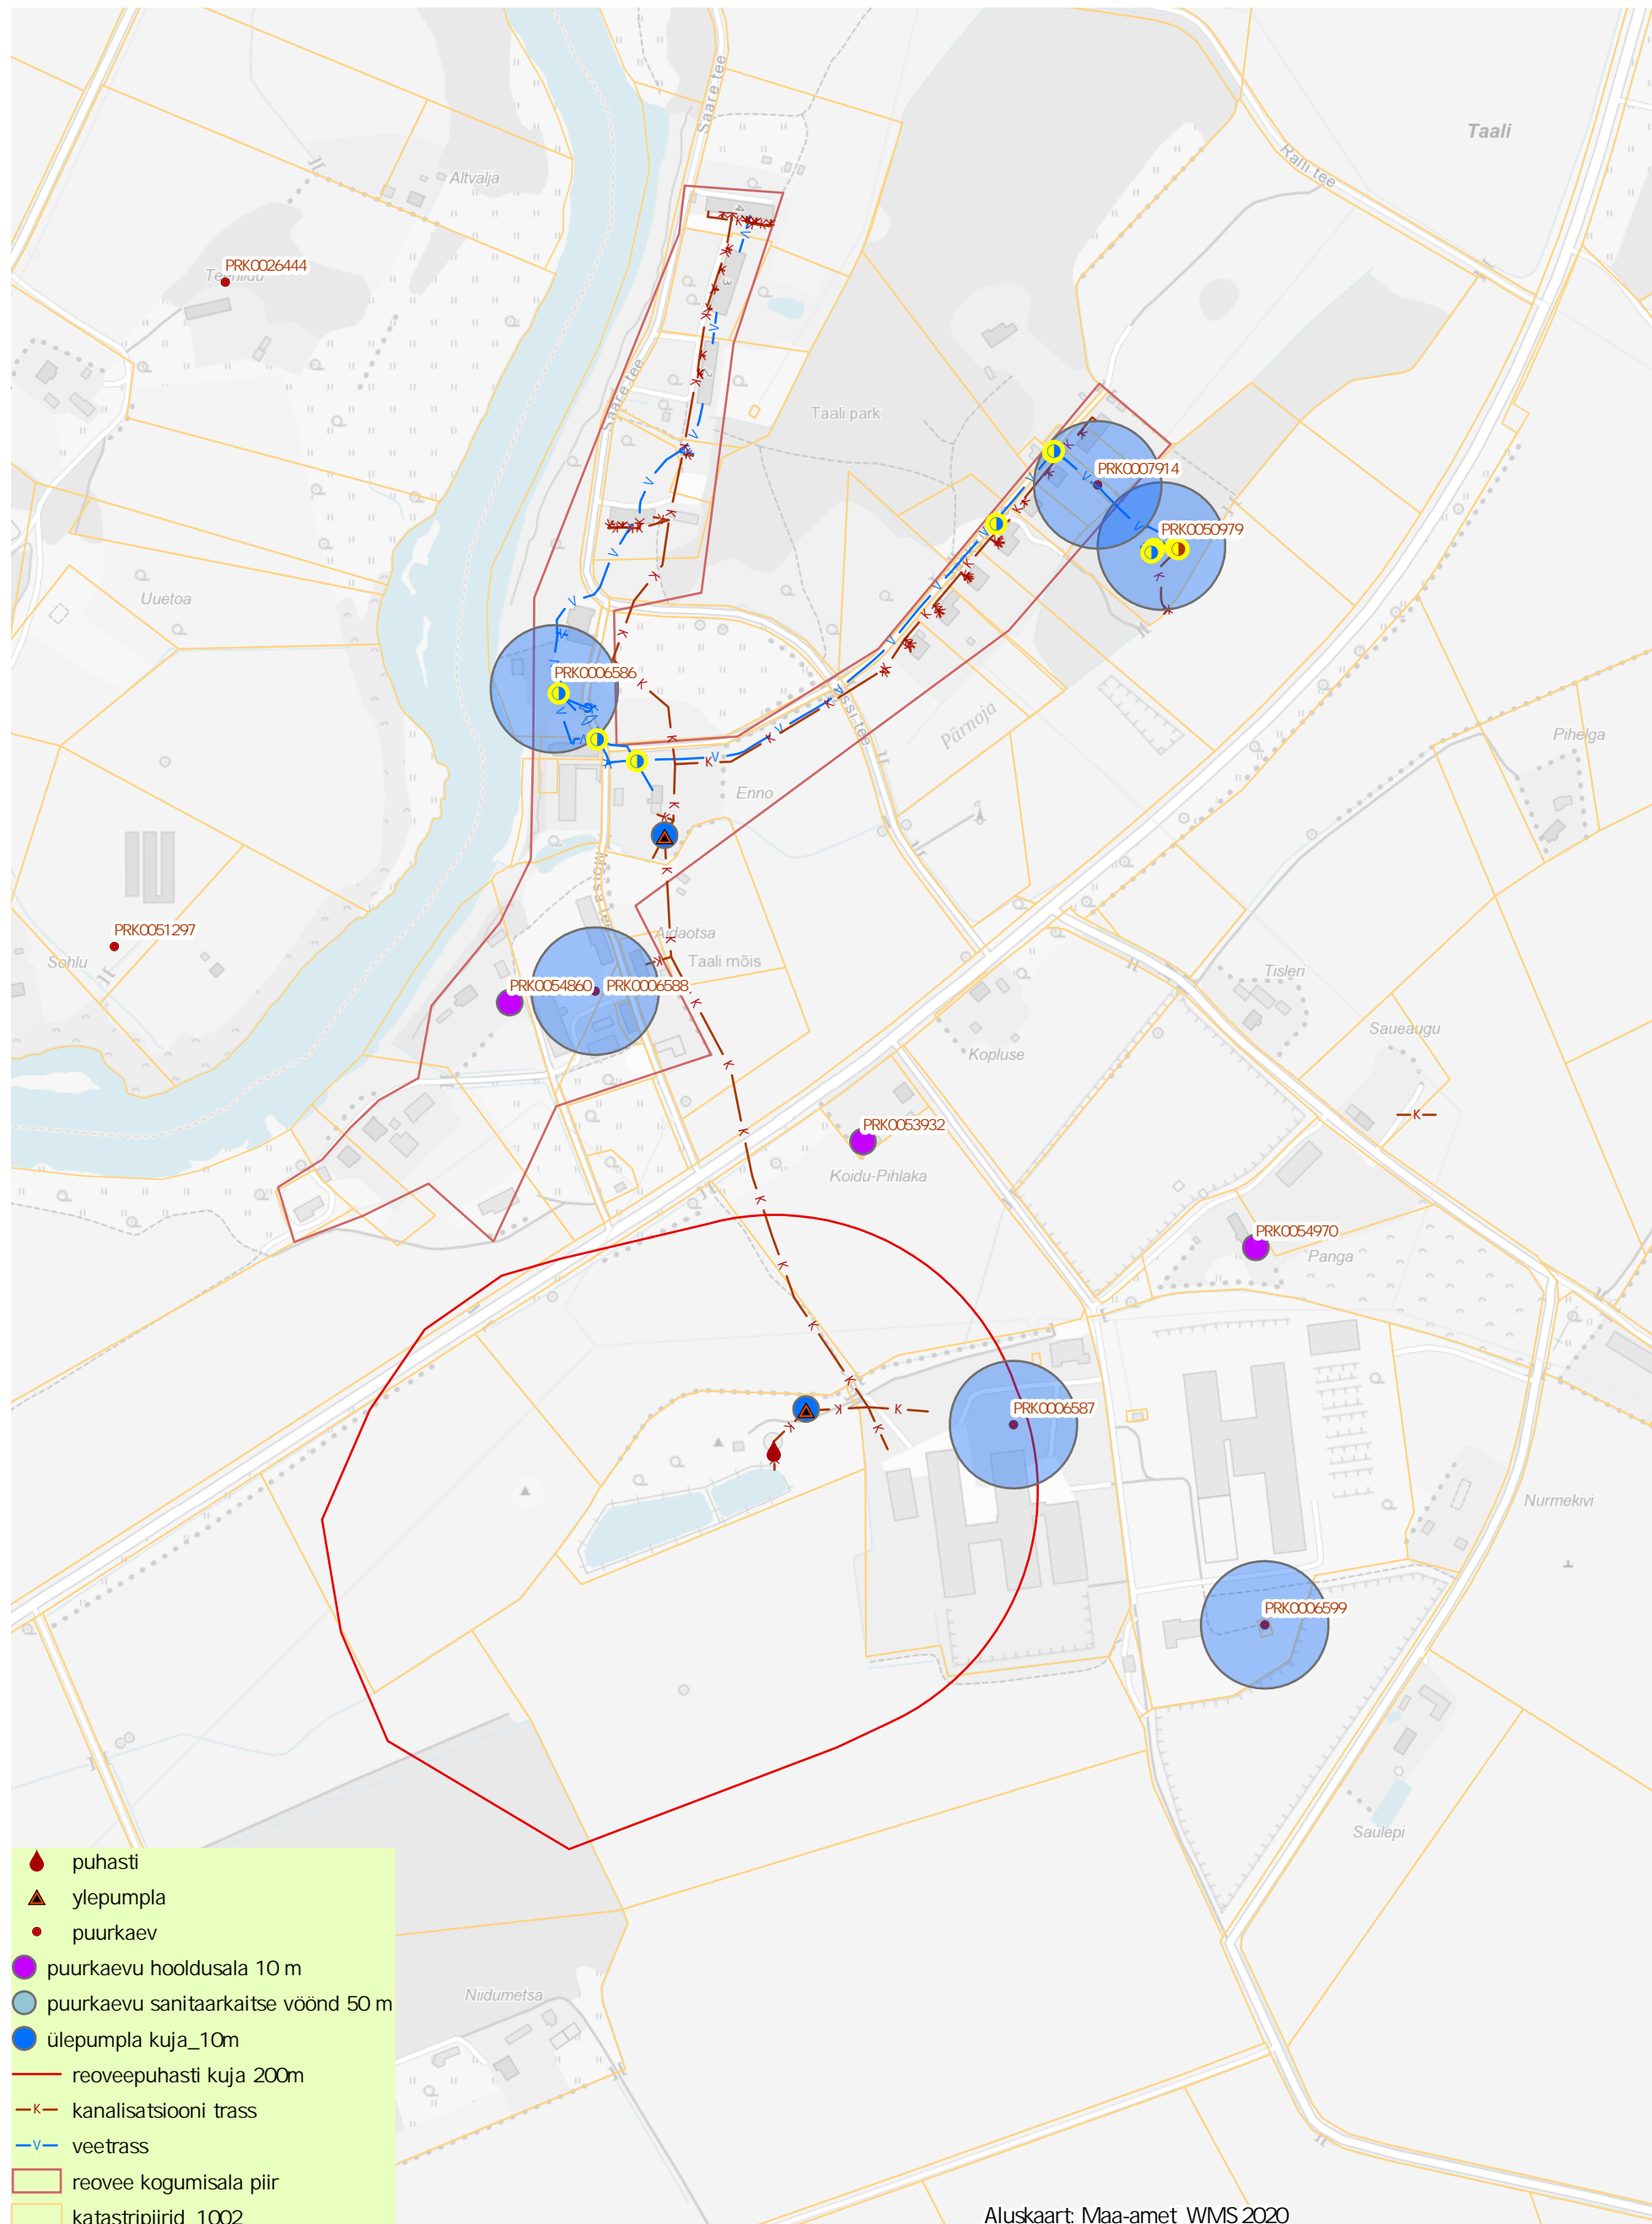

- puhasti
- ▲ ylepumpla
- puurkaev
- puurkaevu hooldusala 10 m
- puurkaevu sanitaarkaitse vöönd 50 m
- ülepumpla kuja_10m
- reoveepuhasti kuja 200m
- K- kanalisatsiooni trass
- V- veetrass
- reovee kogumisala piir
- katastripiirid_1002
- kanalisatsioonikaev
- veevärgi_kaev

Aluskaart: Maa-amet WMS 2020

Koostaja: Margus Pikkor
geoinformaat k