
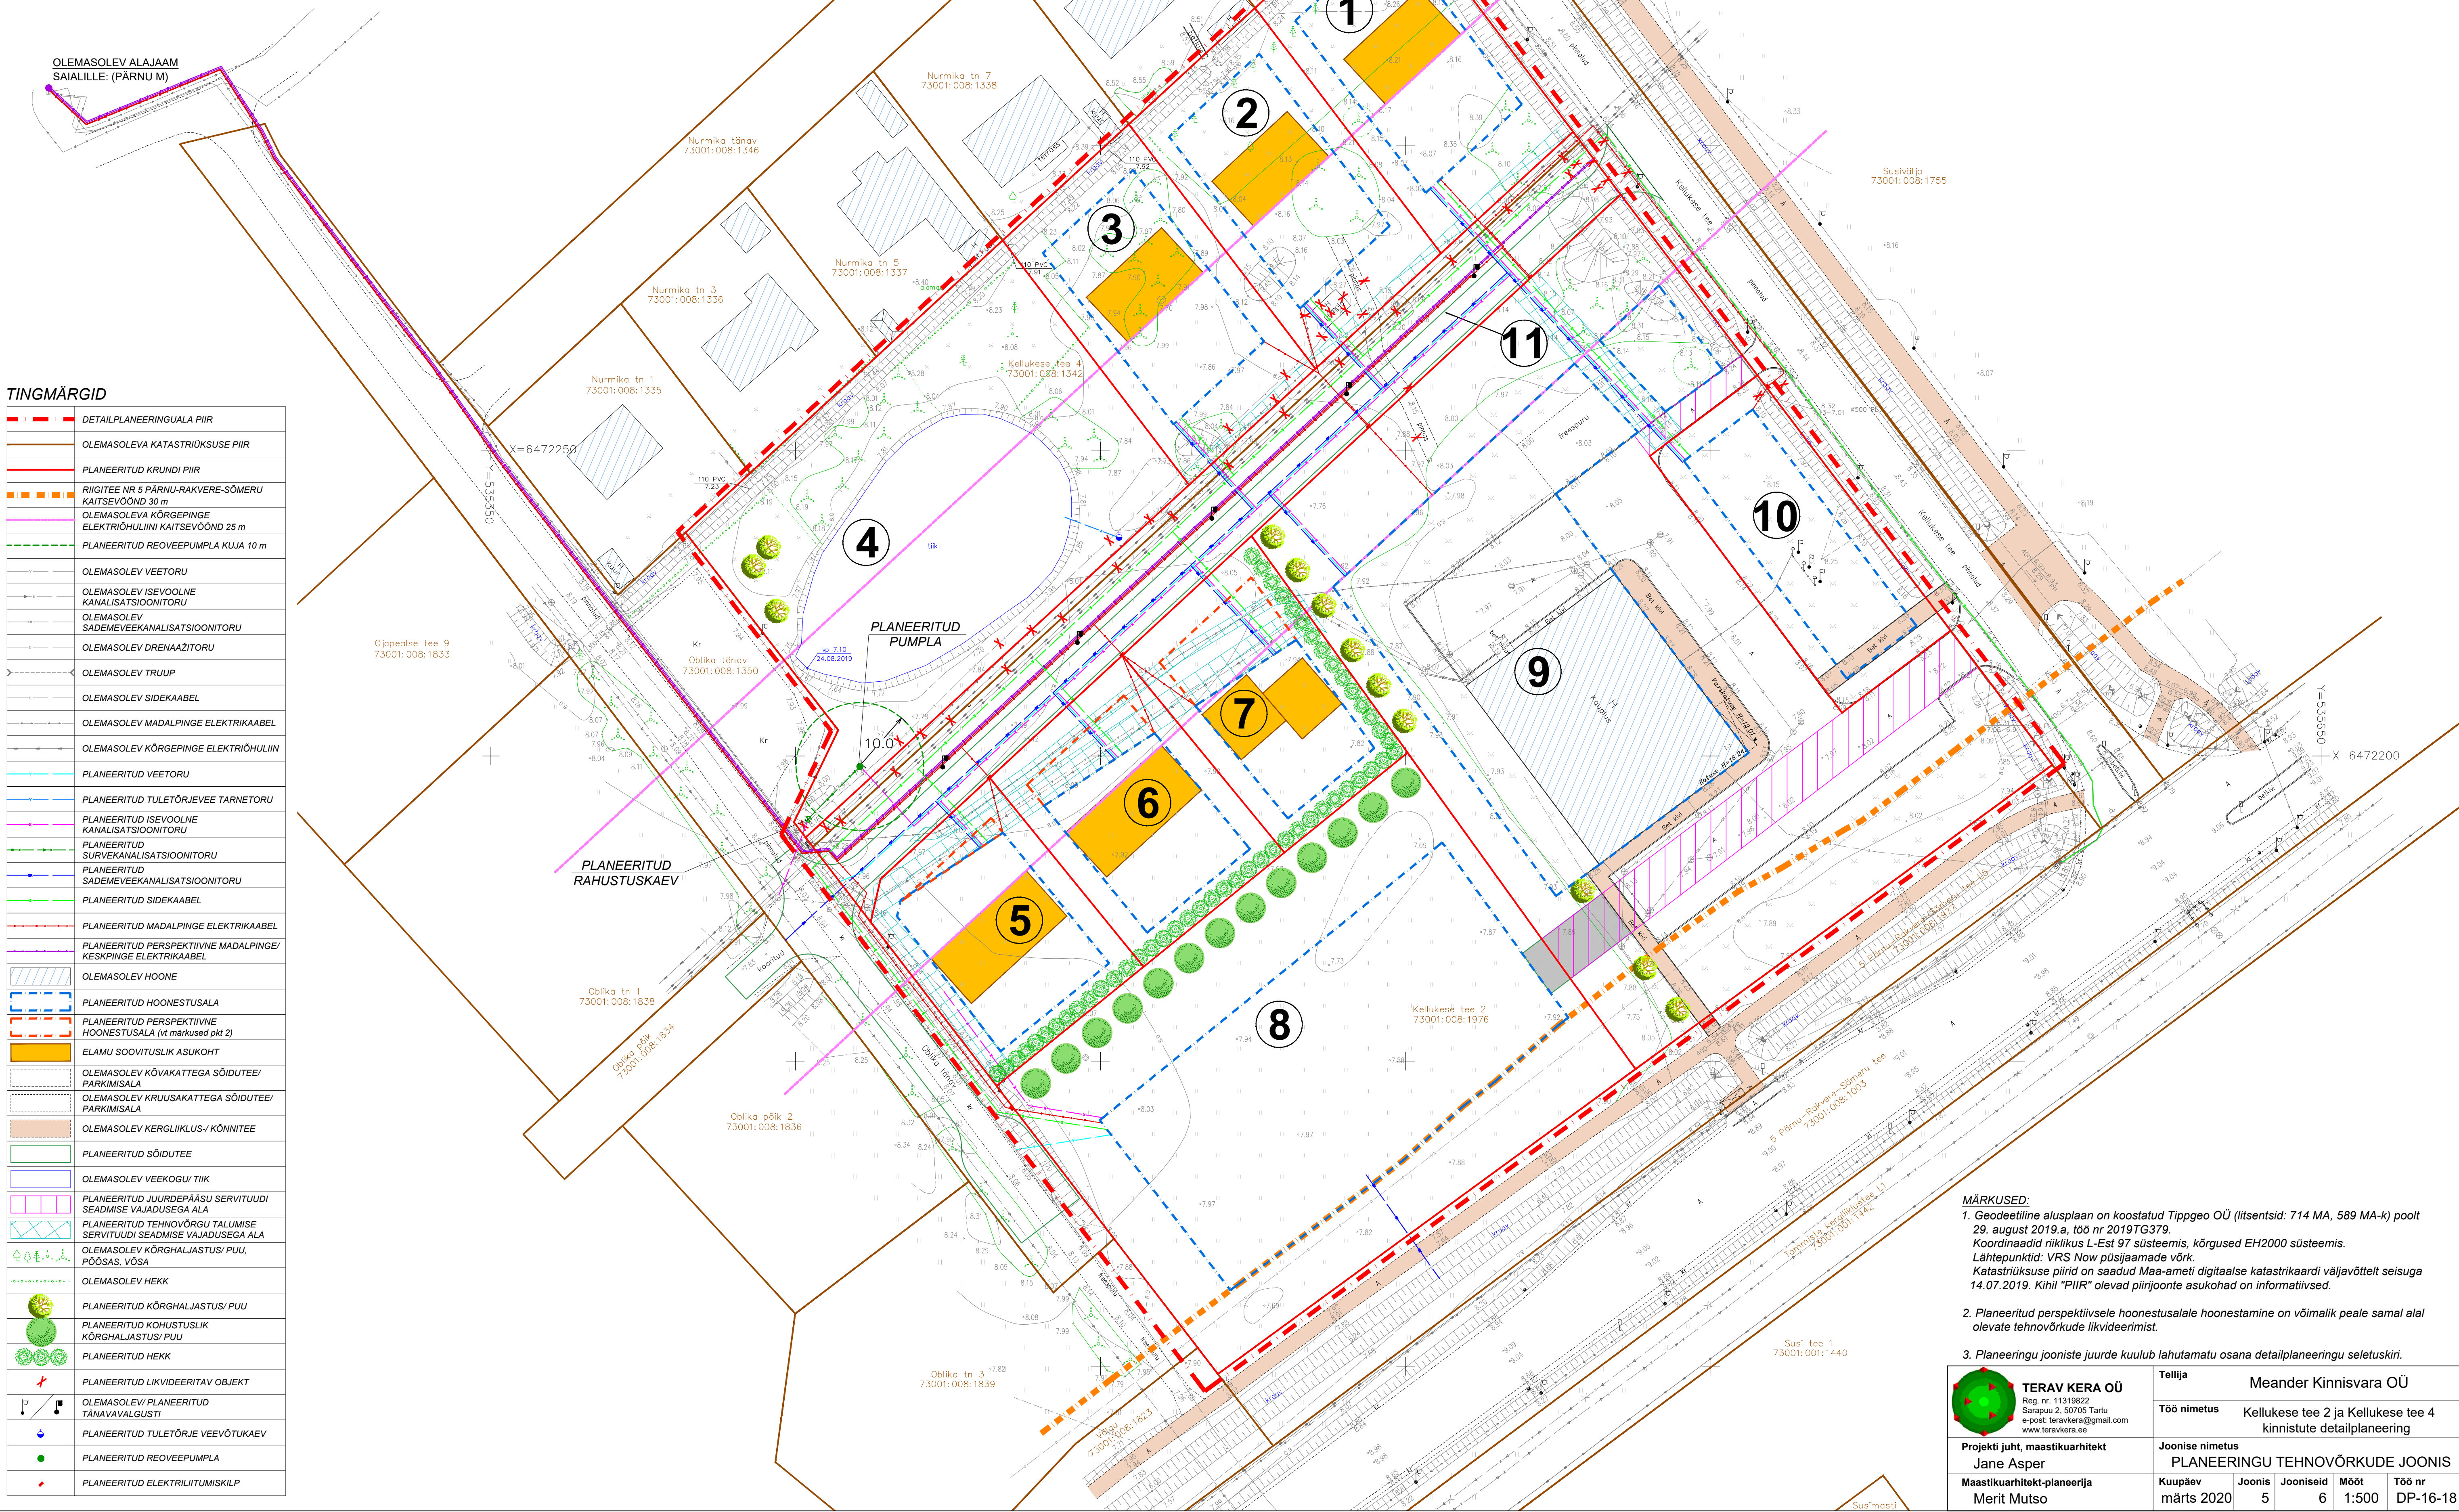
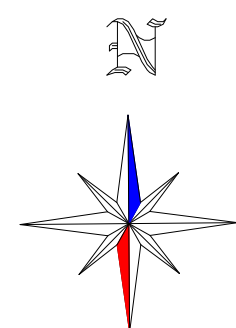


Kellukese tee 2 ja Kellukese tee 4 kinnistute detailplaneering

PLANEERINGU TEHNOVÕRKUDE JOONIS

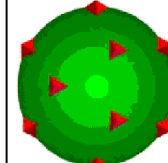

— — — — —	DETAILPLANEERINGUALA PIIR
— — — — —	OLEMASOLEVA KATASTRILISE PIIR
— — — — —	PLANEERITUD KRUNDI PIIR
— — — — —	RIGITEE NR 5 PÄRNU-RAKVERE-SÕMERU KAITSEVÕOND 30 m
— — — — —	OLEMASOLEVA KÕRGEPINGE ELEKTRIOHULINI KAITSEVÕOND 25 m
— — — — —	PLANEERITUD REOVEEPUMPLA KUJA 10 m
— — — — —	OLEMASOLEV VEETORU
— — — — —	OLEMASOLEV ISEVOOLNE KANALISATSIIONITORU
— — — — —	OLEMASOLEV SADEMEVEEKANALISATSIIONITORU
— — — — —	OLEMASOLEV DRENAŽITORU
— — — — —	OLEMASOLEV TRUIUP
— — — — —	OLEMASOLEV SIDEKAABEL
— — — — —	OLEMASOLEV MADALPINGE ELEKTRIKAABEL
— — — — —	OLEMASOLEV KÕRGEPINGE ELEKTRIOHULINI
— — — — —	PLANEERITUD VEETORU
— — — — —	PLANEERITUD TULETÕRJEVEE TARNETORU
— — — — —	PLANEERITUD ISEVOOLNE KANALISATSIIONITORU
— — — — —	PLANEERITUD SURVEKANALISATSIIONITORU
— — — — —	PLANEERITUD SADEMEVEEKANALISATSIIONITORU
— — — — —	PLANEERITUD SIDEKAABEL
— — — — —	PLANEERITUD MADALPINGE ELEKTRIKAABEL
— — — — —	PLANEERITUD PERSPEKTIIVNE MADALPINGE/ KESKPINGE ELEKTRIKAABEL
— — — — —	OLEMASOLEV HOONE
— — — — —	PLANEERITUD HOONESTUSALA
— — — — —	PLANEERITUD PERSPEKTIIVNE HOONESTUSALA (vt märkused pkt 2)
— — — — —	ELAMU SOOVITUSLIK ASUKOHT
— — — — —	OLEMASOLEV KÕVAKATTEGA SÕIDUTEE/ PARKIMISALA
— — — — —	OLEMASOLEV KRUUSAKATTEGA SÕIDUTEE/ PARKIMISALA
— — — — —	OLEMASOLEV KERGLIKLUS-/ KÕNNITEE
— — — — —	PLANEERITUD SÕIDUTEE
— — — — —	OLEMASOLEV VEEKOGU/ TIK
— — — — —	PLANEERITUD JUURDEPÄASU SERVITUUDI SEADMISE VAJADUSEGA ALA
— — — — —	PLANEERITUD TEHNOVÕRGU TALUMISE SERVITUUDI SEADMISE VAJADUSEGA ALA
— — — — —	OLEMASOLEV KÕRGHALJASTUS/ PUU, PÕÖSAS, VÕSA
— — — — —	OLEMASOLEV HEKK
— — — — —	PLANEERITUD KÕRGHALJASTUS/ PUU
— — — — —	PLANEERITUD KOHUSTUSLIK KÕRGHALJASTUS/ PUU
— — — — —	PLANEERITUD HEKK
— — — — —	PLANEERITUD LIKVIDEERITAV OBJEKT
— — — — —	OLEMASOLEV/ PLANEERITUD TÄNAVALGUSTI
— — — — —	PLANEERITUD TULETÕRJE VEEVÕTUKAEV
— — — — —	PLANEERITUD REOVEEPUMPLA
— — — — —	PLANEERITUD ELEKTRILITUMISKILP

MÄRKUSED: 1. Geodeetiline alusplaan on koostatud Tippgeo OÜ (litsentsid: 714 MA, 589 MA-k) poolt 29. august 2019. a, töö nr 2019TG379. Koordinaadid riiklikus L-Est 97 süsteemis, kõrgused EH2000 süsteemis. Lähtepunktid: VRS Now püsijaamade võrk. Katastrilise piiri on saanud Maa-ameti digitaalse katastrikaardi väljavõtteid seisuga 14.07.2019. Kihil "PIIR" olevad piirjoonte asukohad on informatiivsed. 2. Planeeritud perspektiivsele hoonestusalale hoonestamine on võimalik peale samal alal olevate tehnovõrkude likvideerimist. 3. Planeeringu jooniste juurde kuulub lahutamatu osana detailplaneeringu seletuskiri.	
 TERAV KERA OÜ Reg. nr. 11319822 Sarapuu 2, 50705 Tartu e-post: teravkera@gmail.com www.teravkera.ee	Tellija Meander Kinnisvara OÜ
Projekti juht, maastikuarhitekt Jane Asper	Töö nimetus Kellukese tee 2 ja Kellukese tee 4 kinnistute detailplaneering
Maastikuarhitekt-planeerija Merit Mutso	Joonise nimetus PLANEERINGU TEHNOVÕRKUDE JOONIS
Kuupäev märts 2020	Jooniseid 5
Mõõt 1:500	Töö nr DP-16-18