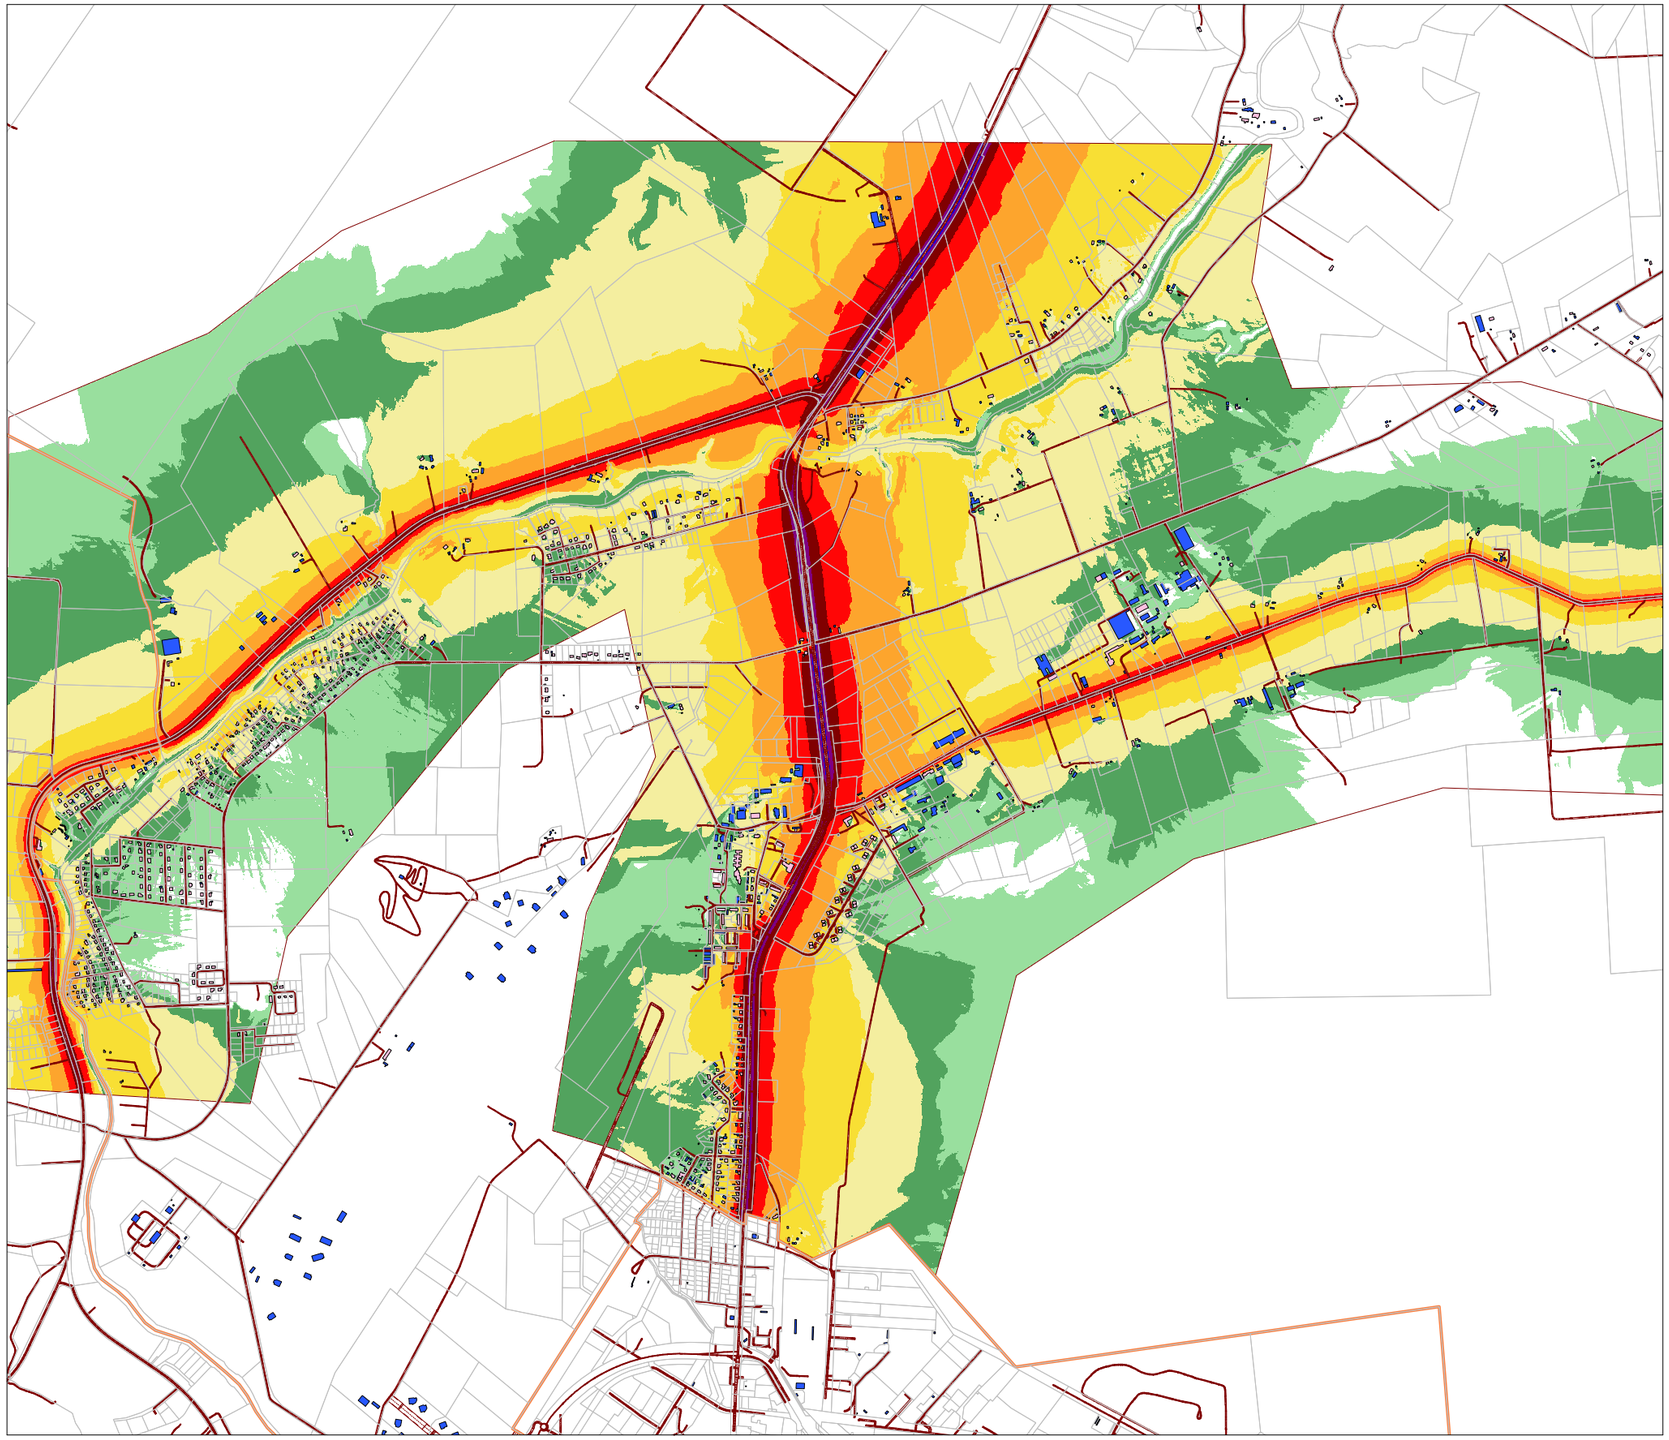


N

Liiklusmüra
hinnatud tase Ld, dB(A)

Päev (7-23)

Nurme küla
Eametsa küla
Sauga alevik

- > 35 dB
- > 40 dB
- > 45 dB
- > 50 dB
- > 55 dB
- > 60 dB
- > 65 dB
- > 70 dB
- > 75 dB
- > 80 dB

- Tee
- Elu- või ühiskondlik hoone
- Kõrval- või tootmishoone

Müraallikad:


- Tallinn-Pärnu-Ikla põhimaantee
- Jänesselja-Urge kõrvalmaantee
- Nurme-Papsaare kõrvalmaantee

Märkused:
- Kasutatud standardid: liiklusmüral Nordic Prediction Method (TemaNord)
- Kasutatud tarkvara: Datakustik CadnaA 2021 Pro

Töö nimetus	Joonise sisu	Joonise nr 1.1
Tori valla välisõhu mürakaart	Liiklusmüra hajumine	Mõõtkava 1 : 28 000

OÜ Inseneribüroo STEIGER
Männiku tee 104, 11216 Tallinn
Tel 668 1013, Faks 668 1018

Koostas: Priit Kallaste
Kinnitas: Aadu Niidas
Kuupäev 01.09.2021
Töö nr 21/3566

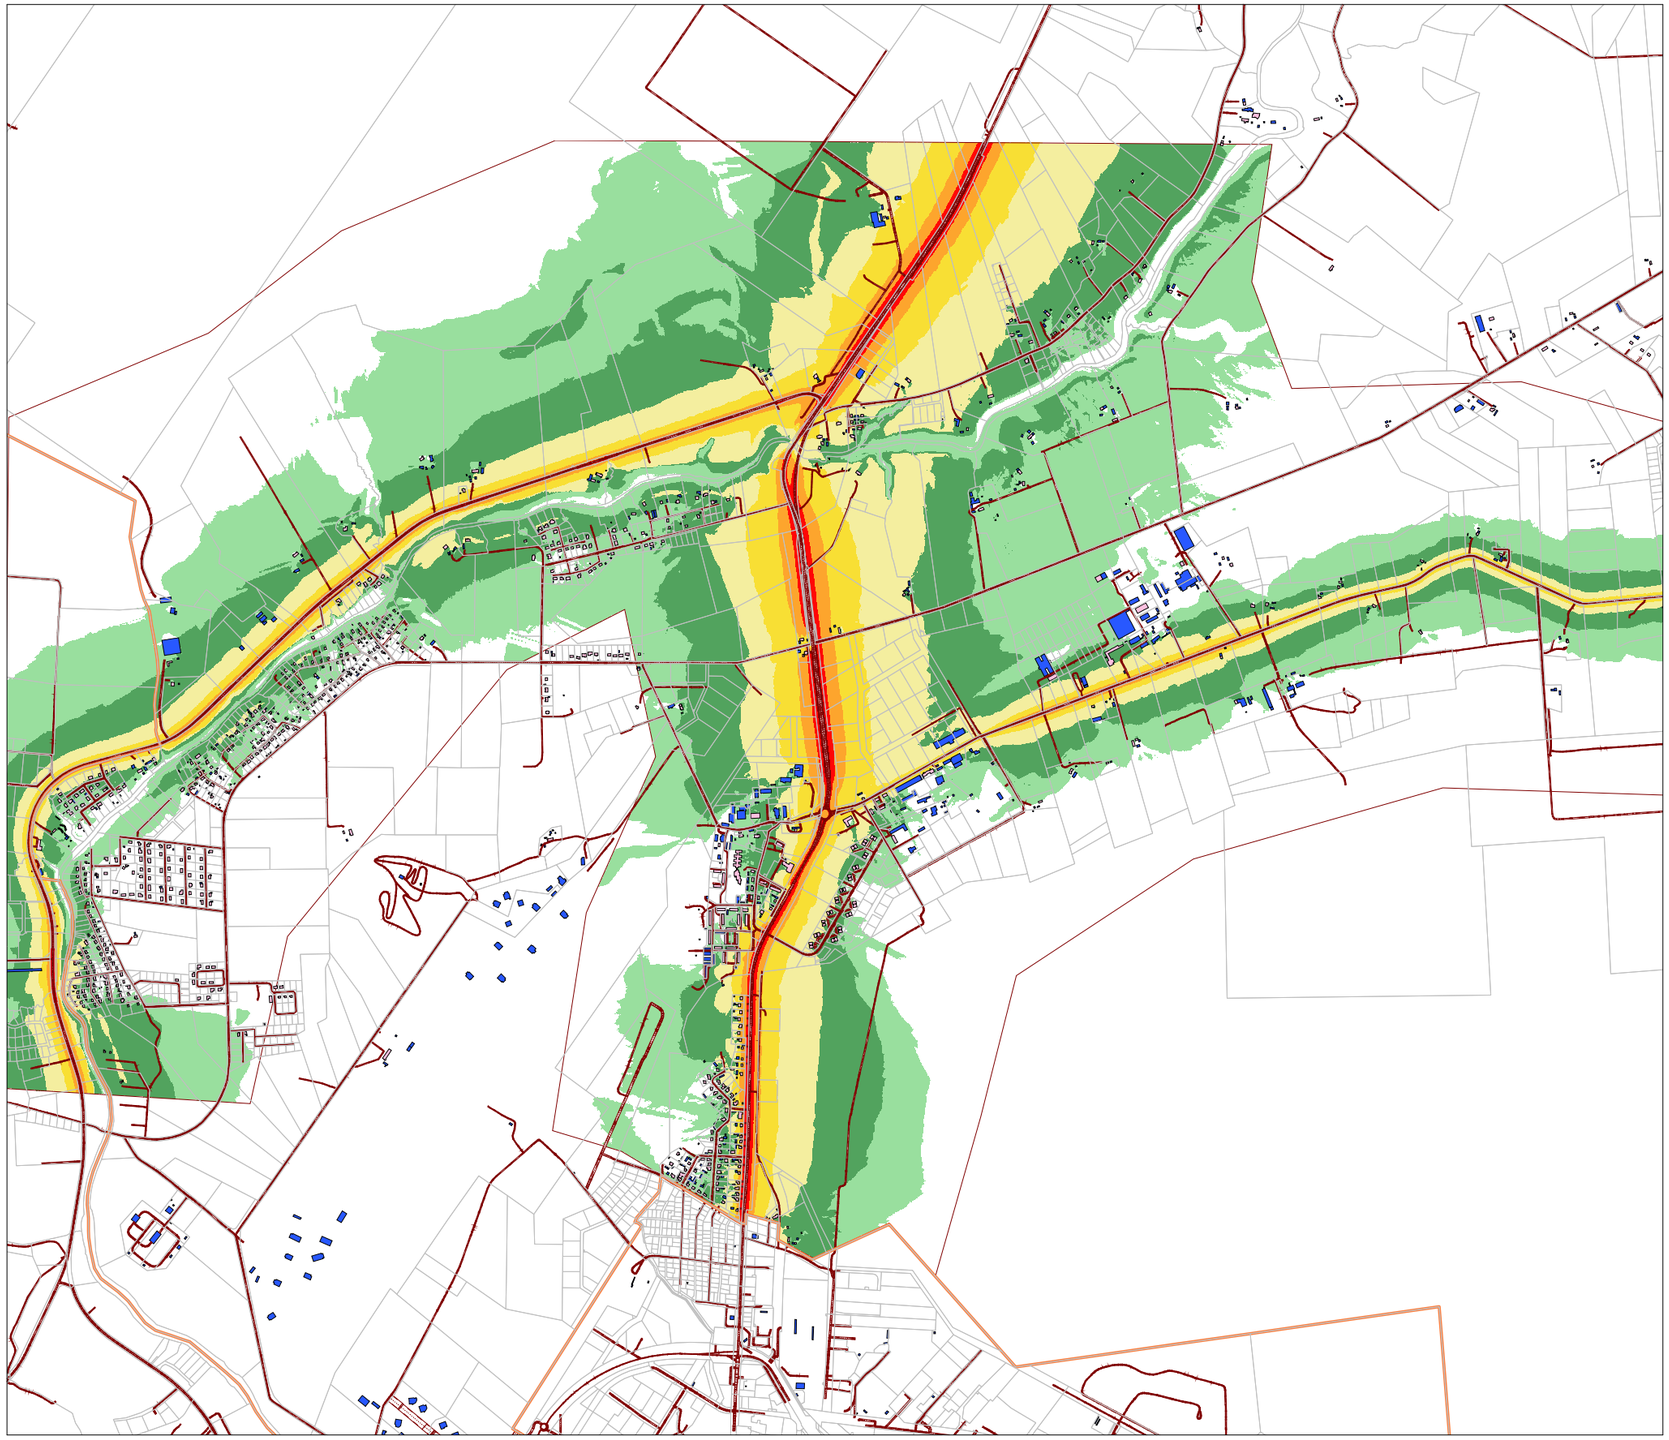

N

Liiklusmüra
hinnatud tase Ln, dB(A)

Öö (23-7)

Nurme küla
Eametsa küla
Sauga alevik

- > 35 dB
- > 40 dB
- > 45 dB
- > 50 dB
- > 55 dB
- > 60 dB
- > 65 dB
- > 70 dB
- > 75 dB
- > 80 dB

- Tee
- Elu- või ühiskondlik hoone
- Kõrval- või tootmishoone

Müraallikad:


- Tallinn-Pärnu-Ikla põhimaantee
- Jänesselja-Urge kõrvalmaantee
- Nurme-Papsaare kõrvalmaantee

Märkused:
- Kasutatud standardid: liiklusmüral Nordic Prediction Method (TemaNord)
- Kasutatud tarkvara: Datakustik CadnaA 2021 Pro

Töö nimetus	Joonise sisu	Joonise nr	1.2
Tori valla välisõhu mürakaart	Liiklusmüra hajumine	Mõõtkava	1 : 28 000

OÜ Inseneribüroo STEIGER
Männiku tee 104, 11216 Tallinn
Tel 668 1013, Faks 668 1018

Koostas: Priit Kallaste	Kuupäev	01.09.2021	
Kinnitas: Aadu Niidas	Töö nr	21/3566	

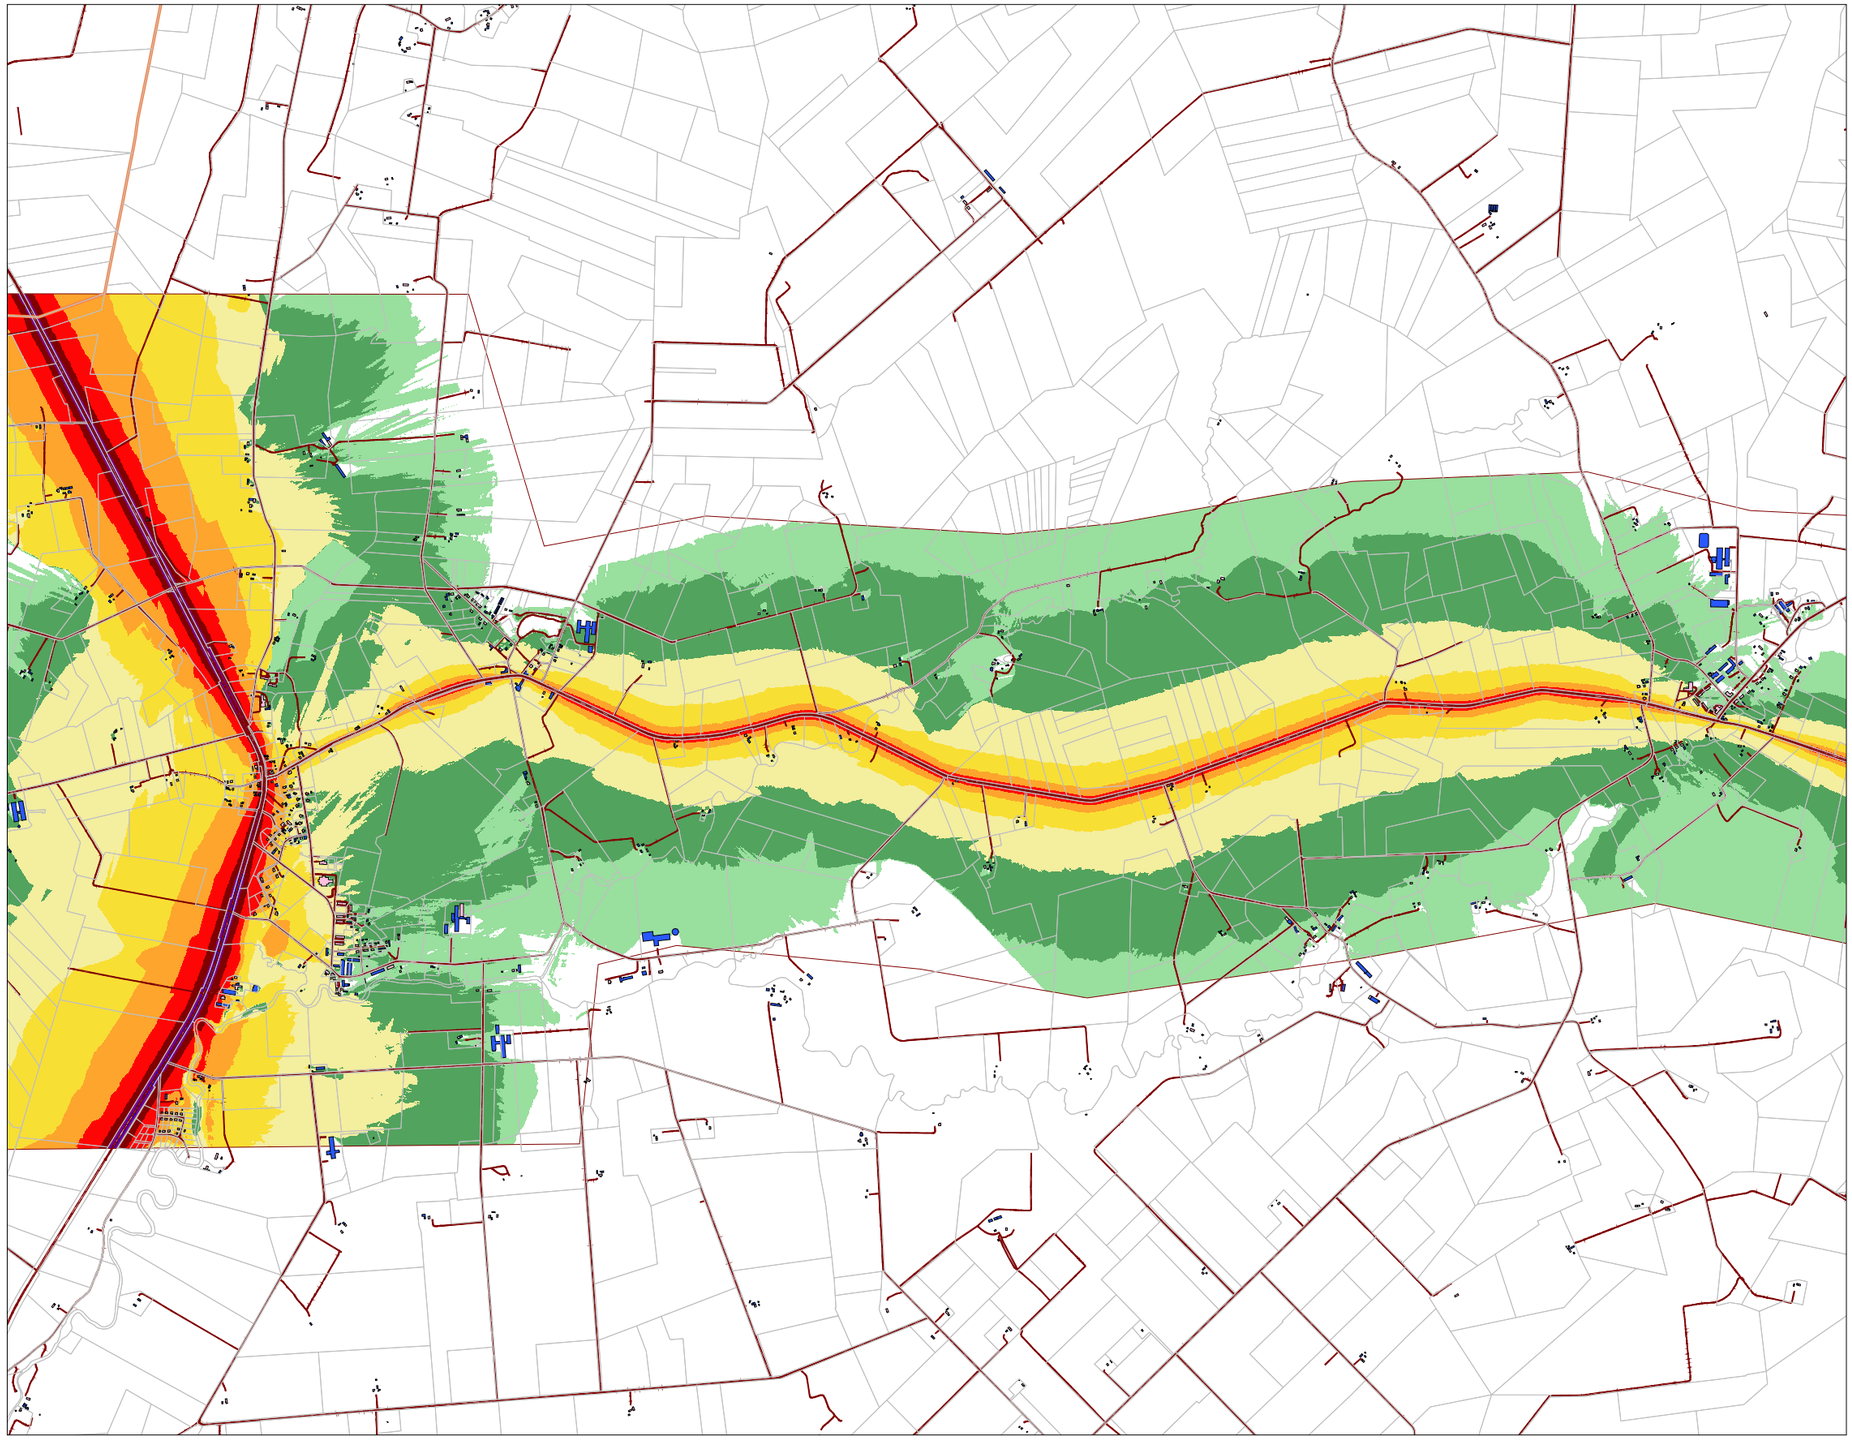

N

Liiklusmüra
hinnatud tase Ld, dB(A)

Päev (7-23)

Are alevik
Suigu küla

- > 35 dB
- > 40 dB
- > 45 dB
- > 50 dB
- > 55 dB
- > 60 dB
- > 65 dB
- > 70 dB
- > 75 dB
- > 80 dB

- Tee
- Elu- või ühiskondlik hoone
- Kõrval- või tootmishoone

Müraallikad:


- Tallinn-Pärnu-Ikla põhimaantee
- Are-Suigu kõrvalmaantee

Märkused:
- Kasutatud standardid: liiklusmüral Nordic Prediction Method (TemaNord)
- Kasutatud tarkvara: Datakustik CadnaA 2021 Pro

Töö nimetus	Joonise sisu	Joonise nr 1.3
Tori valla välisõhu mürakaart	Liiklusmüra hajumine	Mõõtkava 1 : 35 000

OÜ Inseneribüroo STEIGER
Männiku tee 104, 11216 Tallinn
Tel 668 1013, Faks 668 1018

Koostas: Priit Kallaste
Kuupäev 01.09.2021
Kinnitas: Aadu Niidas
Töö nr 21/3566

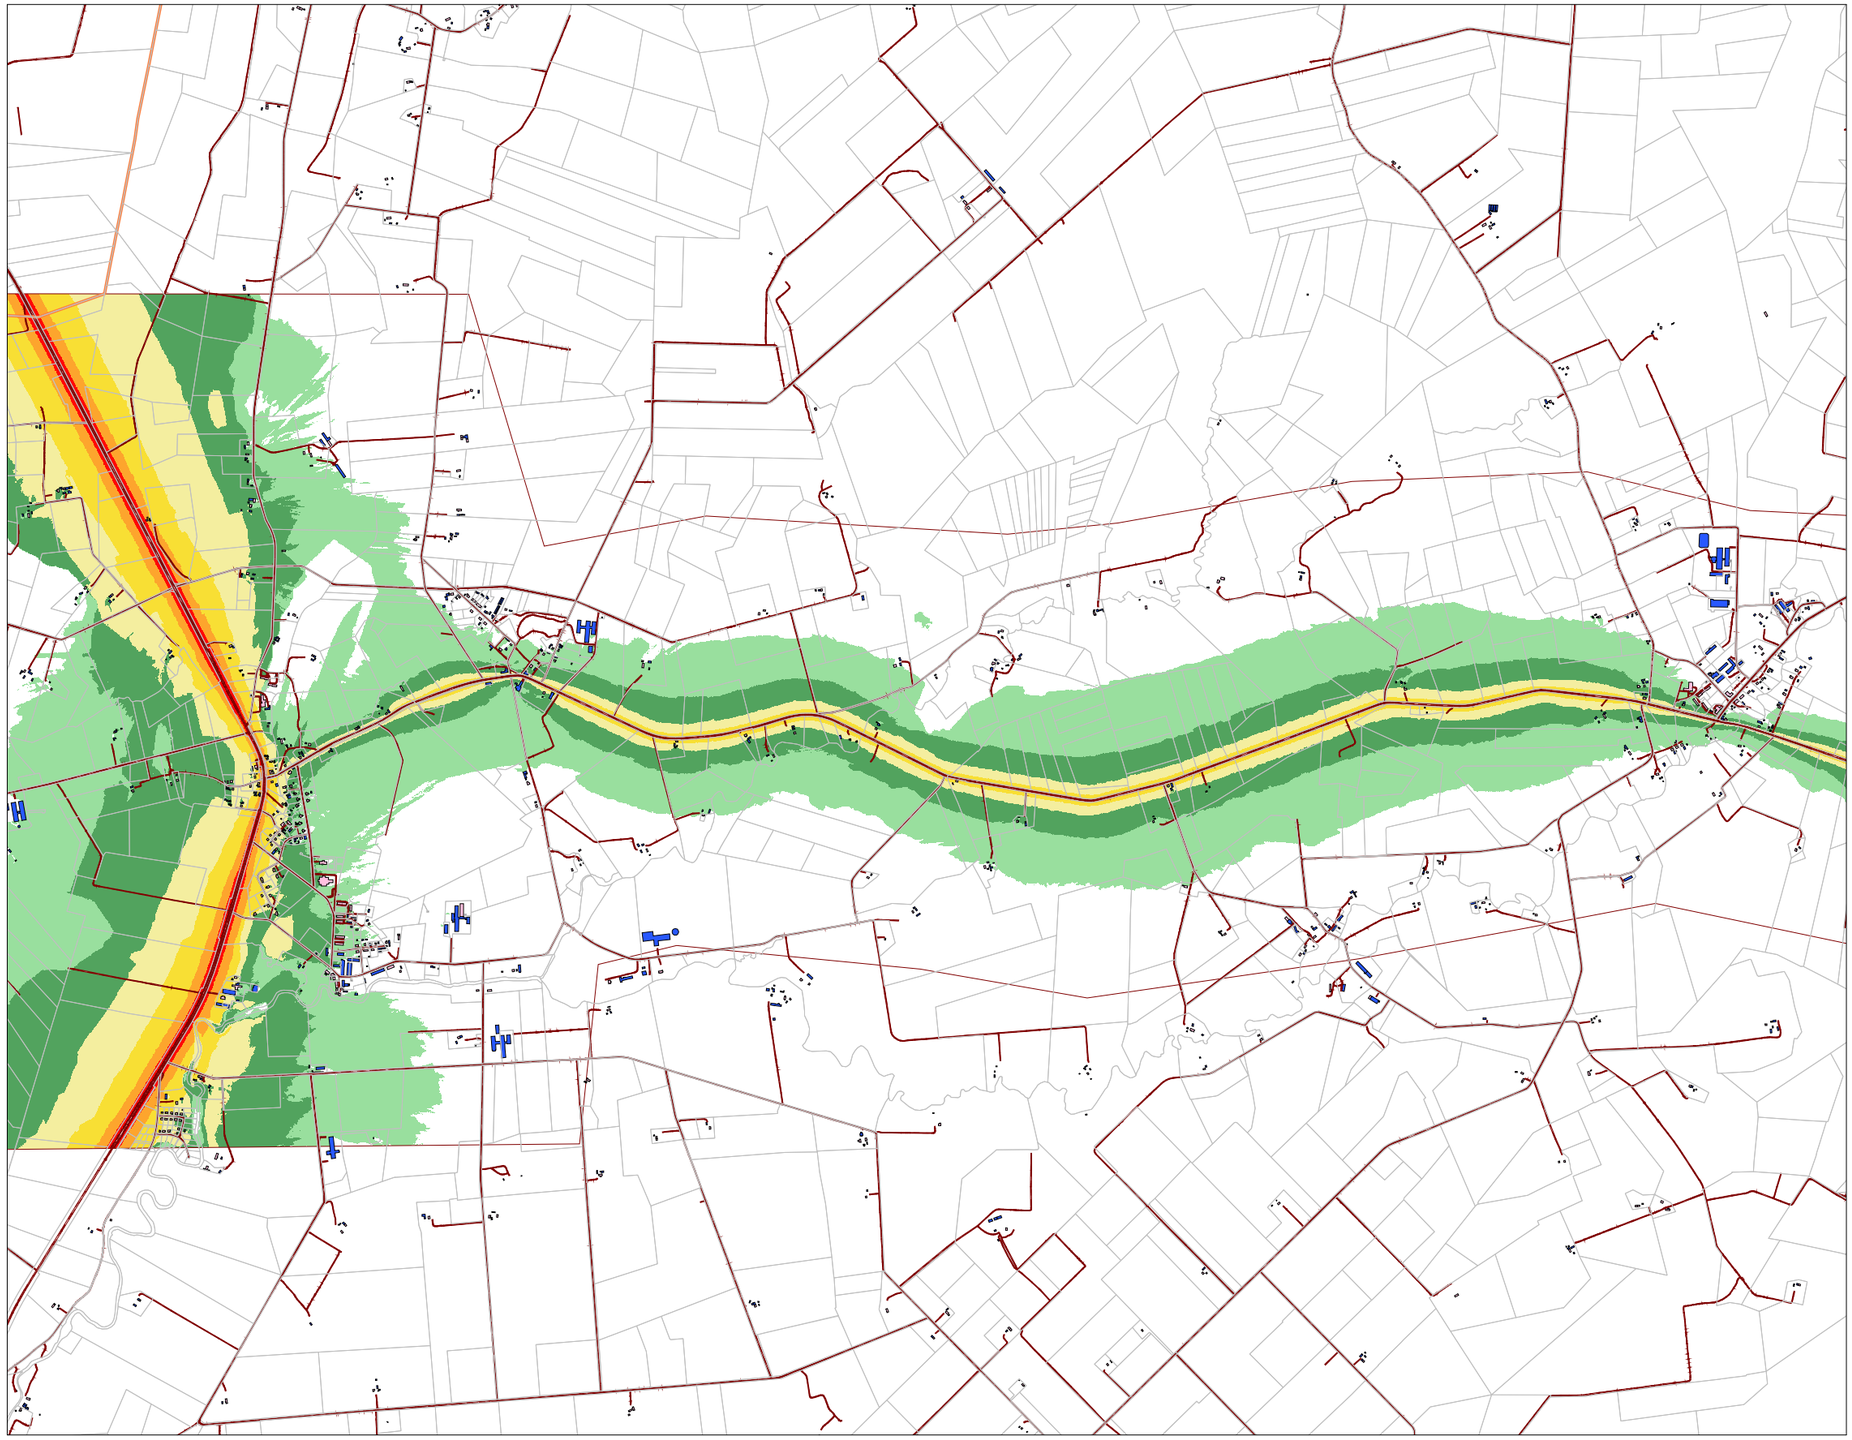

N

Liiklusmüra
hinnatud tase Ln, dB(A)

Öö (23-7)

Are alevik
Suigu küla

- > 35 dB
- > 40 dB
- > 45 dB
- > 50 dB
- > 55 dB
- > 60 dB
- > 65 dB
- > 70 dB
- > 75 dB
- > 80 dB

- Tee
- Elu- või ühiskondlik hoone
- Kõrval- või tootmishoone

Müraallikad:


- Tallinn-Pärnu-Ikla põhimaantee
- Are-Suigu kõrvalmaantee

Märkused:
- Kasutatud standardid: liiklusmüral Nordic Prediction Method (TemaNord)
- Kasutatud tarkvara: Datakustik CadnaA 2021 Pro

Töö nimetus	Joonise sisu	Joonise nr 1.4
Tori valla välisõhu mürakaart	Liiklusmüra hajumine	Mõõtkava 1 : 35 000

OÜ Inseneribüroo STEIGER
Männiku tee 104, 11216 Tallinn
Tel 668 1013, Faks 668 1018

Koostas: Priit Kallaste
Kuupäev 01.09.2021
Kinnitas: Aadu Niidas
Töö nr 21/3566

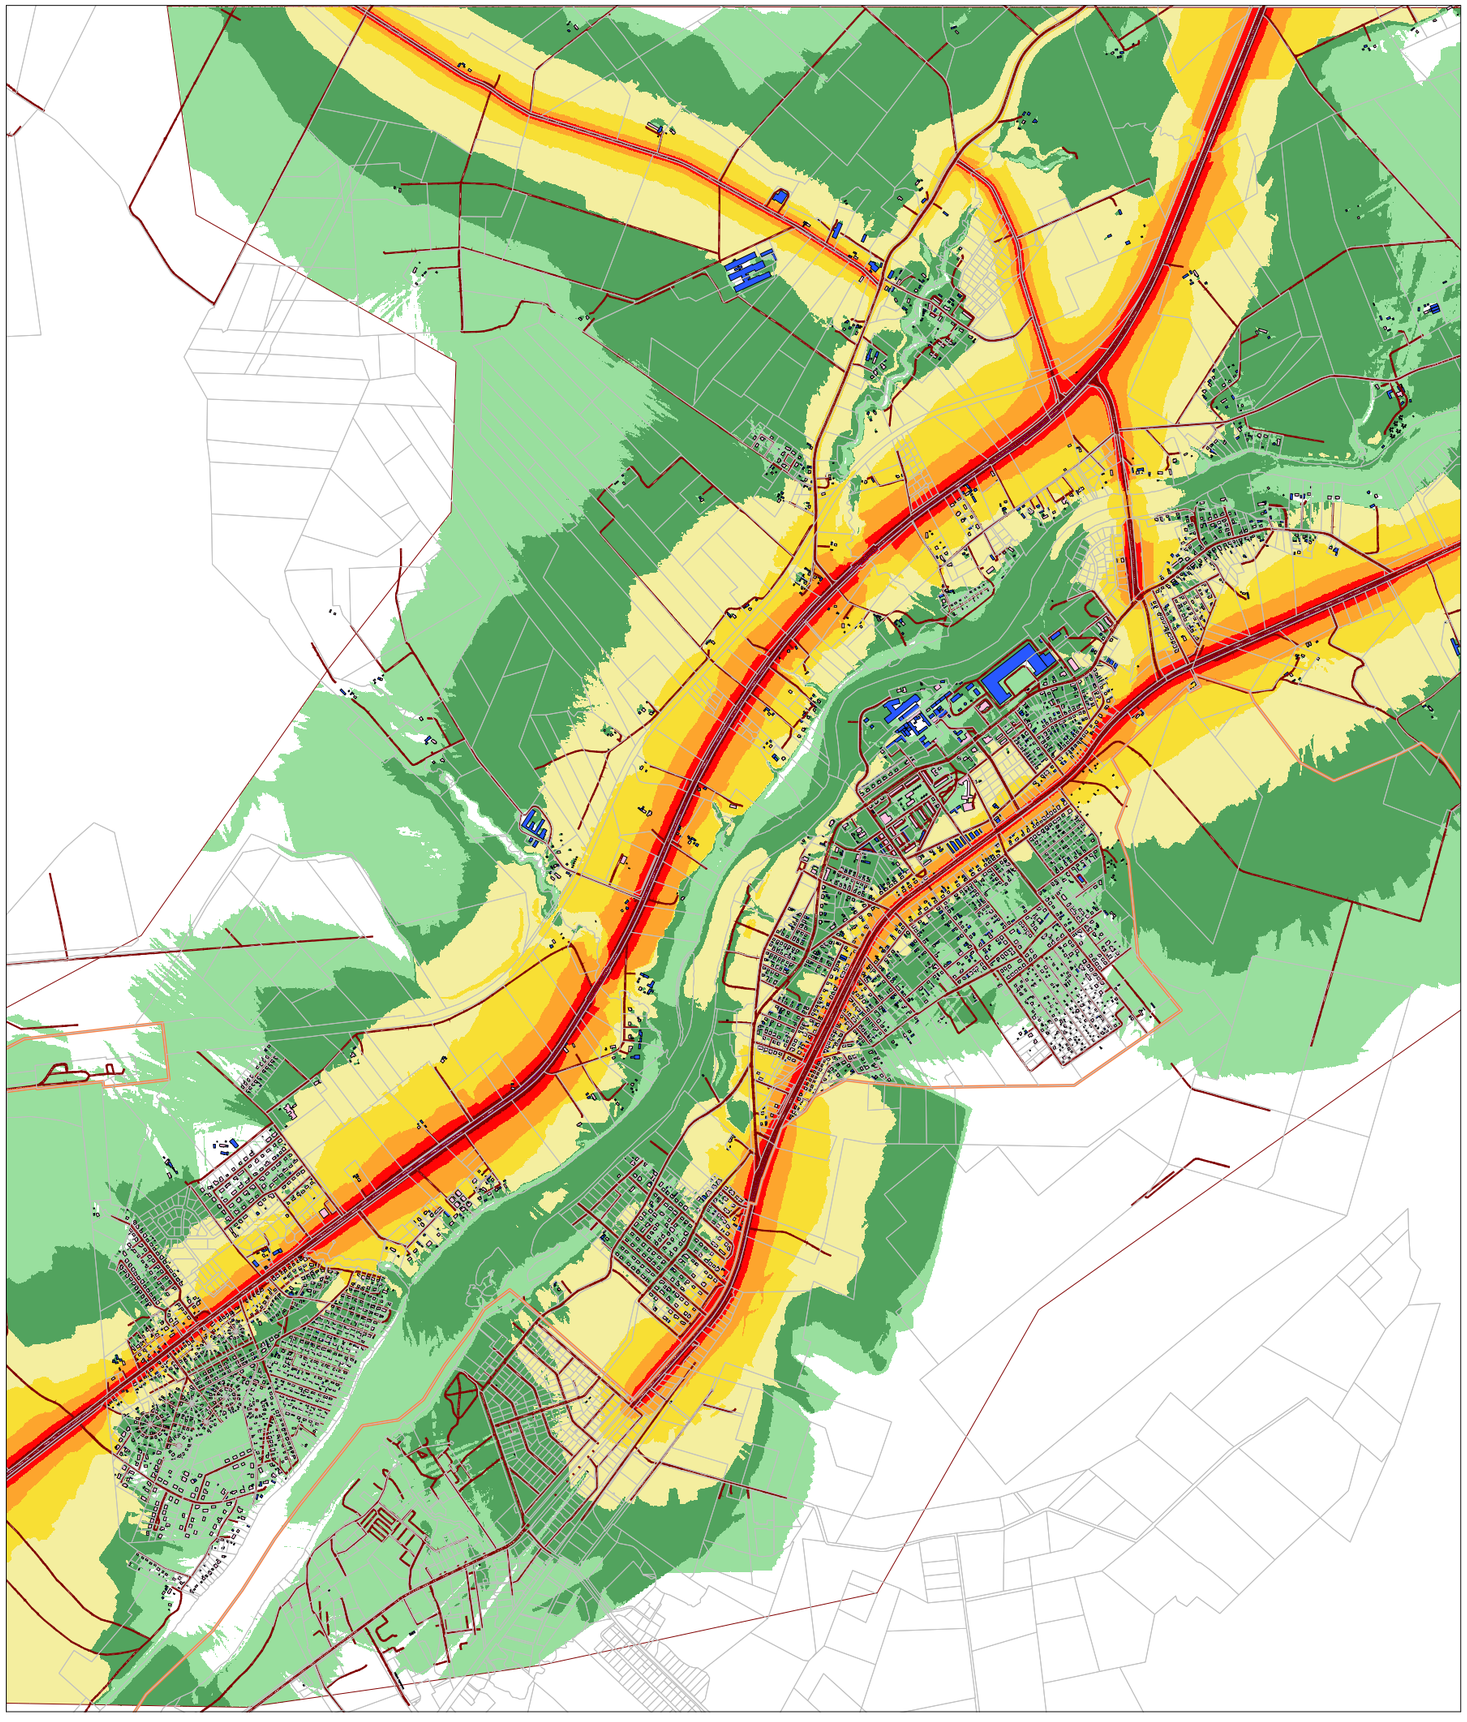

N

Liiklusmüra
hinnatud tase Ld, dB(A)

Päev (7-23)

Sindi linn
Tammiste küla
Paikuse alev

- > 35 dB
- > 40 dB
- > 45 dB
- > 50 dB
- > 55 dB
- > 60 dB
- > 65 dB
- > 70 dB
- > 75 dB
- > 80 dB

- Tee
- Elu- või ühiskondlik hoone
- Kõrval- või tootmishoone

Müraallikad:


- Pärnu-Rakvere-Sõmeru põhimaantee
- Pärnu-Tori tugimaantee
- Jänesselja-Urge kõrvalmaantee
- Urge-Kuiaru kõrvalmaantee
- Urge-Sindi kõrvalmaantee

Märkused:
- Kasutatud standardid: liiklusmüral Nordic Prediction Method (TemaNord)
- Kasutatud tarkvara: Datakustik CadnaA 2021 Pro

Töö nimetus	Joonise sisu	Joonise nr 1.5
Tori valla välisõhu mürakaart	Liiklusmüra hajumine	Mõõtkava 1 : 28 000

OÜ Inseneribüroo STEIGER
Männiku tee 104, 11216 Tallinn
Tel 668 1013, Faks 668 1018

Koostas: Priit Kallaste
Kuupäev 01.09.2021
Kinnitas: Aadu Niidas
Töö nr 21/3566

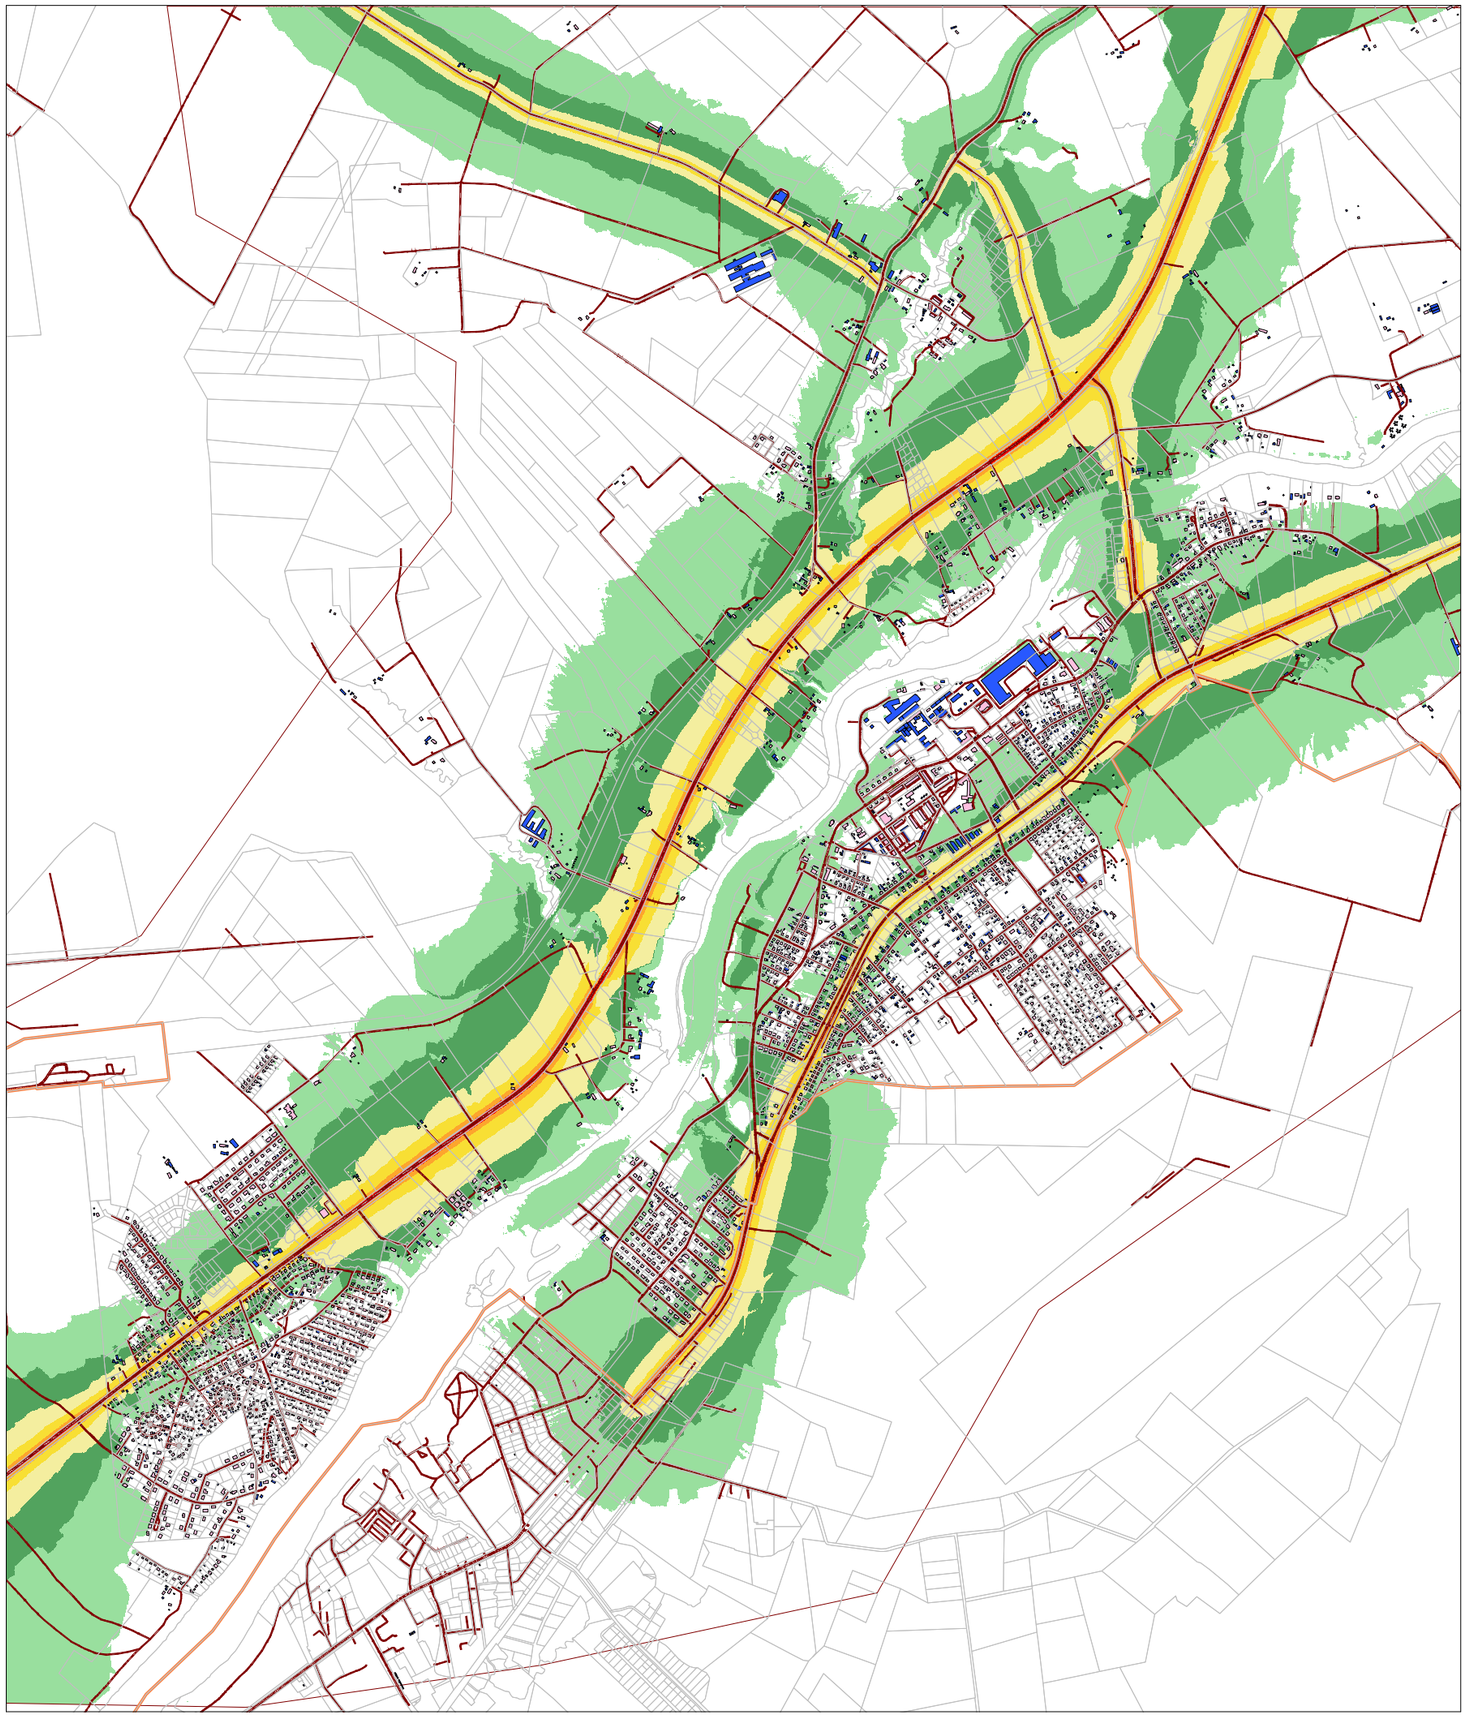

N

Liiklusmüra
hinnatud tase Ln, dB(A)

Öö (23-7)

Sindi linn
Tammiste küla
Paikuse alev

- > 35 dB
- > 40 dB
- > 45 dB
- > 50 dB
- > 55 dB
- > 60 dB
- > 65 dB
- > 70 dB
- > 75 dB
- > 80 dB

- Tee
- Elu- või ühiskondlik hoone
- Kõrval- või tootmishoone

Müraallikad:


- Pärnu-Rakvere-Sõmeru põhimaantee
- Pärnu-Tori tugimaantee
- Jänesselja-Urge kõrvalmaantee
- Urge-Kuiaru kõrvalmaantee
- Urge-Singi kõrvalmaantee

Märkused:
- Kasutatud standardid: liiklusmüral Nordic Prediction Method (TemaNord)
- Kasutatud tarkvara: Datakustik CadnaA 2021 Pro

Töö nimetus	Joonise sisu	Joonise nr 1.6
Tori valla välisõhu mürakaart	Liiklusmüra hajumine	Mõõtkava 1 : 28 000

OÜ Inseneribüroo STEIGER
Männiku tee 104, 11216 Tallinn
Tel 668 1013, Faks 668 1018

Koostas: Priit Kallaste
Kuupäev 01.09.2021
Kinnitas: Aadu Niidas
Töö nr 21/3566

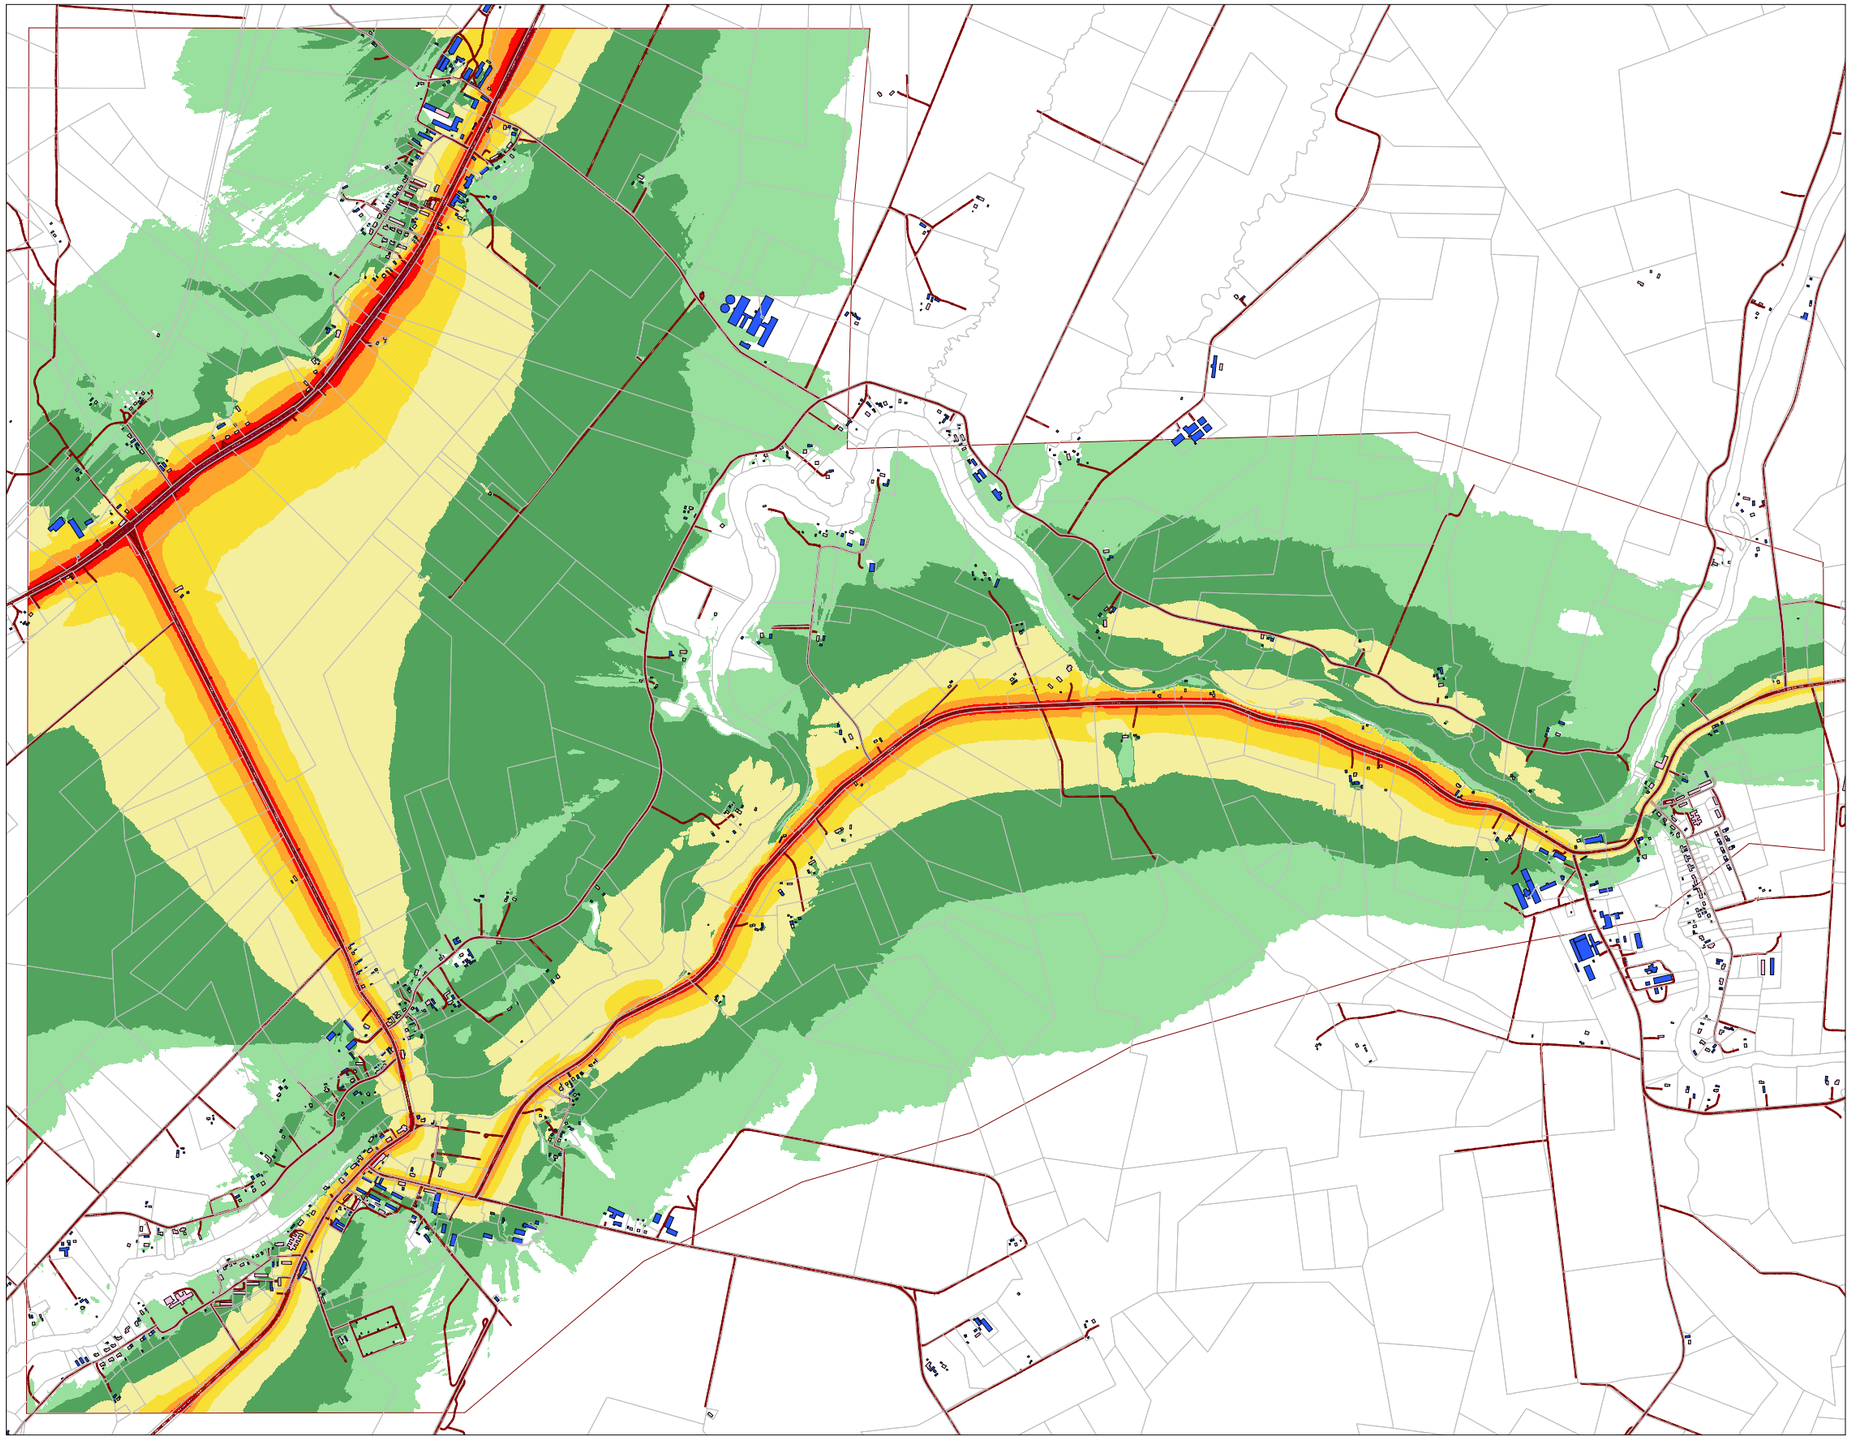

N

Liiklusmüra
hinnatud tase Ld, dB(A)

Päev (7-23)

Tori alevik
Levi küla
Jõesuu küla

- > 35 dB
- > 40 dB
- > 45 dB
- > 50 dB
- > 55 dB
- > 60 dB
- > 65 dB
- > 70 dB
- > 75 dB
- > 80 dB

- Tee
- Elu- või ühiskondlik hoone
- Kõrval- või tootmishoone

Müraallikad:


- Pärnu-Rakvere-Sõmeru põhimaantee
- Pärnu-Tori tugimaantee
- Kaansoo-Tori kõrvalmaantee

Märkused:
- Kasutatud standardid: liiklusmüral Nordic Prediction Method (TemaNord)
- Kasutatud tarkvara: Datakustik CadnaA 2021 Pro

Töö nimetus: Tori valla välisõhu mürakaart	Joonise sisu: Liiklusmüra hajumine	Joonise nr 1.7	Mõõtkava 1 : 25 000

OÜ Inseneribüroo STEIGER
Männiku tee 104, 11216 Tallinn
Tel 668 1013, Faks 668 1018

Koostas: Priit Kallaste
Kuupäev 01.09.2021
Kinnitas: Aadu Niidas
Töö nr 21/3566

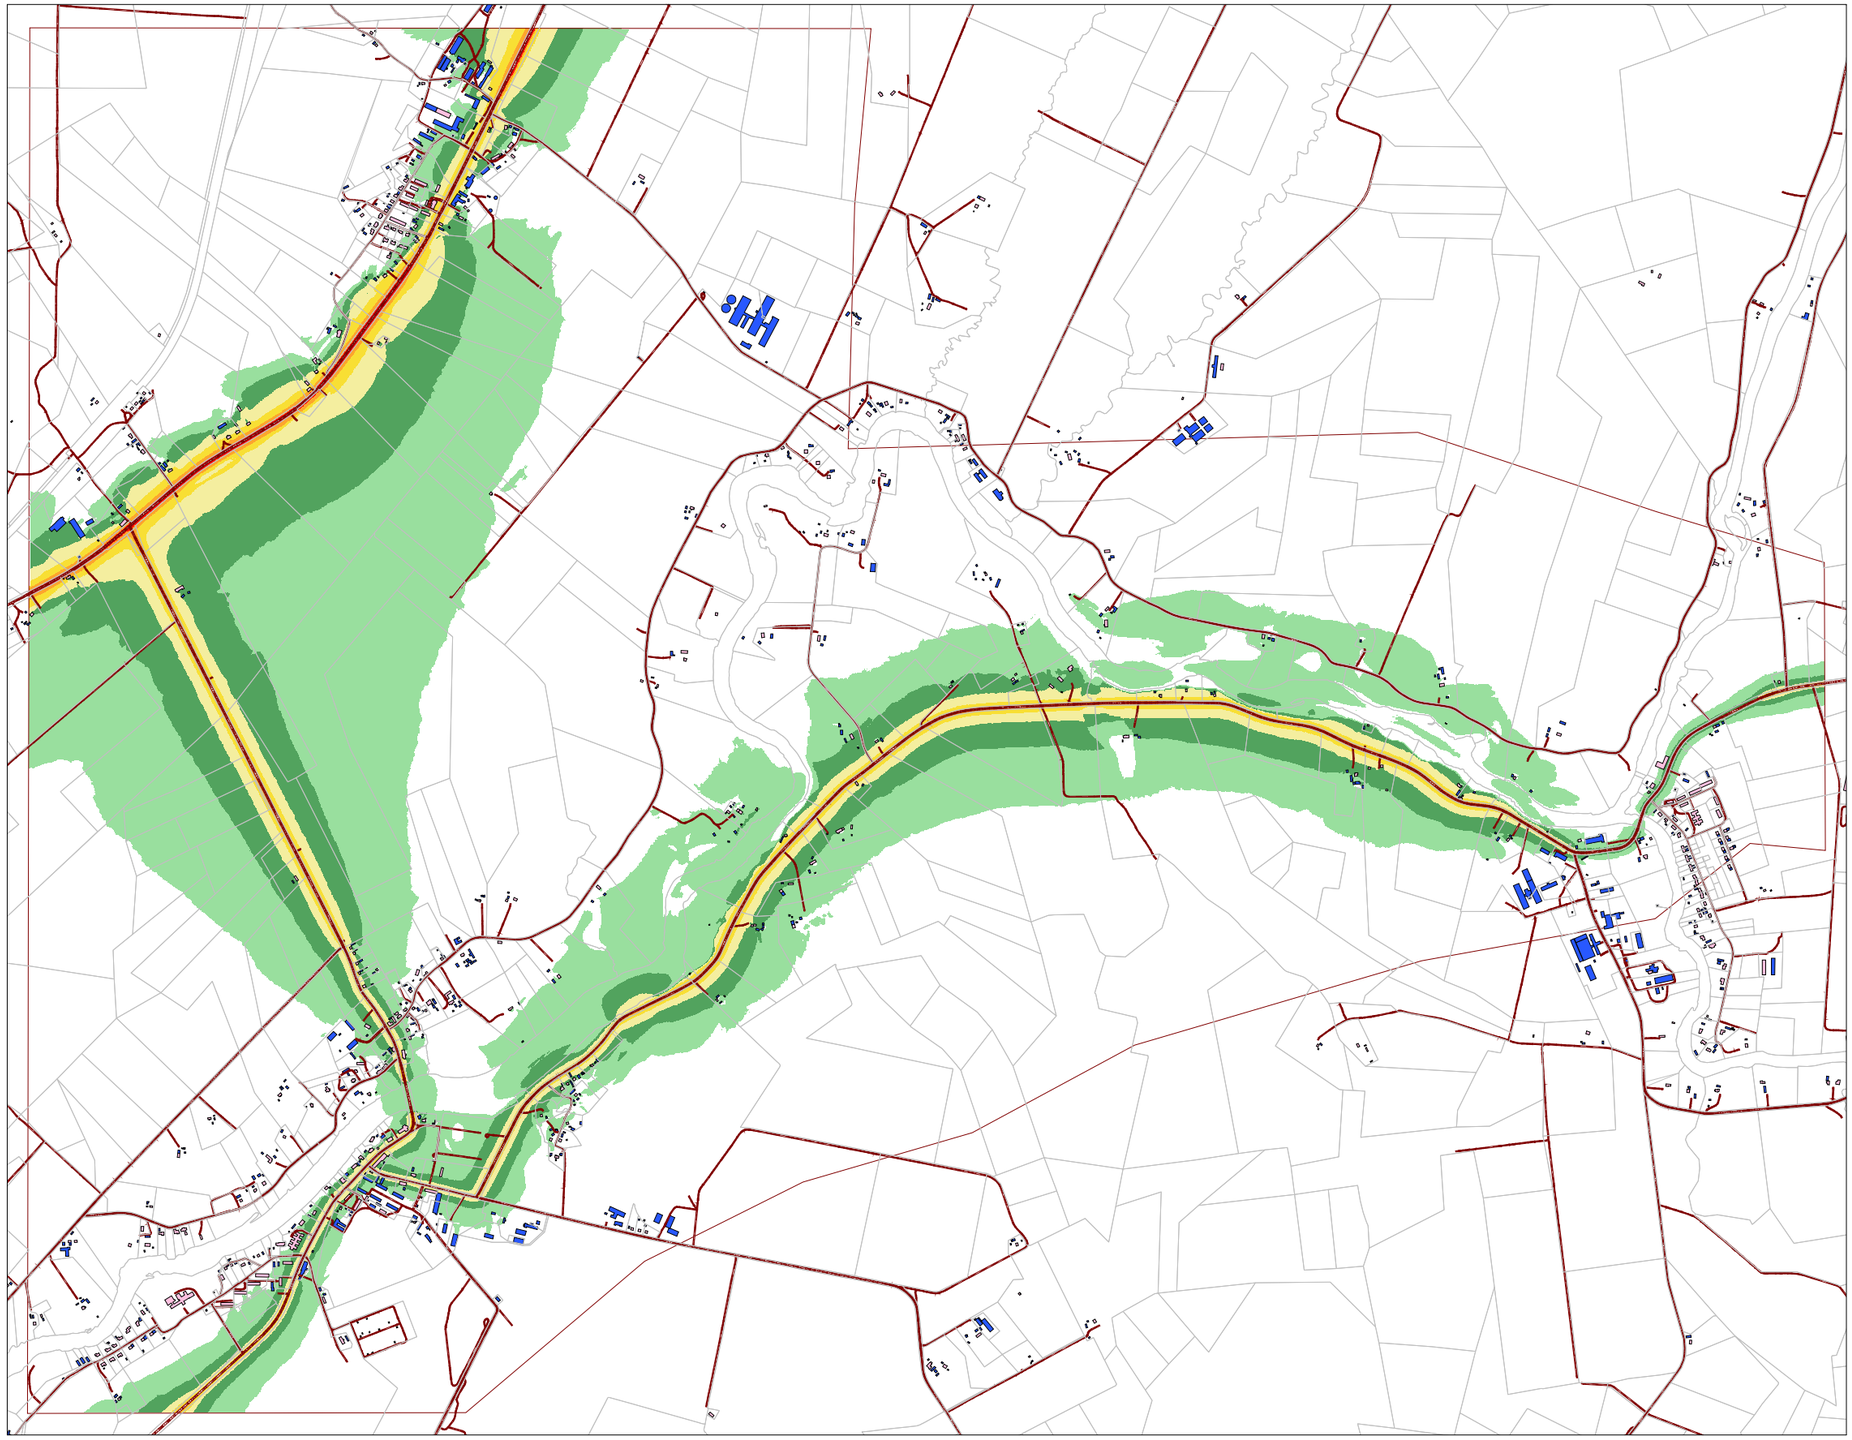

N

Liiklusmüra
hinnatud tase Ln, dB(A)

Öö (23-7)

Tori alevik
Levi küla
Jõesuu küla

- > 35 dB
- > 40 dB
- > 45 dB
- > 50 dB
- > 55 dB
- > 60 dB
- > 65 dB
- > 70 dB
- > 75 dB
- > 80 dB

- Tee
- Elu- või ühiskondlik hoone
- Kõrval- või tootmishoone

Müraallikad:


- Pärnu-Rakvere-Sõmeru põhimaantee
- Pärnu-Tori tugimaantee
- Kaansoo-Tori kõrvalmaantee

Märkused:
- Kasutatud standardid: liiklusmüral Nordic Prediction Method (TemaNord)
- Kasutatud tarkvara: Datakustik CadnaA 2021 Pro

Töö nimetus	Joonise sisu	Joonise nr 1.8
Tori valla välisõhu mürakaart	Liiklusmüra hajumine	Mõõtkava 1 : 25 000

OÜ Inseneribüroo STEIGER
Männiku tee 104, 11216 Tallinn
Tel 668 1013, Faks 668 1018

Koostas: Priit Kallaste
Kuupäev 01.09.2021
Kinnitas: Aadu Niidas
Töö nr 21/3566

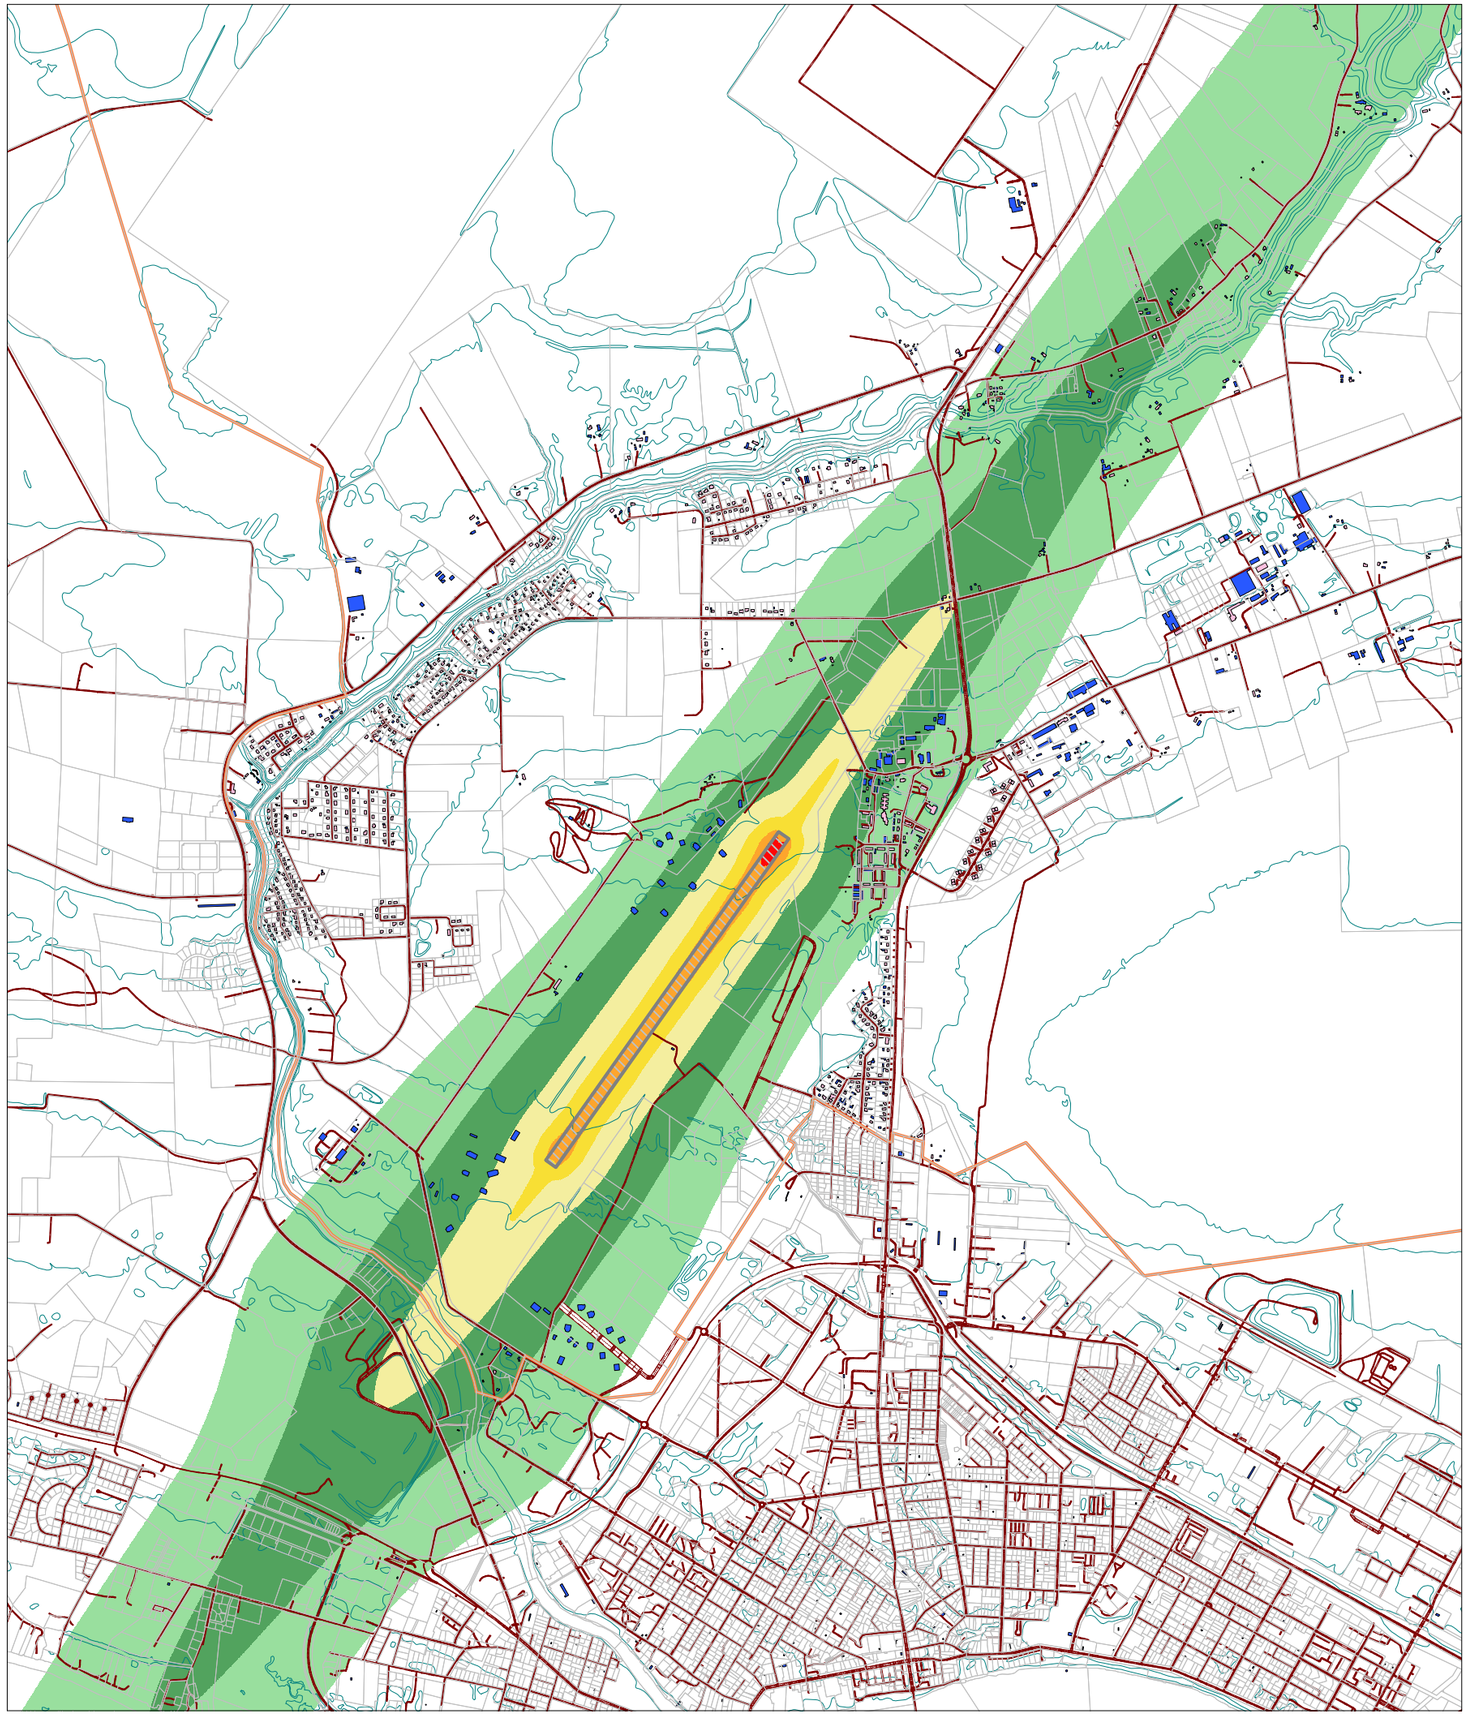

N

Lennuliiklusmüra hinnatud tase Ld, dB(A)

Päev (7-23)

Pärnu lennuväli

- > 35 dB
- > 40 dB
- > 45 dB
- > 50 dB
- > 55 dB
- > 60 dB
- > 65 dB
- > 70 dB
- > 75 dB
- > 80 dB


- Elu- või ühiskondlik hoone
- Kõrval- või tootmishoone

Märkused:
- Kasutatud standardid: lennuliiklusmüral CNOSSOS-EU
- Kasutatud tarkvara: Datakustik CadnaA 2021 Pro

Töö nimetus	Joonise sisu	Joonise nr 1.9
Tori valla välisõhu mürakaart	Liiklusmüra hajumine	Mõõtkava 1 : 30 000

OÜ Inseneribüroo STEIGER
Männiku tee 104, 11216 Tallinn
Tel 668 1013, Faks 668 1018

Koostas: Priit Kallaste
Kinnitas: Aadu Niidas
Kuupäev 01.09.2021
Töö nr 21/3566

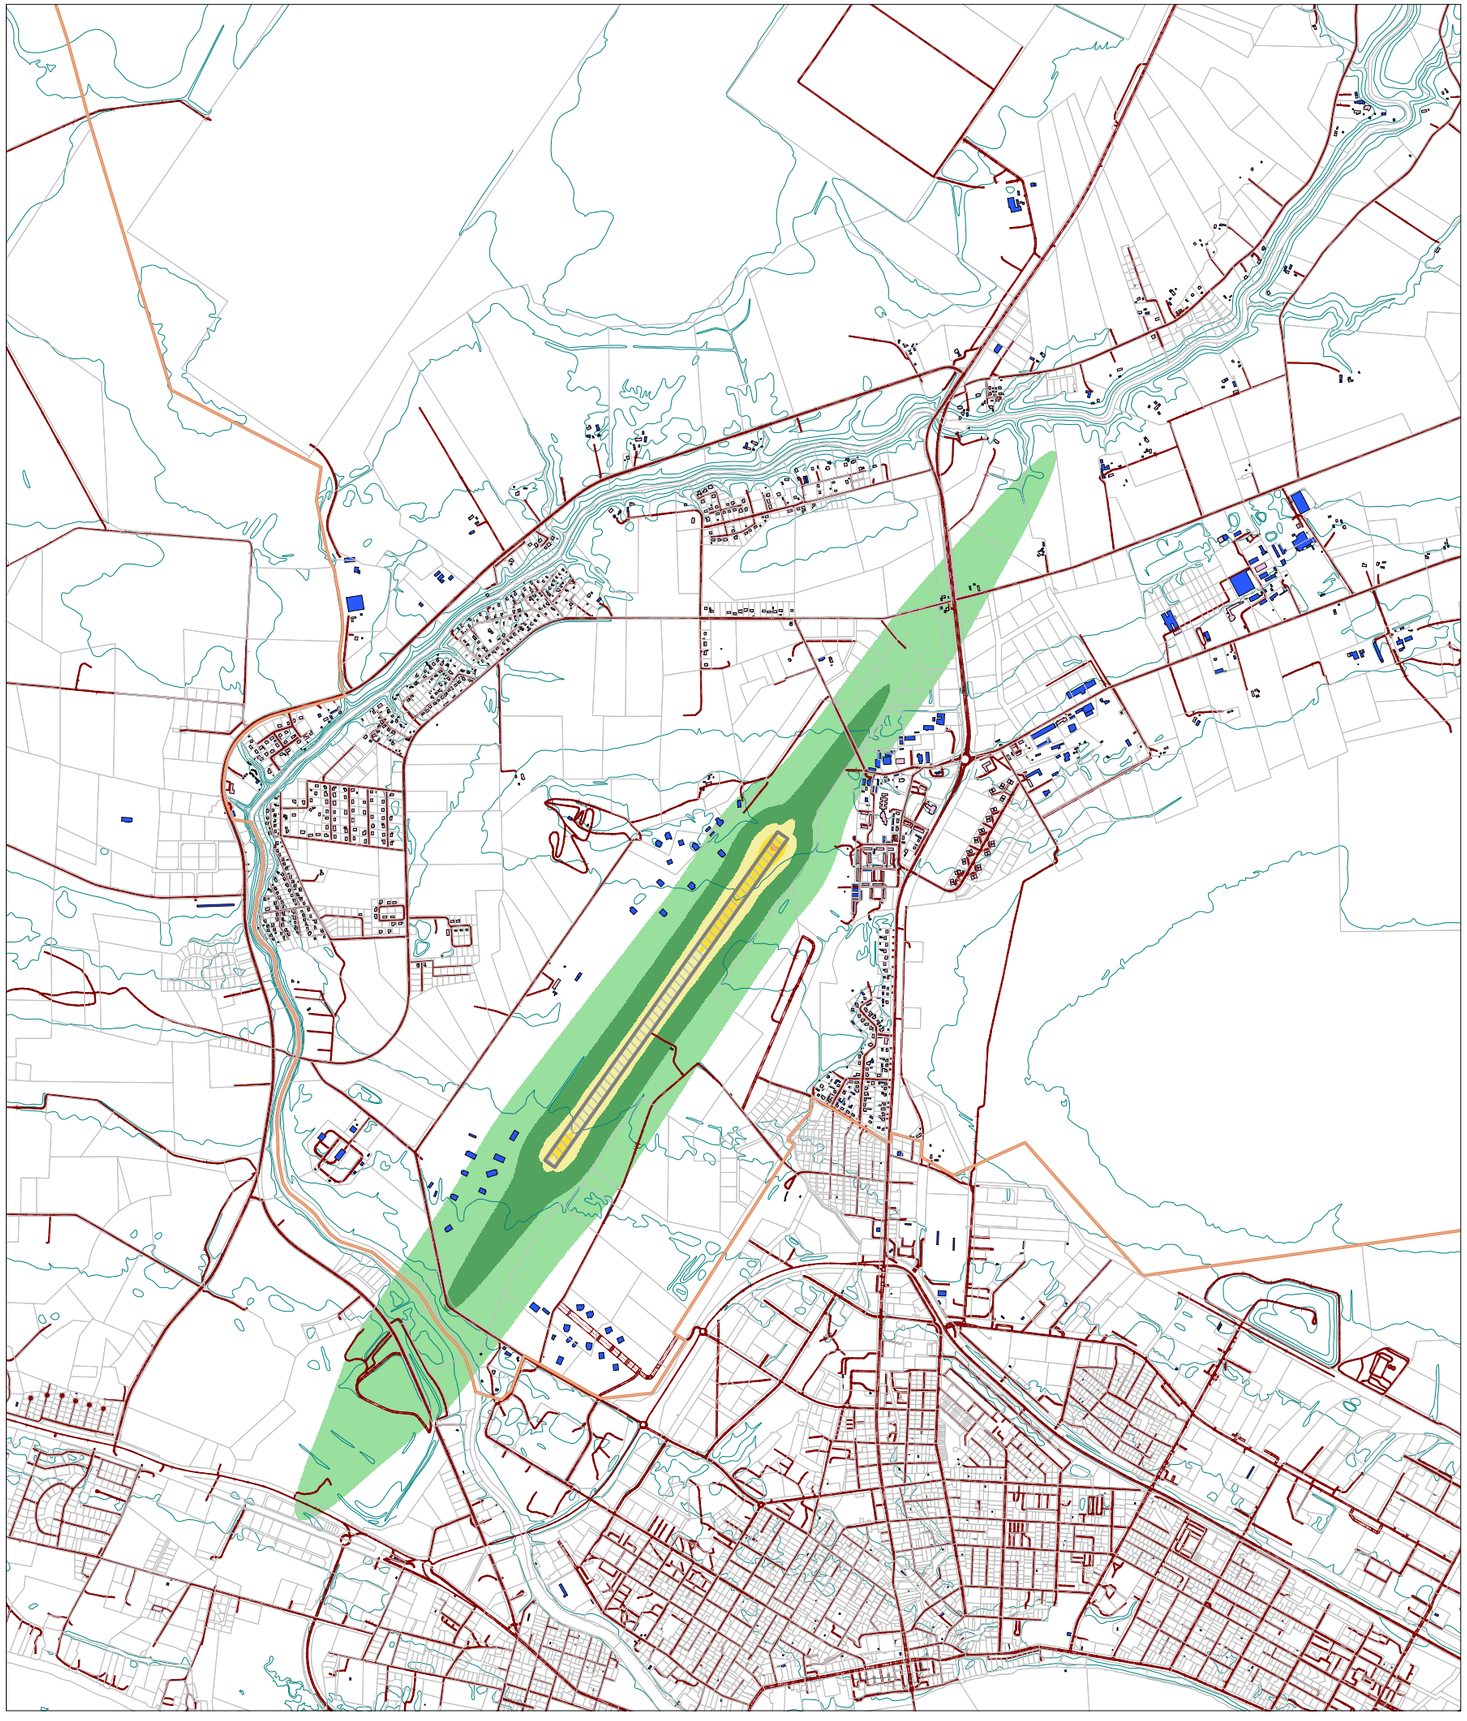

N

Lennuliiklusmüra hinnatud tase Ln, dB(A)

Öö (23-7)

Pärnu lennuväli

- > 35 dB
- > 40 dB
- > 45 dB
- > 50 dB
- > 55 dB
- > 60 dB
- > 65 dB
- > 70 dB
- > 75 dB
- > 80 dB


- Elu- või ühiskondlik hoone
- Kõrval- või tootmishoone

Märkused:
- Kasutatud standardid: lennuliiklusmüral CNOSSOS-EU
- Kasutatud tarkvara: Datakustik CadnaA 2021 Pro

Töö nimetus: Tori valla välisõhu mürakaart	Joonise sisu: Liiklusmüra hajumine	Joonise nr	1.10
		Mõõtkava	1 : 30 000

OÜ Inseneribüroo STEIGER
Männiku tee 104, 11216 Tallinn
Tel 668 1013, Faks 668 1018

Koostas: Priit Kallaste		Kuupäev	01.09.2021
Kinnitas: Aadu Niidas		Töö nr	21/3566

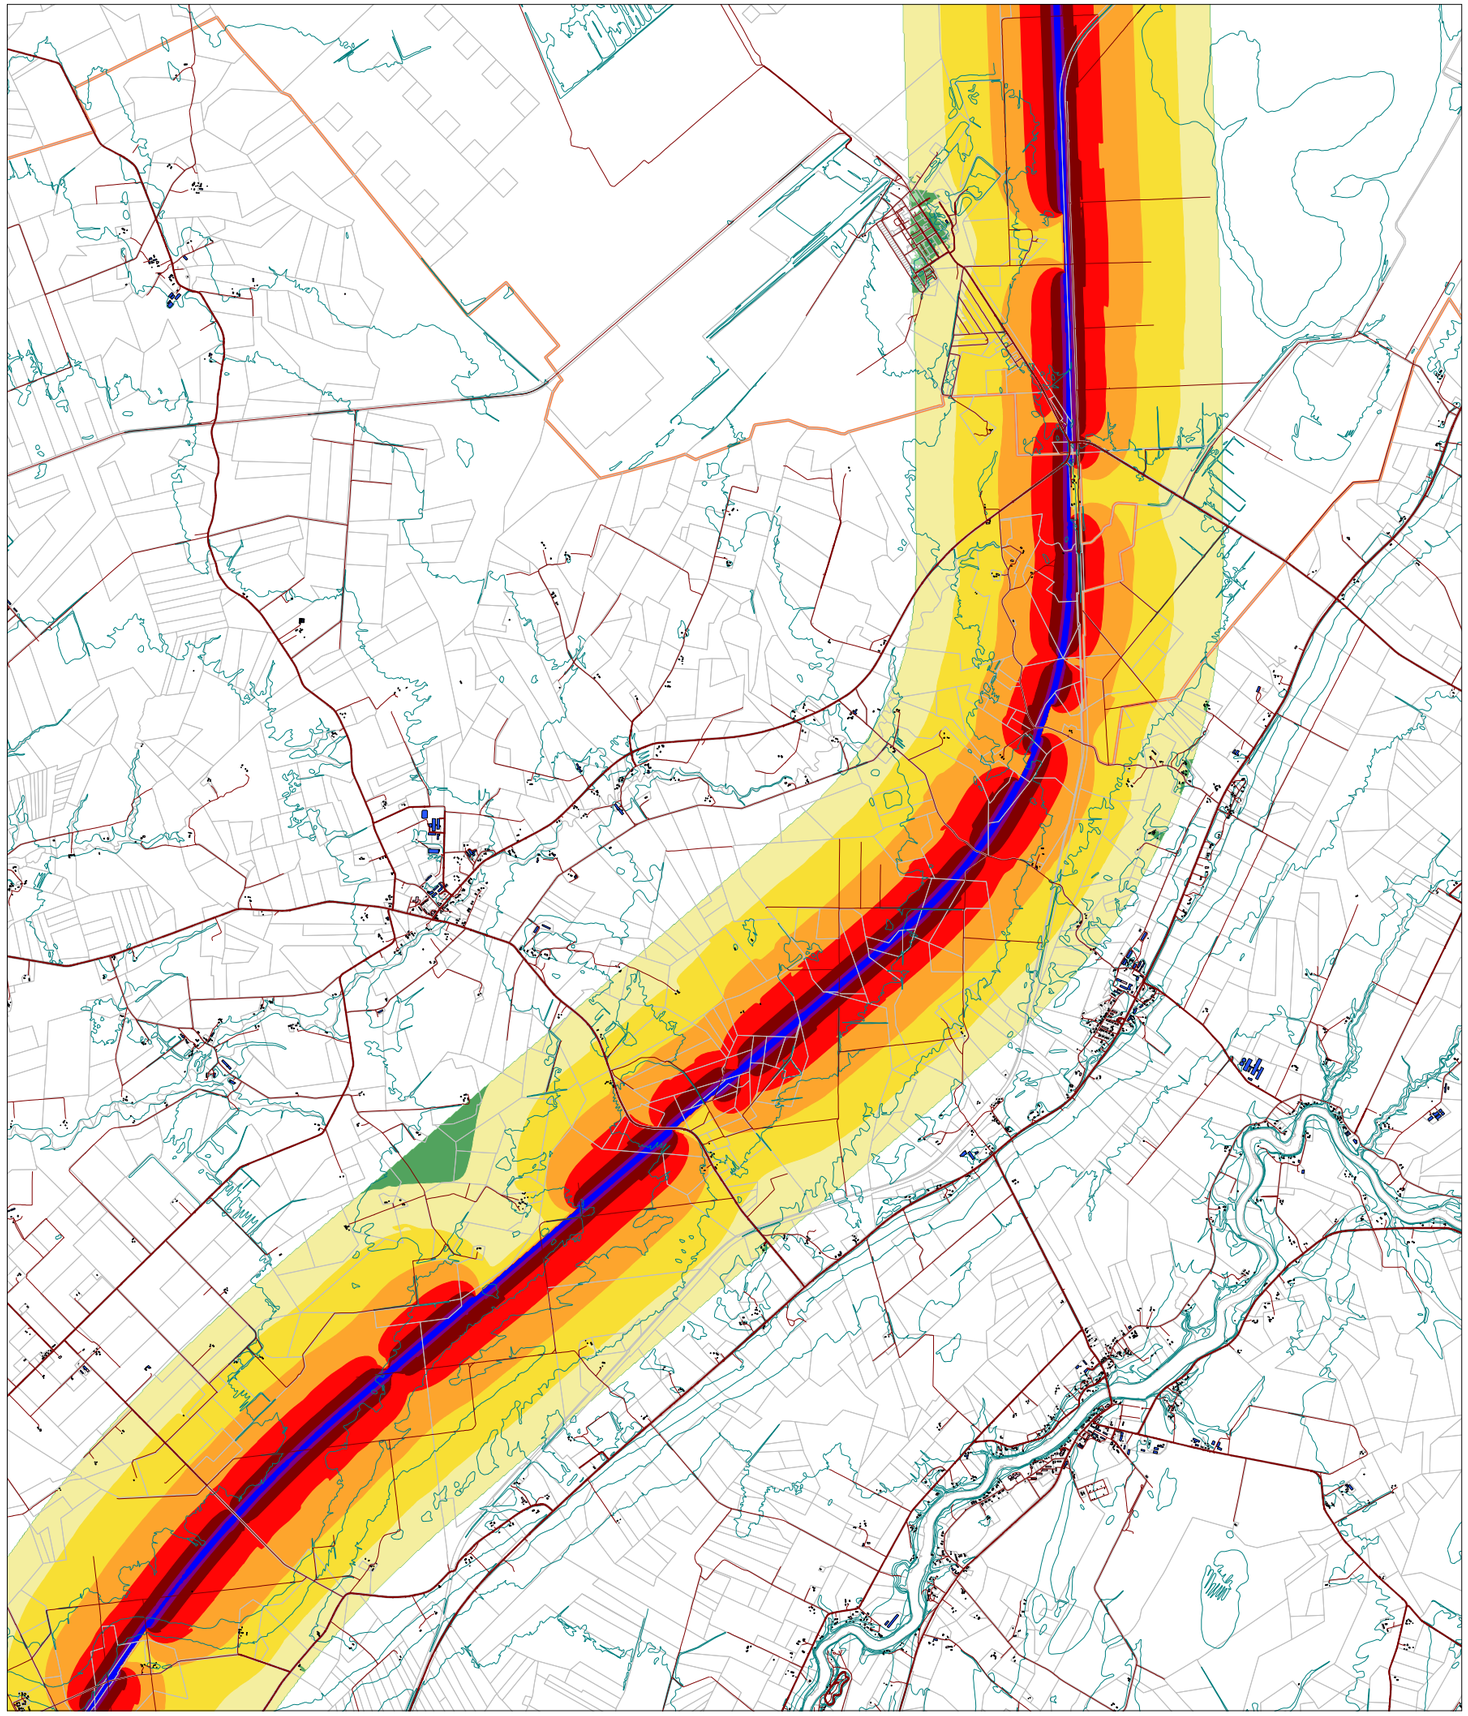

N

Raudteemüra
hinnatud tase Ld, dB(A)

Päev (7-23)

Tori valla põhjaosa

- > 35 dB
- > 40 dB
- > 45 dB
- > 50 dB
- > 55 dB
- > 60 dB
- > 65 dB
- > 70 dB
- > 75 dB
- > 80 dB

- Elu- või ühiskondlik hoone
- Kõrval- või tootmishoone

Märkused:

- Joonisel kujutatud Rail Baltic raudteetrassi opereerimisel kaasneva müra modelleerimine lähteandmed ja tulemused pärinevad tööst:


  "Design and design supervision services for the construction of the new line Pärnu - Estonian/Latvia border (No. RBR 2018/28). Annex 2. DPS1 Noise modelling Report, Value Engineering. November 2020."

- Raudteemüra modelleerimisel kasutatud standard on SRM II ning modelleerimise teostas ELLE OÜ.

Töö nimetus	Joonise sisu	Joonise nr	1.11
Tori valla välisõhu mürakaart	Liiklusmüra hajumine	Mõõtkava	1 : 60 000

OÜ Inseneribüroo STEIGER
Männiku tee 104, 11216 Tallinn
Tel 668 1013, Faks 668 1018

Koostas: Priit Kallaste		Kuupäev	25.08.2021
Kinnitas: Aadu Niidas		Töö nr	21/3566

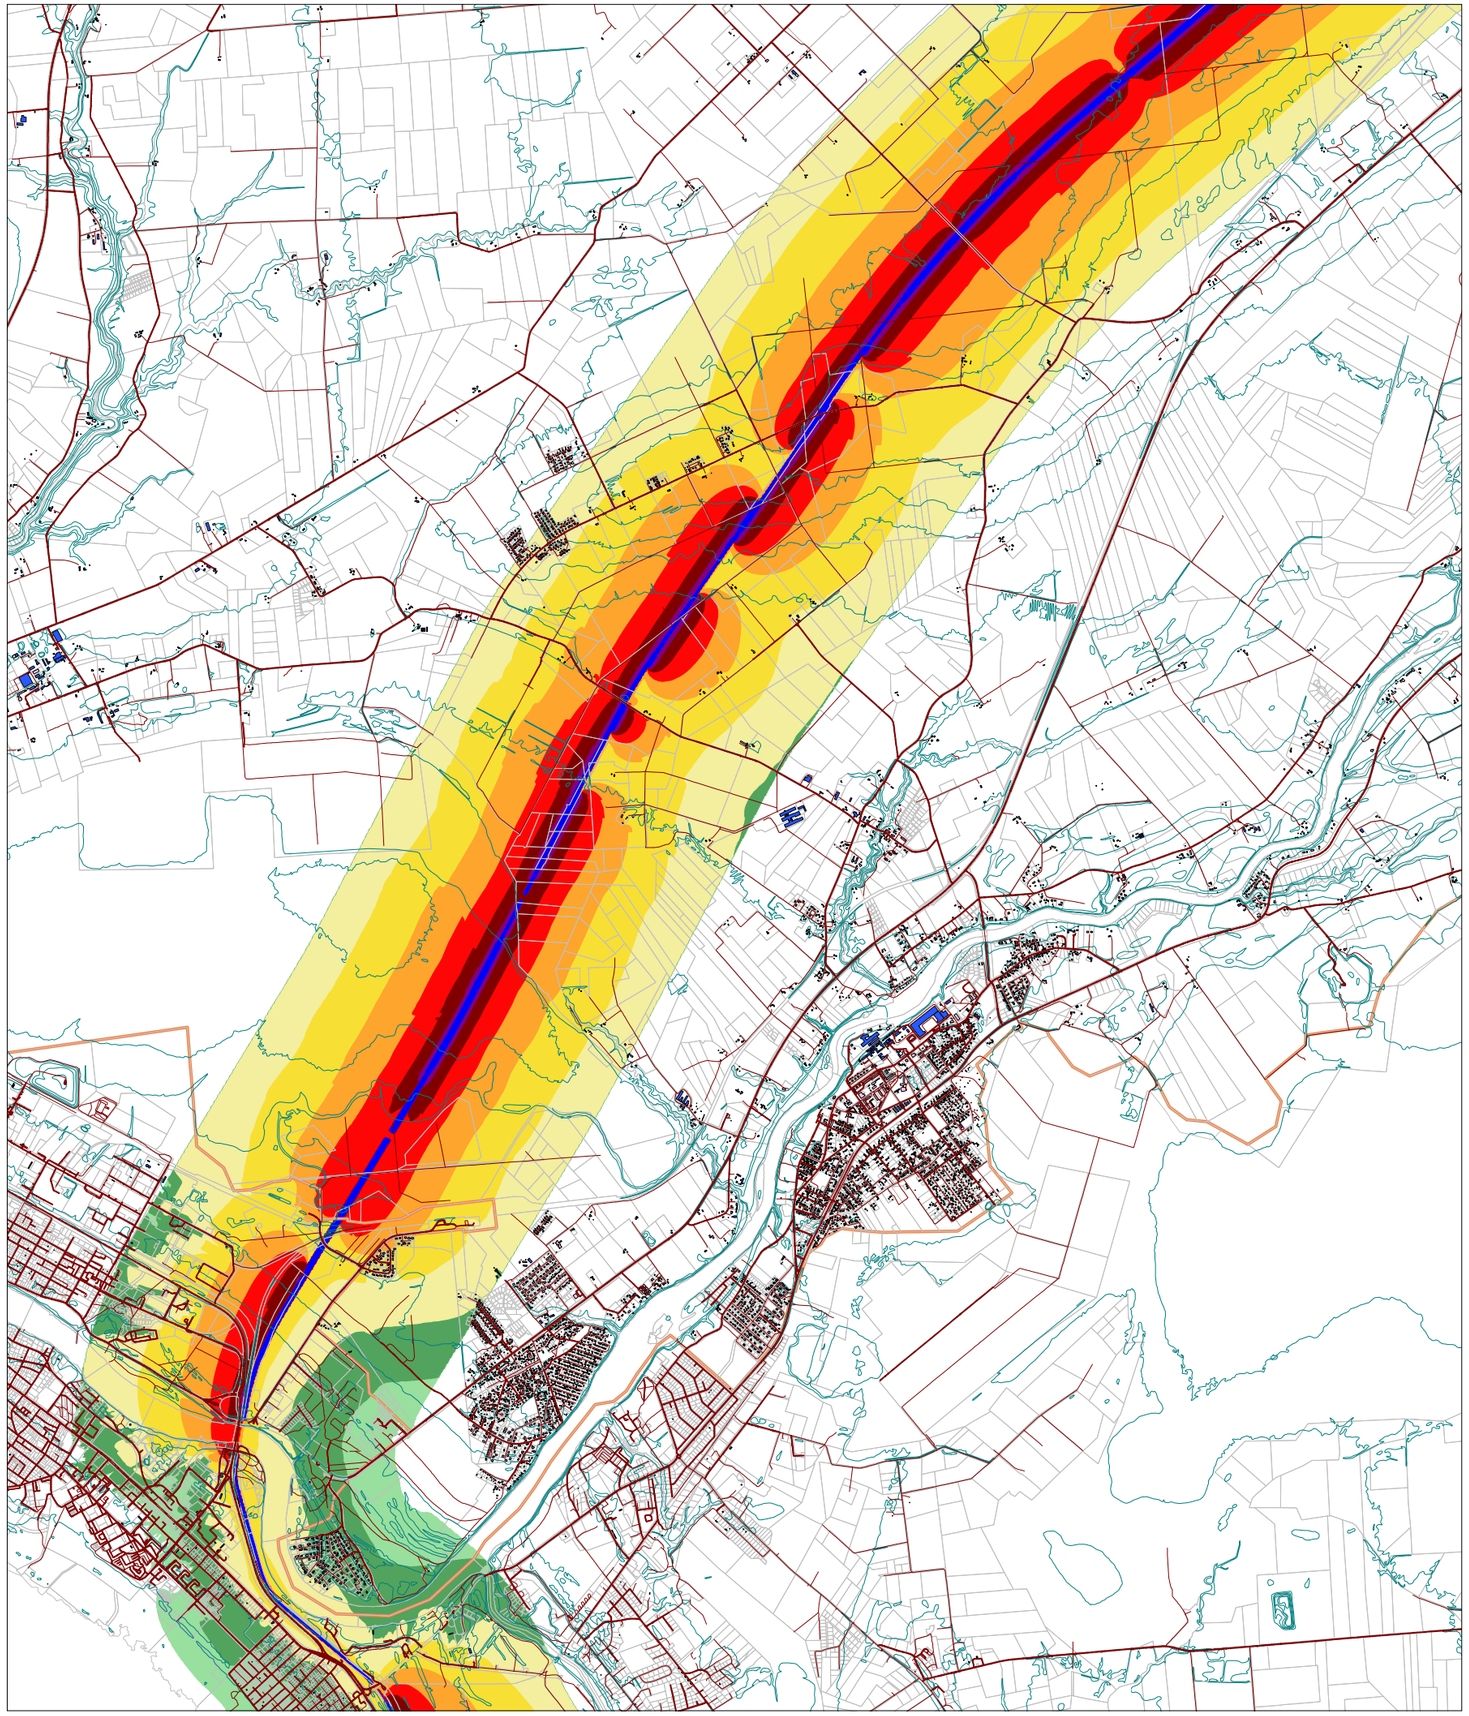

N

Raudteemüra
hinnatud tase Ld, dB(A)

Päev (7-23)

Tori valla lõunaosa

- > 35 dB
- > 40 dB
- > 45 dB
- > 50 dB
- > 55 dB
- > 60 dB
- > 65 dB
- > 70 dB
- > 75 dB
- > 80 dB

- Elu- või ühiskondlik hoone
- Kõrval- või tootmishoone

Märkused:

- Joonisel kujutatud Rail Baltic raudteetrassi opereerimisel kaasneva müra modelleerimine lähteandmed ja tulemused pärinevad tööst:


  "Design and design supervision services for the construction of the new line Pärnu - Estonian/Latvia border (No. RBR 2018/28). Annex 2. DPS1 Noise modelling Report, Value Engineering. November 2020."

- Raudteemüra modelleerimisel kasutatud standard on SRM II ning modelleerimise teostas ELLE OÜ.

Töö nimetus	Joonise sisu	Joonise nr 1.12
Tori valla välisõhu mürakaart	Liiklusmüra hajumine	Mõõtkava 1 : 55 000

OÜ Inseneribüroo STEIGER
Männiku tee 104, 11216 Tallinn
Tel 668 1013, Faks 668 1018

Koostas: Priit Kallaste
Kinnitas: Aadu Niidas
Kuupäev 25.08.2021
Töö nr 21/3566

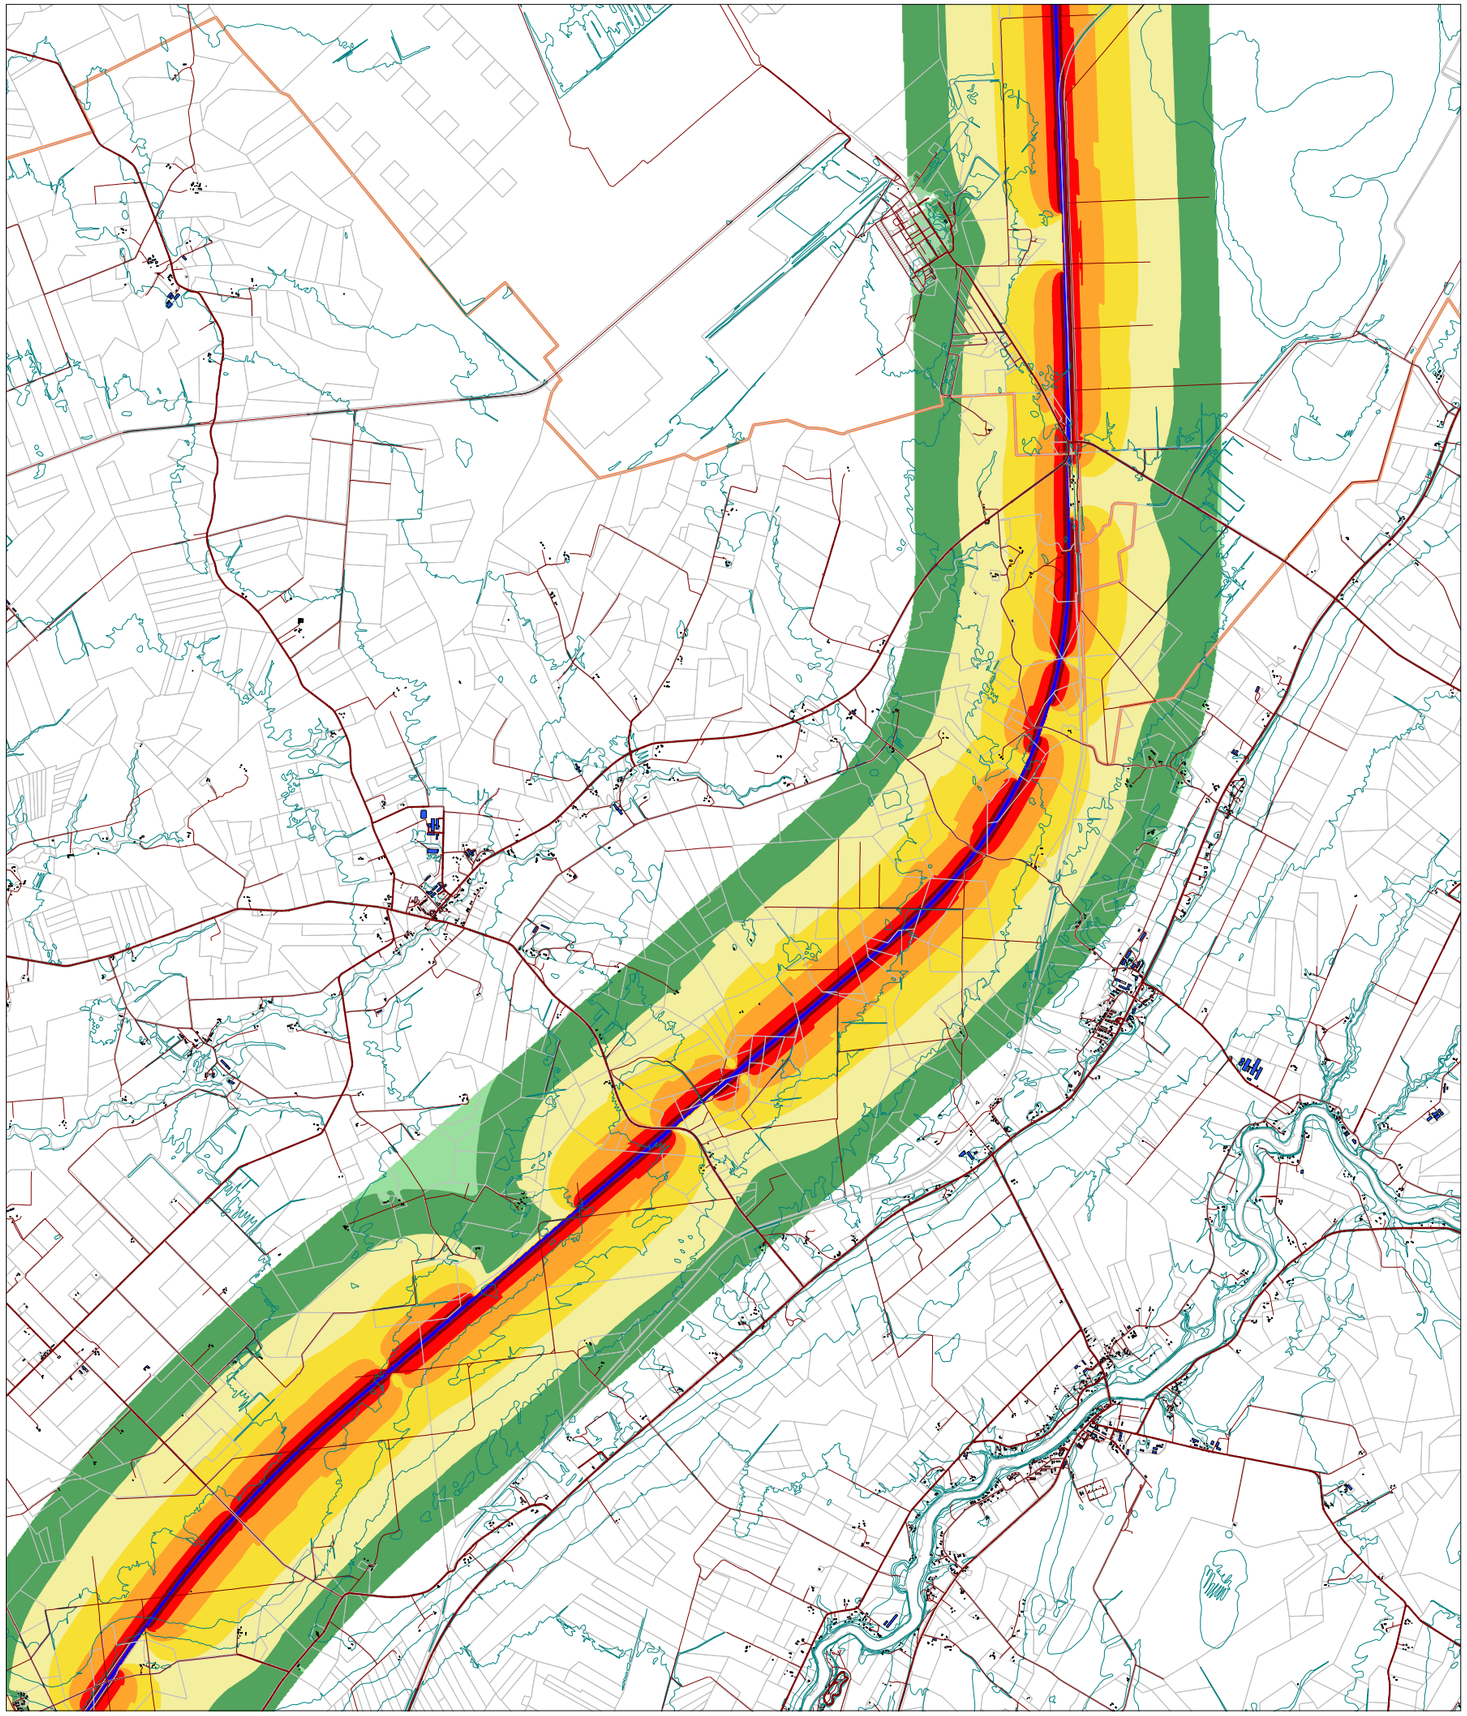

N

Raudteemüra
hinnatud tase Ln, dB(A)

Öö (23-7)

Tori valla põhjaosa

- > 35 dB
- > 40 dB
- > 45 dB
- > 50 dB
- > 55 dB
- > 60 dB
- > 65 dB
- > 70 dB
- > 75 dB
- > 80 dB

- Elu- või ühiskondlik hoone
- Kõrval- või tootmishoone

Märkused:

- Joonisel kujutatud Rail Baltic raudteetrassi opereerimisel kaasneva müra modelleerimine lähteandmed ja tulemused pärinevad tööst:


"Design and design supervision services for the construction of the new line Pärnu - Estonian/Latvia border (No. RBR 2018/28). Annex 2. DPS1 Noise modelling Report, Value Engineering. November 2020."

- Raudteemüra modelleerimisel kasutatud standard on SRM II ning modelleerimise teostas ELLE OÜ.

Töö nimetus	Joonise sisu	Joonise nr	1.13
Tori valla välisõhu mürakaart	Liiklusmüra hajumine	Mõõtkava	1 : 60 000

OÜ Inseneribüroo STEIGER
Männiku tee 104, 11216 Tallinn
Tel 668 1013, Faks 668 1018

Koostas: Priit Kallaste
Kinnitas: Aadu Niidas
Kuupäev 25.08.2021
Töö nr 21/3566

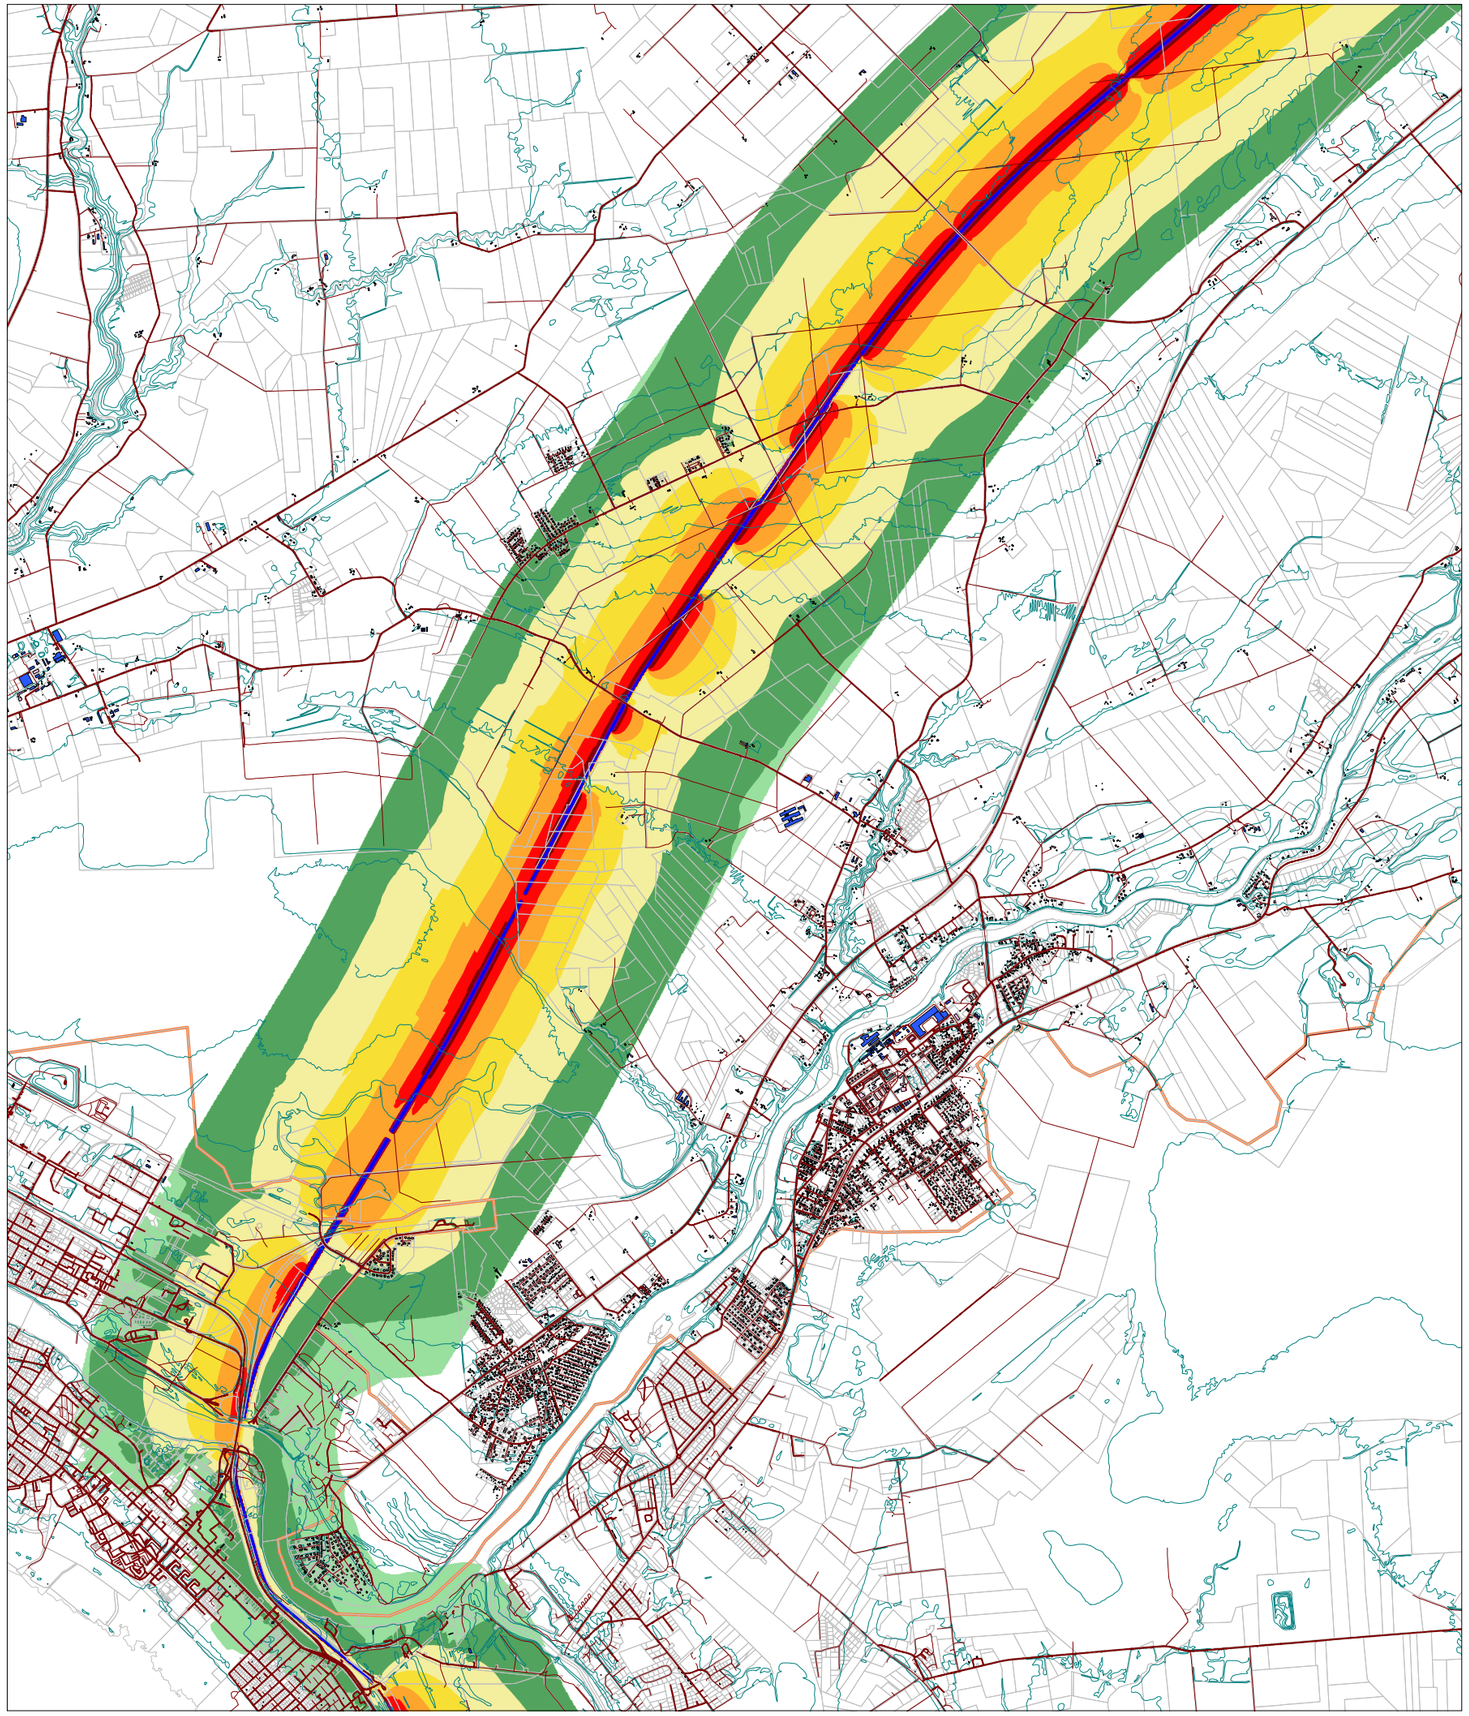

N

Raudteemüra
hinnatud tase Ln, dB(A)

Öö (23-7)

Tori valla lõunaosa

- > 35 dB
- > 40 dB
- > 45 dB
- > 50 dB
- > 55 dB
- > 60 dB
- > 65 dB
- > 70 dB
- > 75 dB
- > 80 dB

- Elu- või ühiskondlik hoone
- Kõrval- või tootmishoone

Märkused:

- Joonisel kujutatud Rail Baltic raudteetrassi opereerimisel kaasneva müra modelleerimine lähteandmed ja tulemused pärinevad tööst:


"Design and design supervision services for the construction of the new line Pärnu - Estonian/Latvia border (No. RBR 2018/28). Annex 2. DPS1 Noise modelling Report, Value Engineering. November 2020."

- Raudteemüra modelleerimisel kasutatud standard on SRM II ning modelleerimise teostas ELLE OÜ.

Töö nimetus	Joonise sisu	Joonise nr 1.14
Tori valla välisõhu mürakaart	Liiklusmüra hajumine	Mõõtkava 1 : 55 000

OÜ Inseneribüroo STEIGER
Männiku tee 104, 11216 Tallinn
Tel 668 1013, Faks 668 1018

Koostas: Priit Kallaste
Kinnitas: Aadu Niidas
Kuupäev 25.08.2021
Töö nr 21/3566

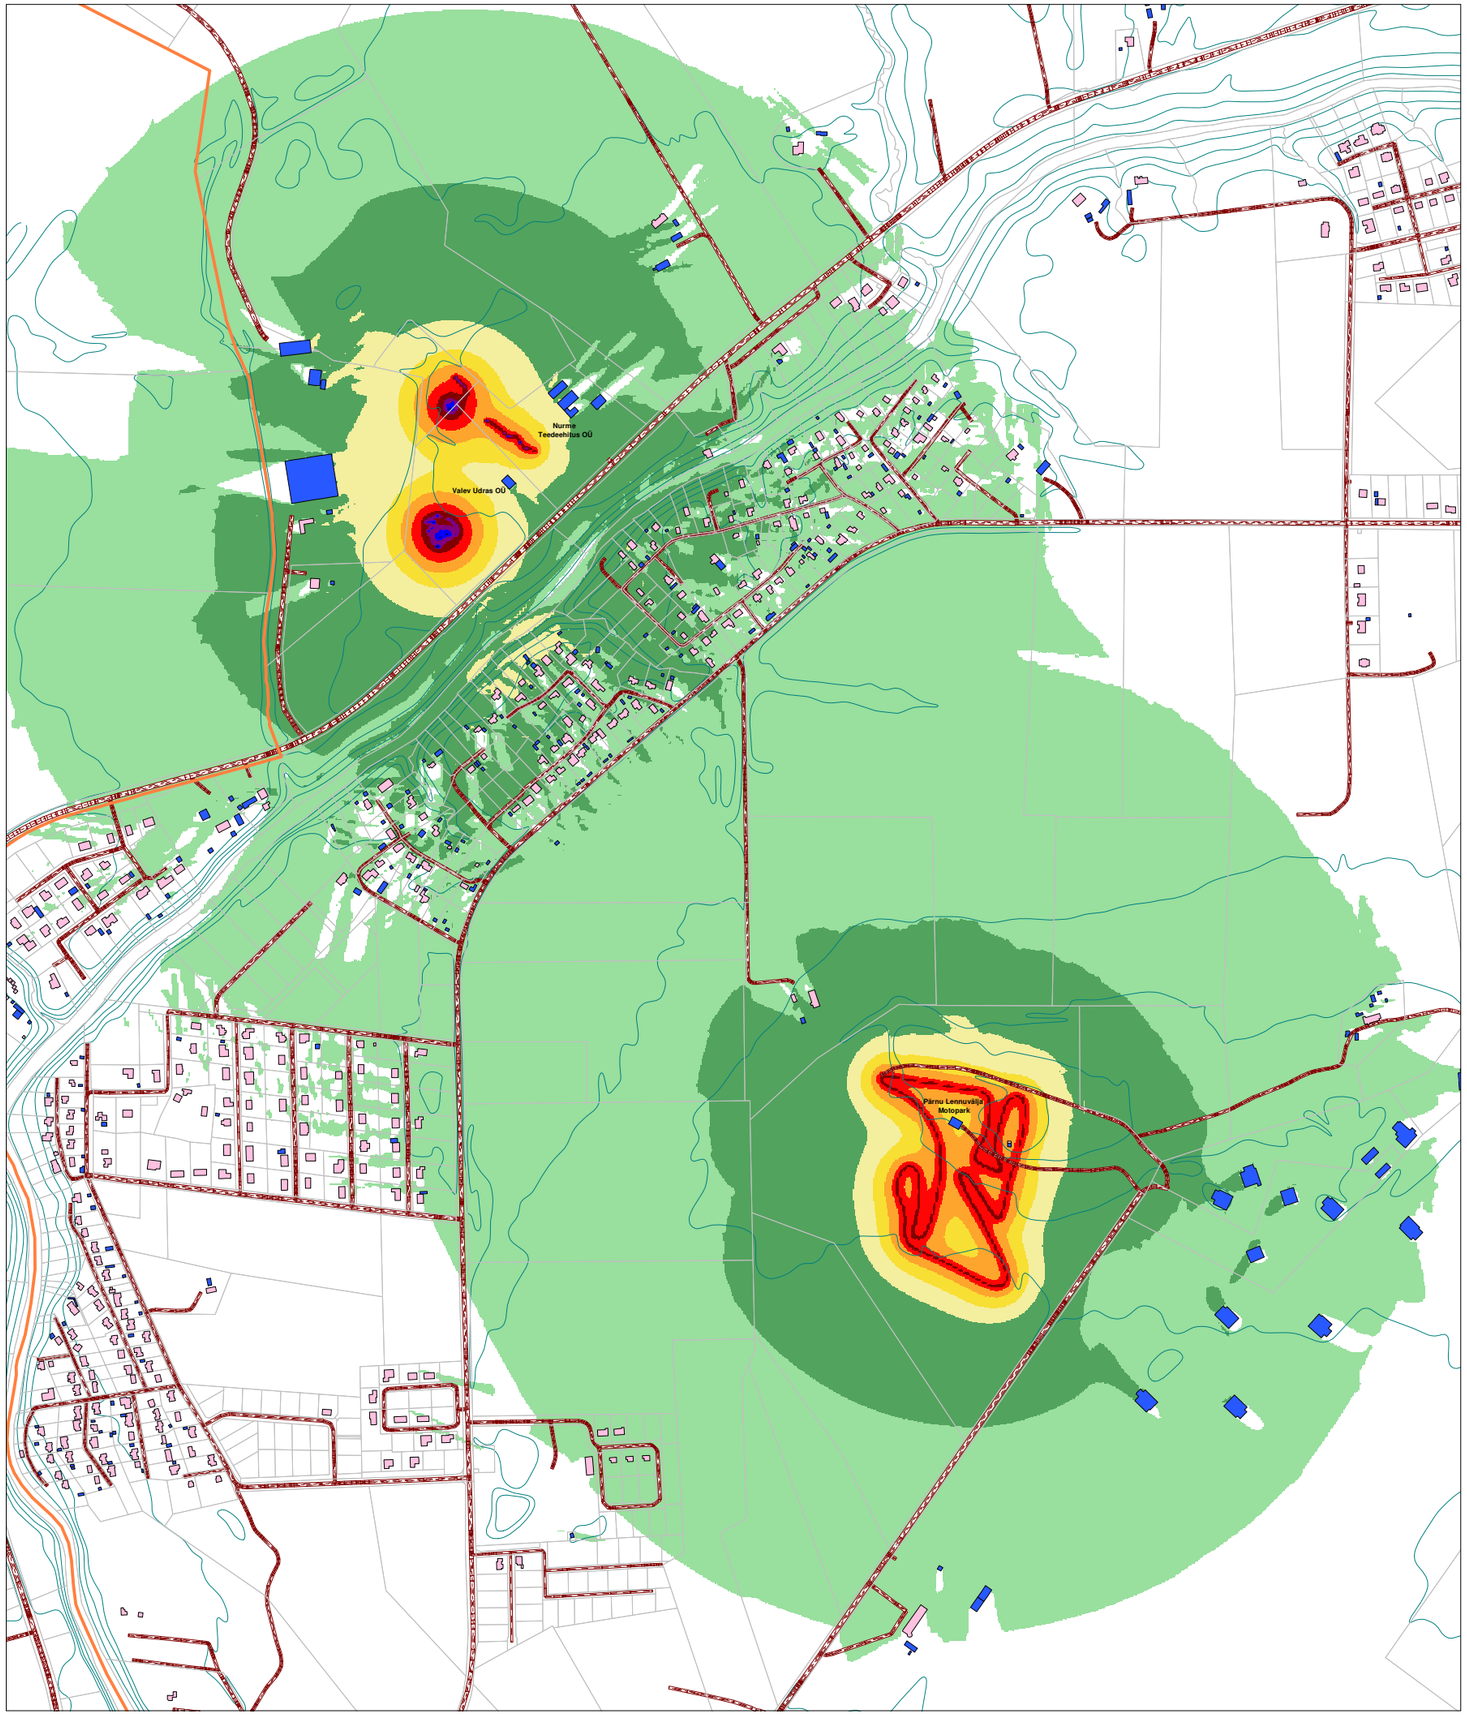



Tööstusmüra
hinnatud tase Ld, dB(A)

Päev (7-23)

Nurme küla
Eametsa küla

- > 35 dB
- > 40 dB
- > 45 dB
- > 50 dB
- > 55 dB
- > 60 dB
- > 65 dB
- > 70 dB
- > 75 dB
- > 80 dB

- Elu- või ühiskondlik hoone
- Kõrval- või tootmishoone

Müraallikad:


- Nurme Teedeehitus OÜ
- Valev Udras OÜ
- Pärnu Lennuvälja Motopark

Märkused:
- Kasutatud standardid: tööstusmüral CNOSSOS-EU
- Kasutatud tarkvara: Datakustik CadnaA 2021 Pro

Töö nimetus	Joonise sisu	Joonise nr 2.1
Tori valla välisõhu mürakaart	Tööstusmüra hajumine	Mõõtkava 1 : 10 000

OÜ Inseneribüroo STEIGER
Männiku tee 104, 11216 Tallinn
Tel 668 1013, Faks 668 1018

Koostas: Priit Kallaste
Kuupäev 01.09.2021
Kinnitas: Aadu Niidas
Töö nr 21/3566

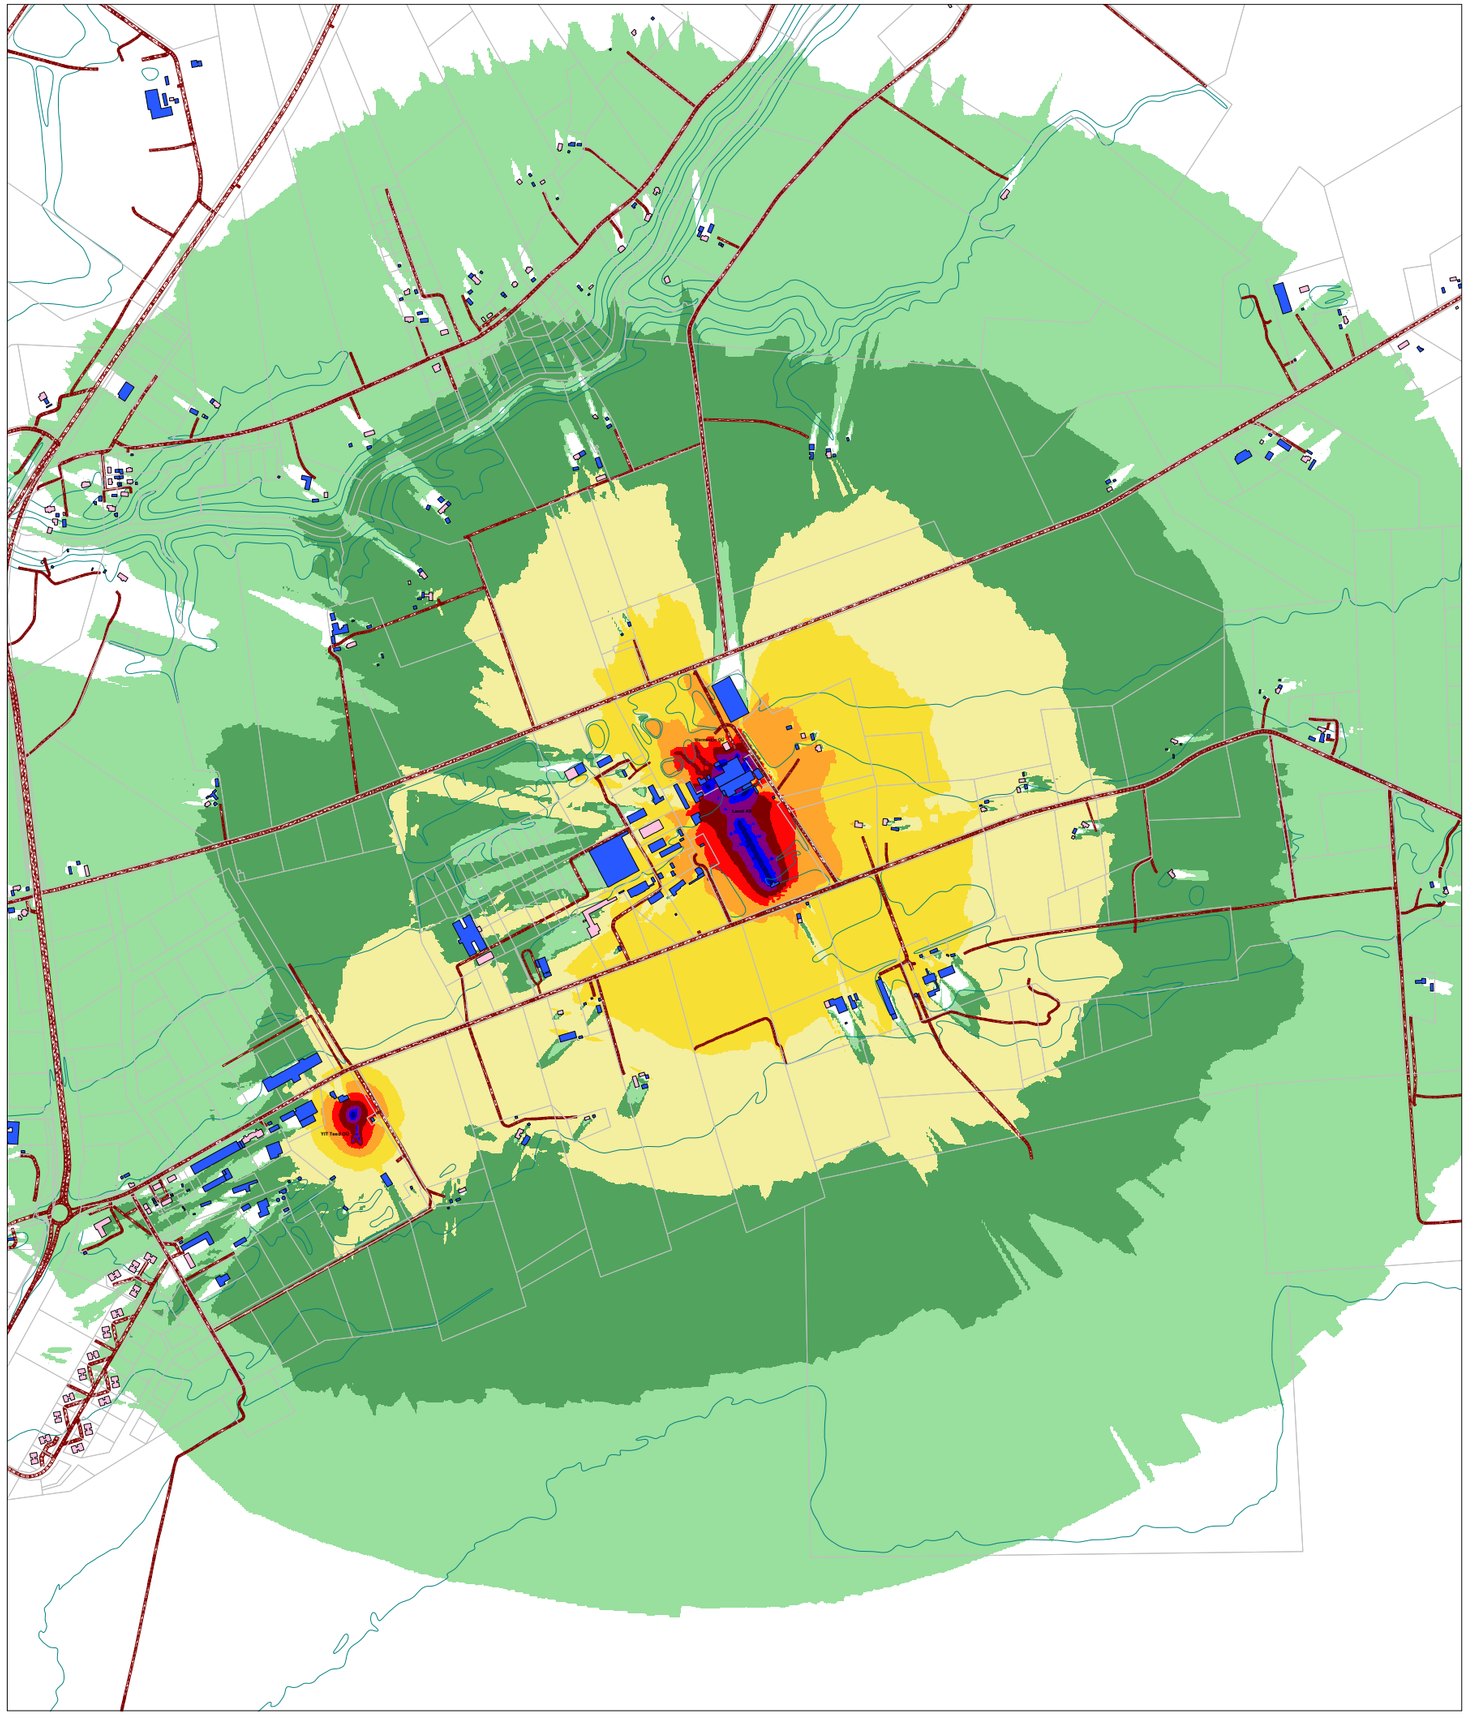

N

Tööstusmüra
hinnatud tase Ld, dB(A)

Päev (7-23)

Sauga tehnoküla
Kilksama tehnoküla

- > 35 dB
- > 40 dB
- > 45 dB
- > 50 dB
- > 55 dB
- > 60 dB
- > 65 dB
- > 70 dB
- > 75 dB
- > 80 dB

- Elu- või ühiskondlik hoone
- Kõrval- või tootmishoone

Müraallikad:


- Warmeston OÜ
- Laesti AS
- YIT Teed OÜ

Märkused:
- Kasutatud standardid: tööstusmüral CNOSSOS-EU
- Kasutatud tarkvara: Datakustik CadnaA 2021 Pro

Töö nimetus	Joonise sisu	Joonise nr 2.2
Tori valla välisõhu mürakaart	Tööstusmüra hajumine	Mõõtkava 1 : 15 000

OÜ Inseneribüroo STEIGER
Männiku tee 104, 11216 Tallinn
Tel 668 1013, Faks 668 1018

Koostas: Priit Kallaste
Kinnitas: Aadu Niidas
Kuupäev 01.09.2021
Töö nr 21/3566

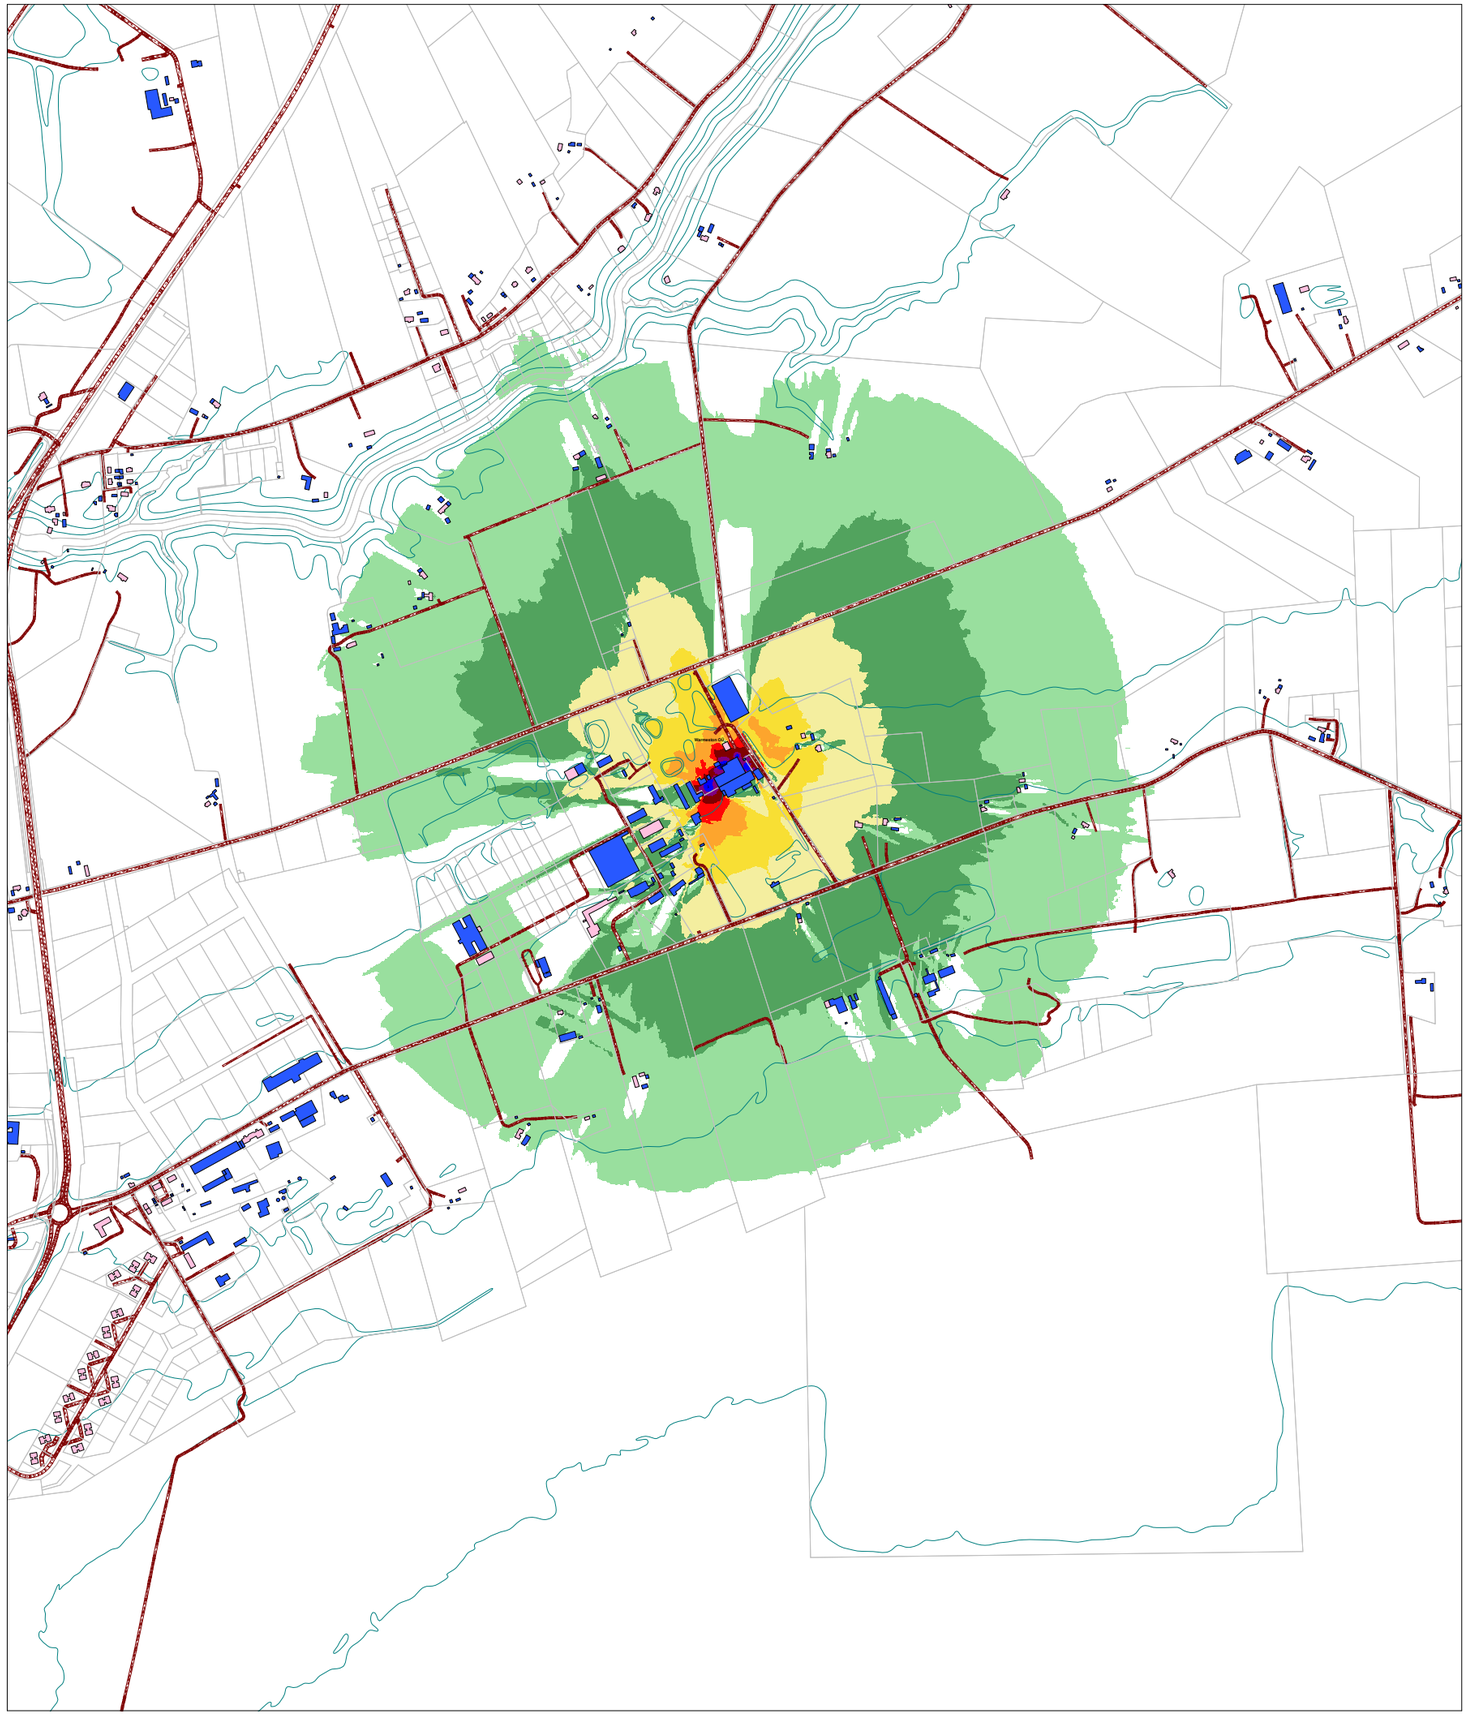

N

Tööstusmüra
hinnatud tase Ln, dB(A)

Öö (23-7)

Sauga tehnoküla
Kilksama tehnoküla

- > 35 dB
- > 40 dB
- > 45 dB
- > 50 dB
- > 55 dB
- > 60 dB
- > 65 dB
- > 70 dB
- > 75 dB
- > 80 dB

- Elu- või ühiskondlik hoone
- Kõrval- või tootmishoone

Müraallikad:


- Warmeston OÜ

Märkused:
- Kasutatud standardid: tööstusmüral CNOSSOS-EU
- Kasutatud tarkvara: Datakustik CadnaA 2021 Pro

Töö nimetus	Joonise sisu	Joonise nr 2.3
Tori valla välisõhu mürakaart	Tööstusmüra hajumine	Mõõtkava 1 : 15 000

OÜ Inseneribüroo STEIGER
Männiku tee 104, 11216 Tallinn
Tel 668 1013, Faks 668 1018

Koostas: Priit Kallaste
Kuupäev 01.09.2021
Kinnitas: Aadu Niidas
Töö nr 21/3566

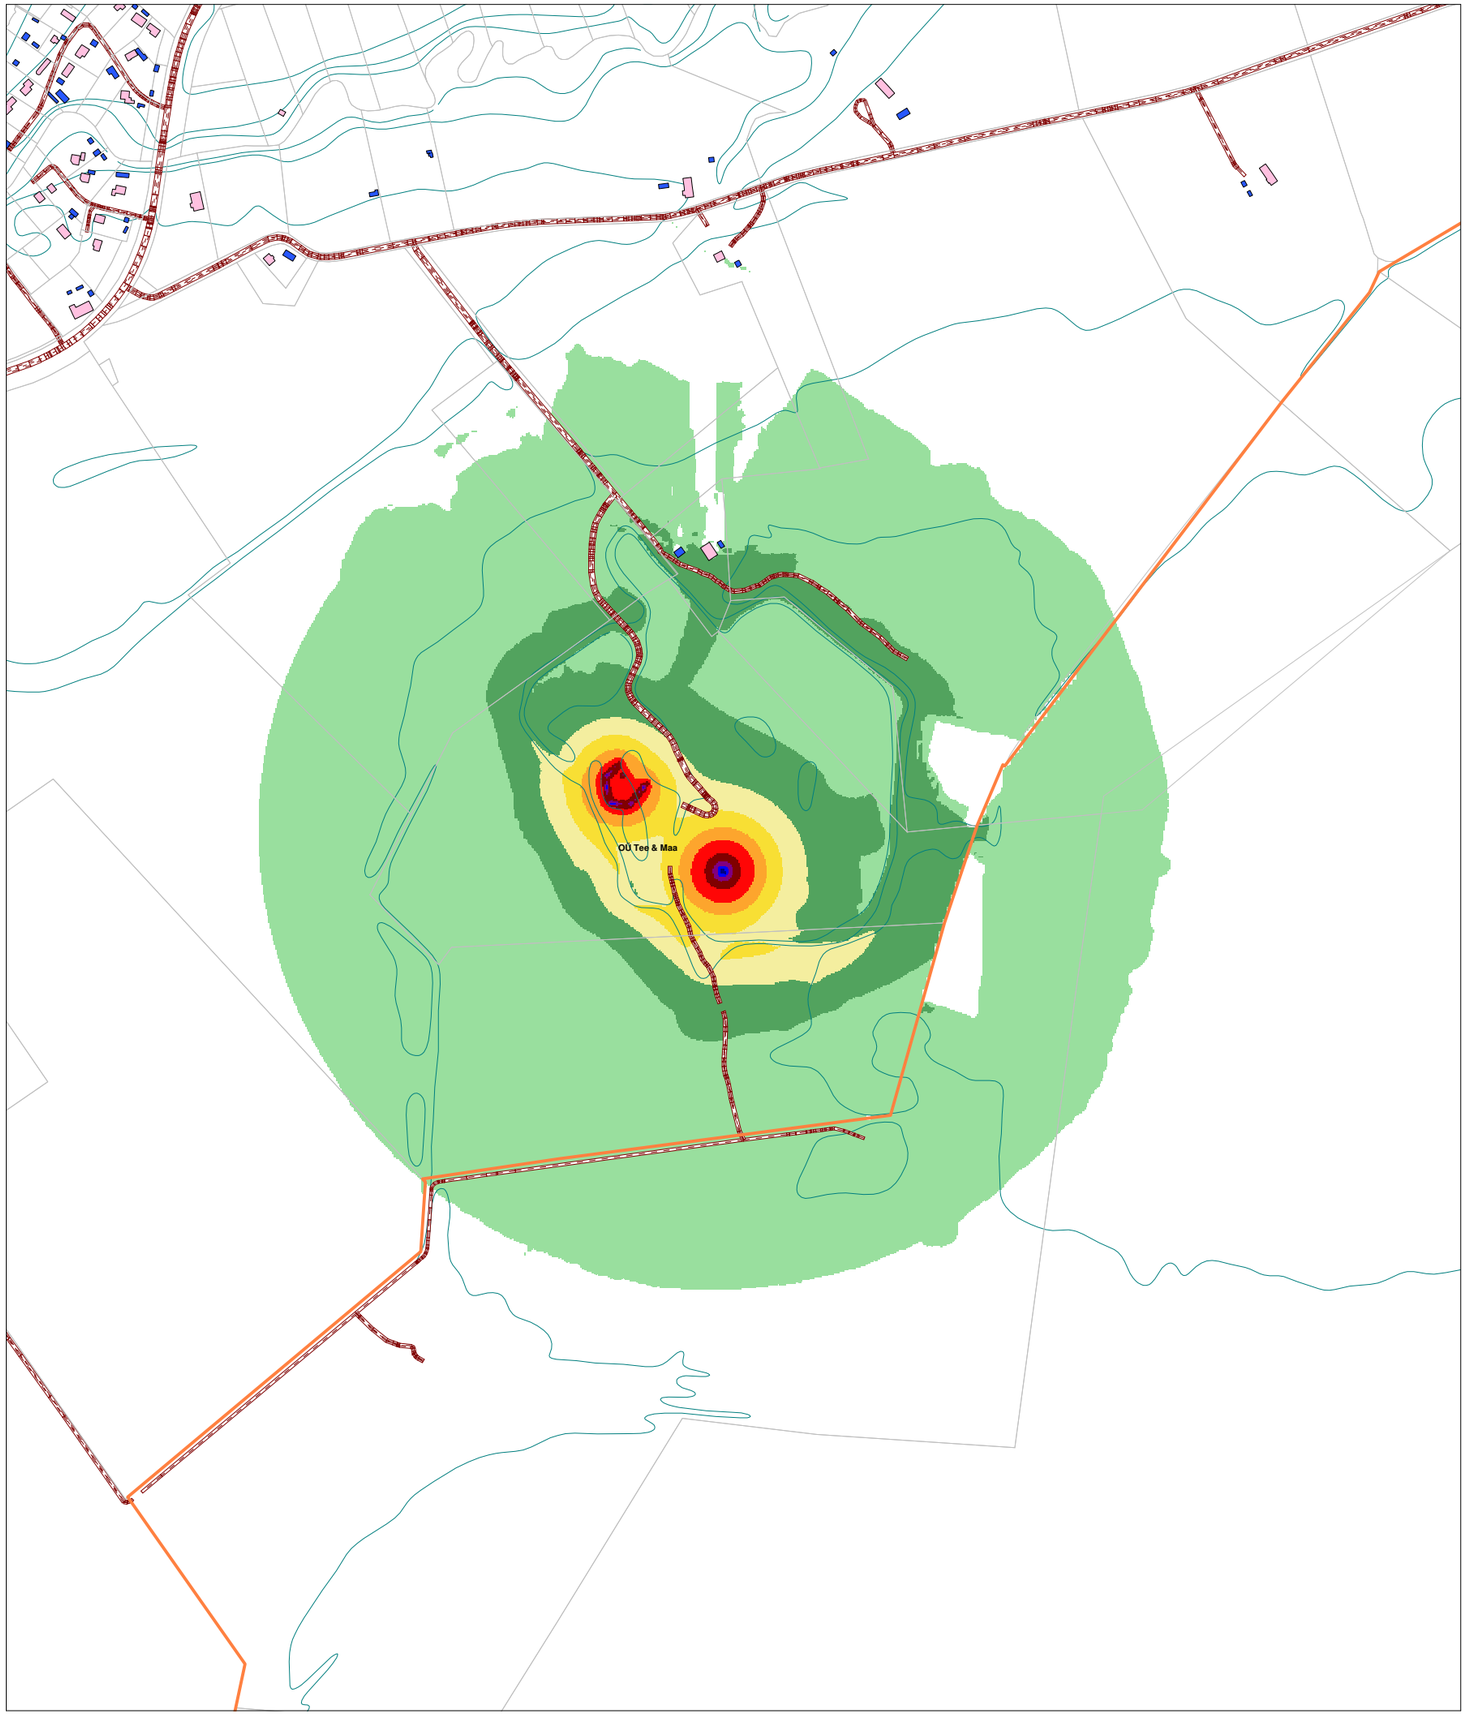

N

Tööstusmüra
hinnatud tase Ld, dB(A)

Päev (7-23)

Kõrsa küla

- > 35 dB
- > 40 dB
- > 45 dB
- > 50 dB
- > 55 dB
- > 60 dB
- > 65 dB
- > 70 dB
- > 75 dB
- > 80 dB

- Elu- või ühiskondlik hoone
- Kõrval- või tootmishoone

Müraallikad:

- Kõrsa kruusakarjäär (OÜ Tee & Maa)

Märkused:
- Kasutatud standardid: tööstusmüral CNOSSOS-EU
- Kasutatud tarkvara: Datakustik CadnaA 2021 Pro

Töö nimetus	Joonise sisu	Joonise nr	2.4
Tori valla välisõhu mürakaart	Tööstusmüra hajumine	Mõõtkava	1 : 7 500

OÜ Inseneribüroo STEIGER
Männiku tee 104, 11216 Tallinn
Tel 668 1013, Faks 668 1018

Koostas: Priit Kallaste
Kuupäev 01.09.2021
Kinnitas: Aadu Niidas
Töö nr 21/3566