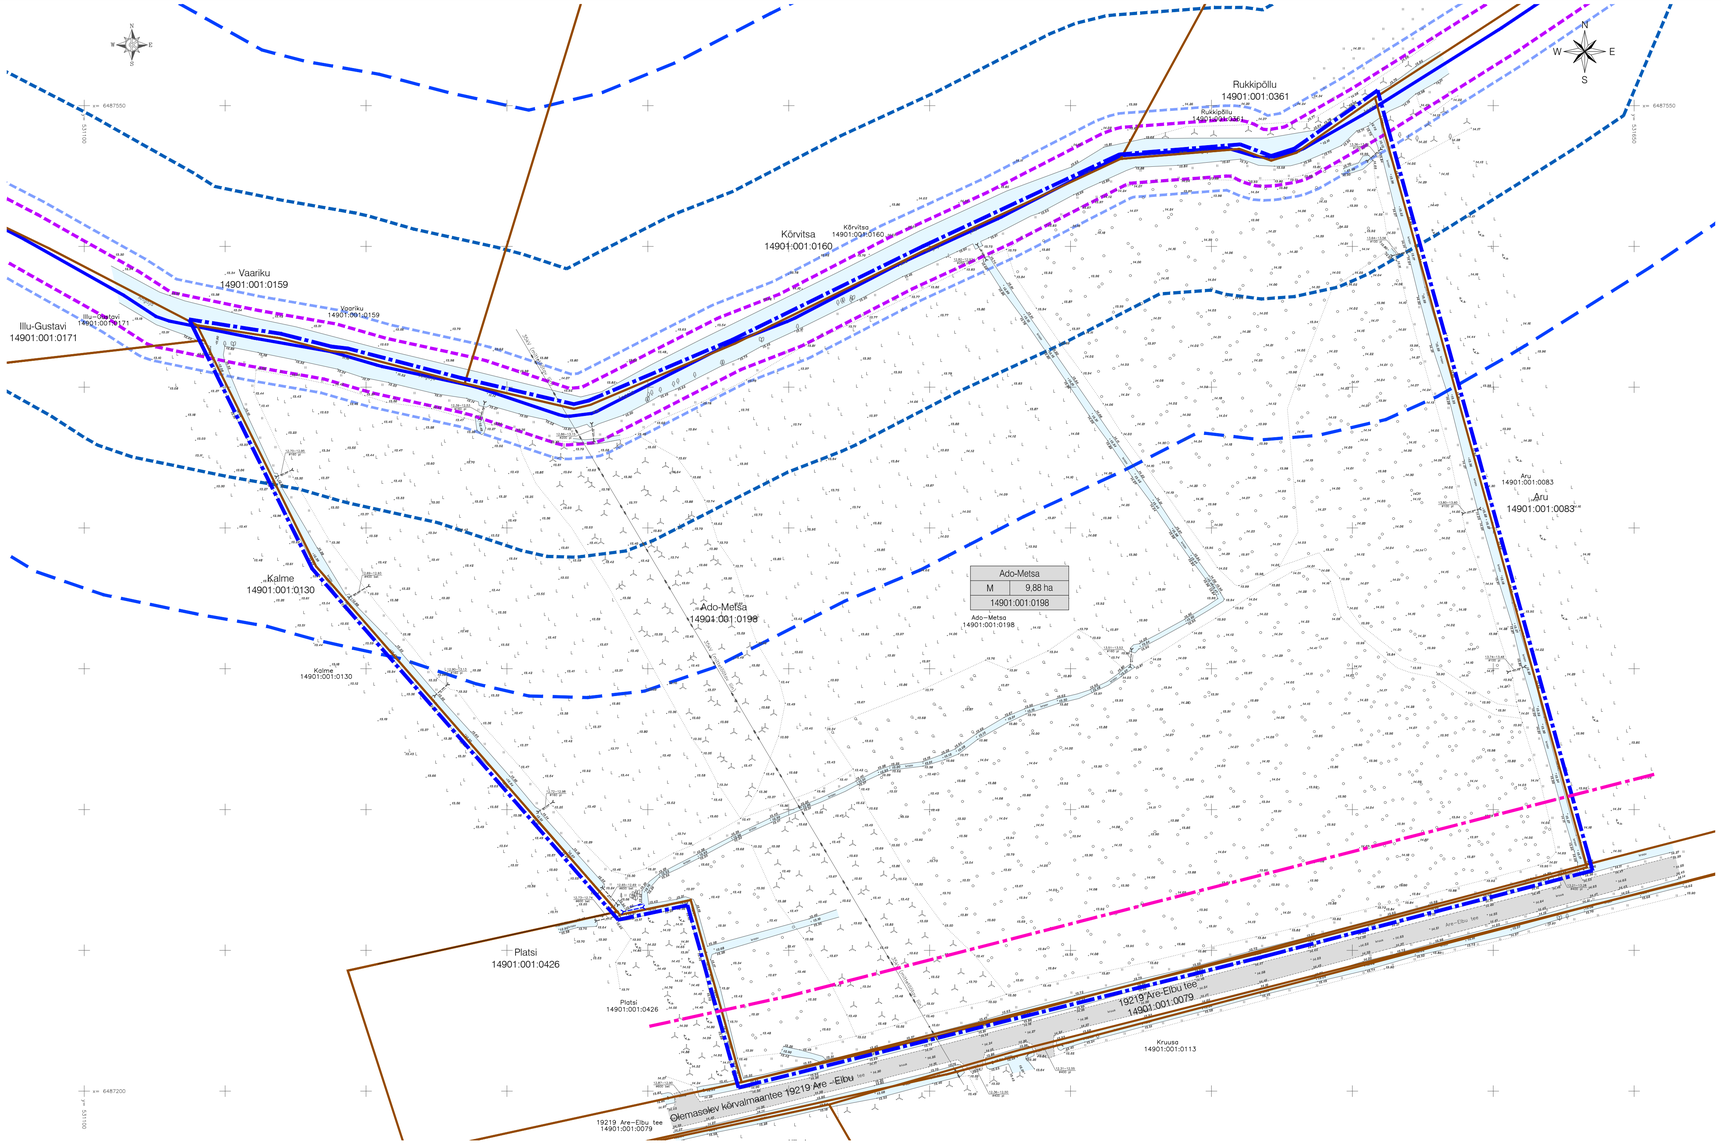

TINGMÄRGID

	Planeeritud ala piir
	Katastriüksuse piir
aadress / maakasut. sihtotstarve: pindala / katastritunnus	Kinnistu andmed
M	Maatulundusmaa
	Olemasolev autoliikluse ala
	Veekogu
	Angoja
	Angoja kalda piiranguvööndi piir 100 m
	Angoja kalda ehituskeeluvööndi piir 50 m
	Angoja veekaitsevööndi piir 10 m
	Angoja eesvoolu kaitsevööndi 15 m
	Maantee kaitsevööndi piir äärmise sõiduraja välimisest servast 30 m

Geoalus:	Koostaja: K-Projekt Aktsiaselts	Töö nr: 23039	Mõõdistatud: 05.2023	
	Kõrgussüsteem: EH2000	Koordinaatsüsteem: L-EST 97		

K|PROJEKT	K-Projekt Aktsiaselts Ahtri tn 6a, Tallinn, Eesti tel + 372 626 4100 kprojekt@kprojekt.ee reg kood 12203754	Projekti nimi:	Ado-Metsa kinnistu detailplaneering			
Projektijuht	J. Mirme	Objekti asukoht:	Pärnu maakond, Tori vald, Elbu küla			
Planeerija	M. Mustkivi	Joonise nimi:	Tugiplaan			
Fail nimi: 22160_DP.dwg	Koostatud: 14.08.2023	Töö nr: 22160	Joonise tähis: DP-2	Staadium: DP	Mõõtkava: 1:1000	

Trükkis: KPR-MARIOM
Fail: U:\OBJEKTID\22160 Ado-Metsa DP\Joonised\22160_DP.dwg Trükitud: 14.08.2023