


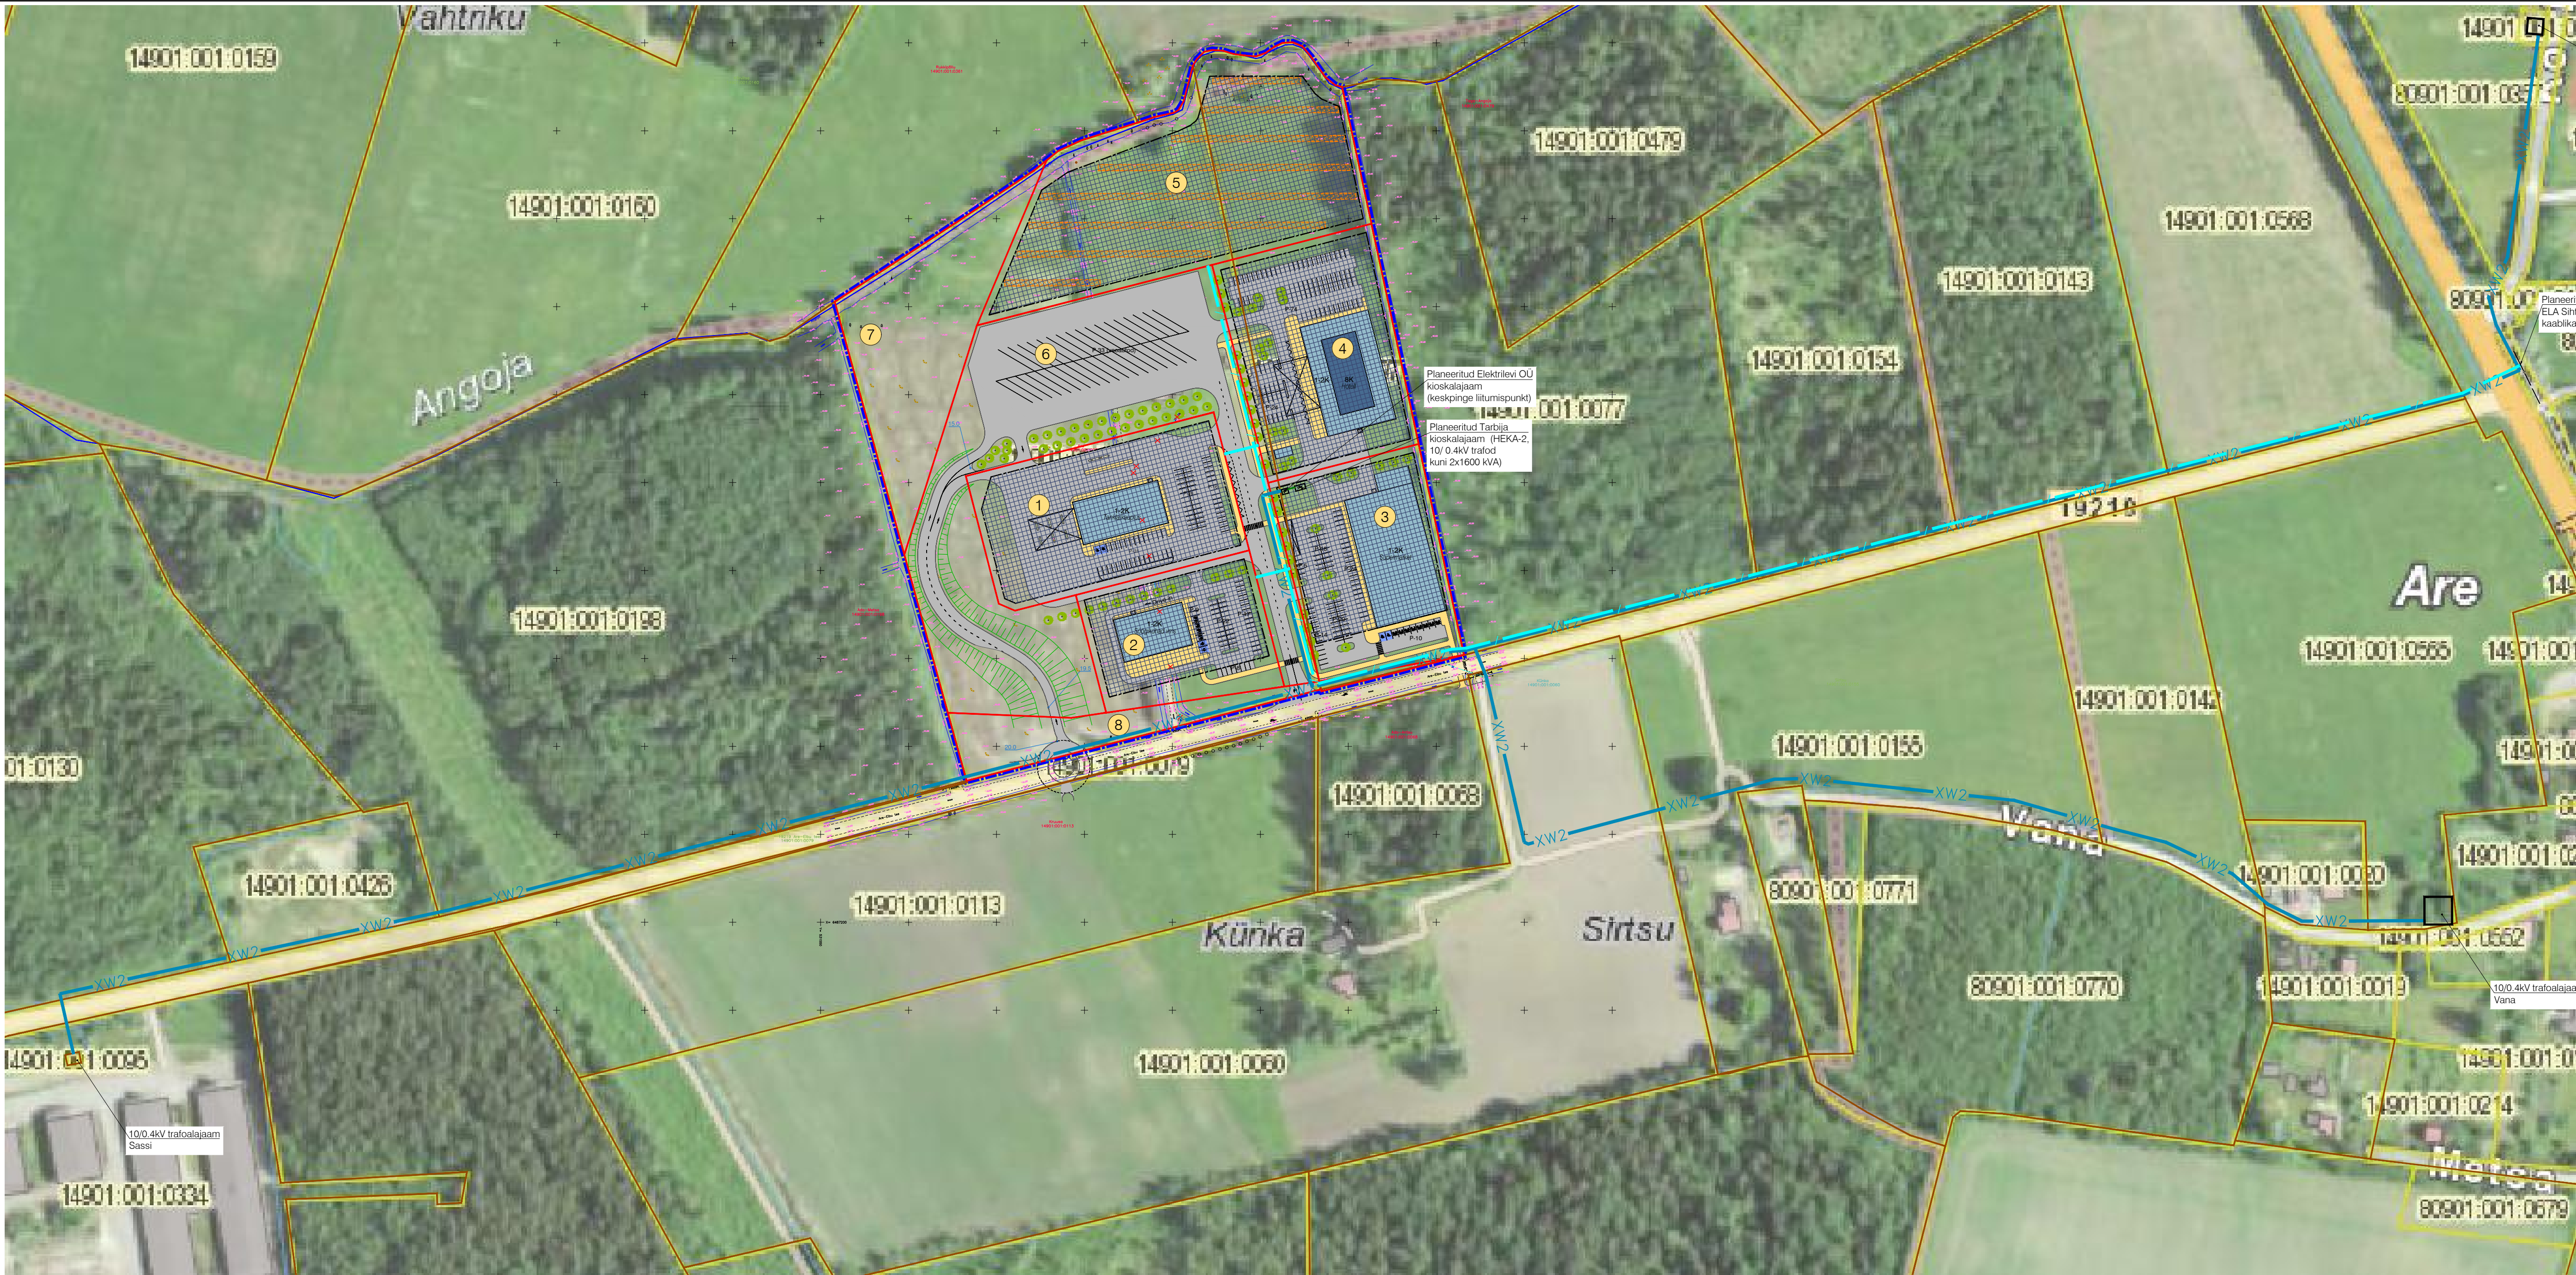

TINGMÄRGID

- Planeeritud ala piir
- Katastriüksuse piir
- Moodustatava krundi piir
- Planeeritud autoliikluse ala
- Planeeritud kergliikluse ala
- Planeeritud hoonestusala (maapealsed ja maa-alused korrused)
- Planeeritud hoone / hooneosa võimalik asukoht ja korruselisus
- Planeeritud hoone / hooneosa võimalik asukoht ja korruselisus
- Varikatuse võimalik asukoht
- Planeeritud päikesepaneelide võimalik asukoht
- Krundi positsiooni number
- Kõrghaljastuse võimalik asukoht
- Planeeritud keskpinge kaablikoridor (Elektrilevi OU)
- Planeeritud keskpinge kaablikoridor (Tarbija)
- Planeeritud sidekanalisatsioon

Märkused:
1. Hoonete projekteerimisel lähtuda detailplaneeringu digitaalsest versioonist.
2. Aluskaart: Maa-ameti ortofoto.

 K-PROJEKT K-Projekt Aktsiaselts Ahtu tn 6a Tallinn 10151 Eesti tel +372 628 4100 kprojekt@kprojekt.ee		Projekti nimi: Aru ja Ado-Metsa kinnistute detailplaneering	
Projekti juht Projekteerija	J. Mirm A. Koppel	Objekti asukoht: Pärnu maakond, Tori vald, Elbu küla	
		Joonise nimi: Keskpinge kaabelliinide ja sidekanalisatsiooni plaan	
Faali nimi: 20083_ELV-ENV-4-01.dwg	Koostanud: 23.04.2021	Töö nr: 20083	Joonise tähts: ELV-ENV-4-01
		Stadium: DP	Mõõtkava: 1:2000