


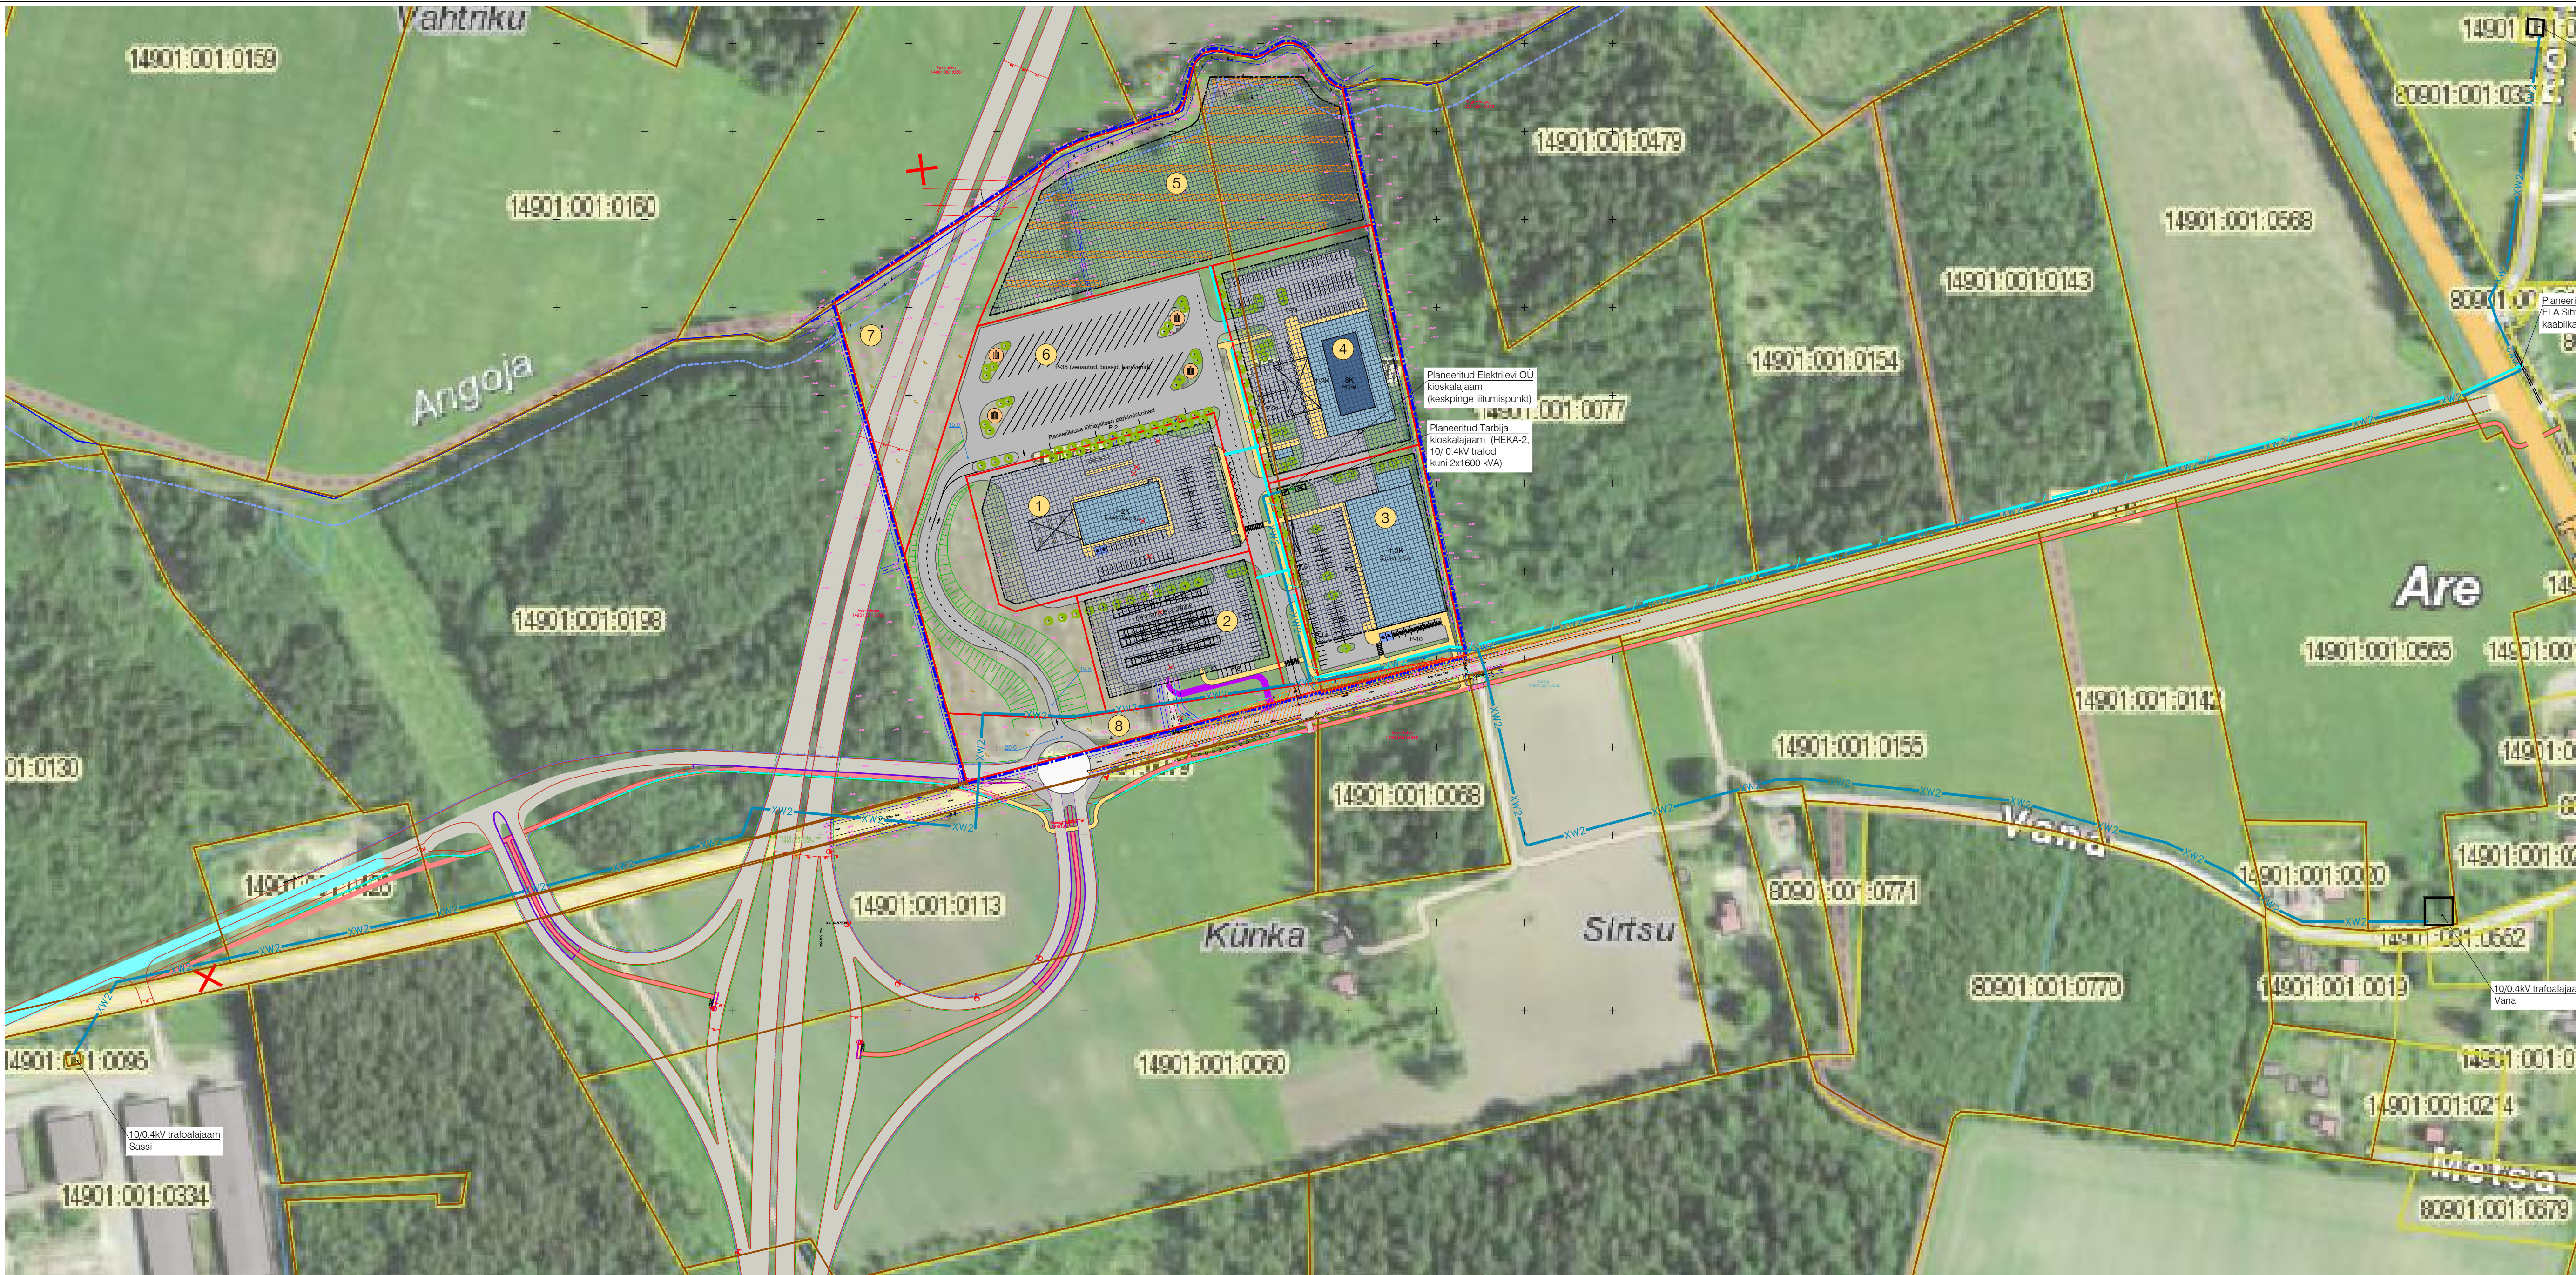

TINGMÄRGID

- Planeeritud ala piir
- Katastrirõhkuse piir
- Moodustatava krundi piir
- Planeeritud autoliikluse ala
- Planeeritud kergliikluse ala
- Planeeritud hoonestusala (maaapealsed ja maa-alused korrused)
- Planeeritud hoone / hooneosa võimalik asukoht ja korruselisus
- Planeeritud hoone / hooneosa võimalik asukoht ja korruselisus
- Varikatuse võimalik asukoht
- Planeeritud päikesepaneelide võimalik asukoht
- Krundi positsiooni number
- Kõrghaljastuse võimalik asukoht
- Planeeritud keskpinge kaablikoridor (Elektrilevi OU)
- Planeeritud keskpinge kaablikoridor (Tarbija)
- Planeeritud sidekanalisatsioon

Märkused:
1. Hoonete projekteerimisel lähtuda detailplaneeringu digitaalsest versioonist.
2. Aluskaart: Maa-ameti ortofoto.

 K-PROJEKT AS Aintriin tee 10 10151 Tallinn Tel: +372 626 4100 kprojeekt@kprojeekt.ee		Projekti nimi: Aru ja Ado-Metsa kinnistute detailplaneering			
Projekti juht Projekteerija	J. Mirme A. Koppel	Objekti asukoht: Pärnu maakond, Tori vald, Elbu küla			
		Joonise nimi: Keskpinge kaabelliinide ja sidekanalisatsiooni plaan			
Faili nimi: 20083_ELV-ENV-4-01.dwg	Koostatud: 30.07.2021	Töö nr: 20083	Joonise tähtsus: ELV-ENV-4-01	Stadium: DP	Mööskava: 1:2000