


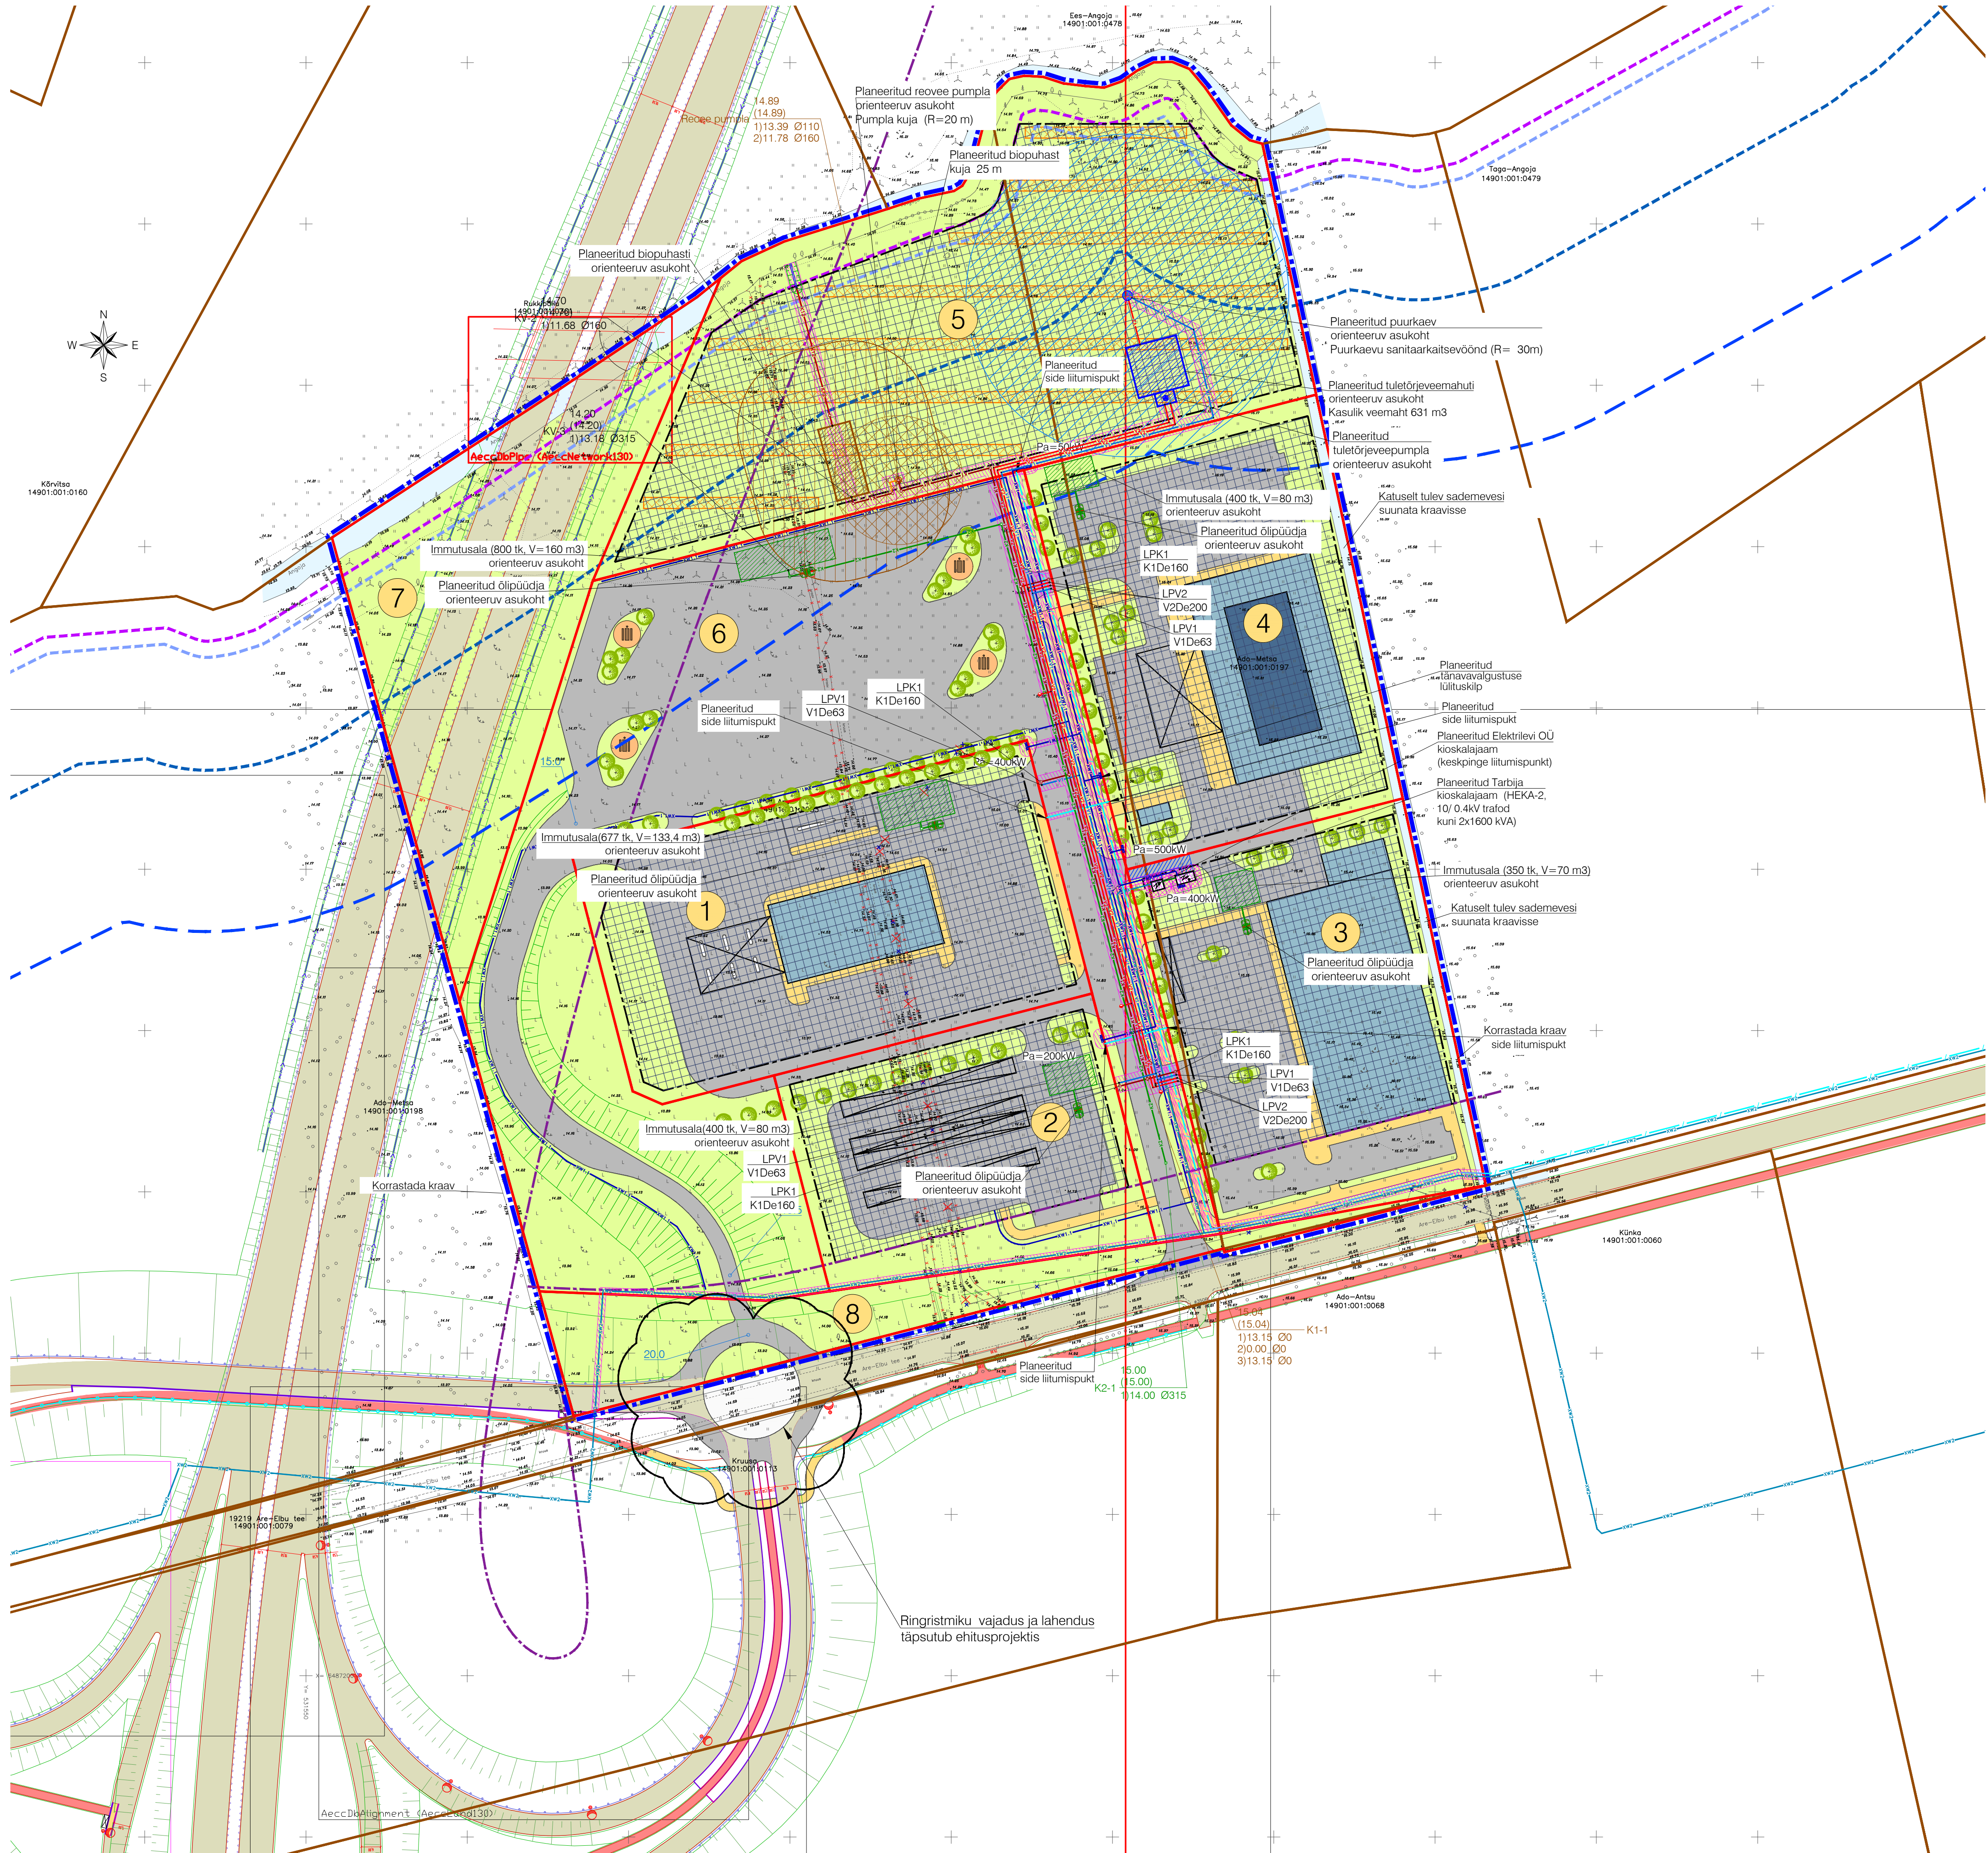

TINGMÄRGID

- Planeeritud ala piir
- Katastrirüksuse piir
- Moodustava krundi piir
- Projekteeritav autoliikluse ala
Skepsid & Puhkim OU 100 nr 2017-0074-1
- Projekteeritav kergliikluse ala
Skepsid & Puhkim OU 100 nr 2017-0074-1
- Planeeritud autoliikluse ala
- Planeeritud kergliikluse ala
- Hajjasala
- Veekogu
- Planeeritud hoonestusala (maapealsed ja maa-alused korrused)
- Planeeritud hoone / hoonetosa võimalik asukoht
- Planeeritud hoone / hoonetosa võimalik asukoht
- Varikatuse võimalik asukoht
- Planeeritud päikesepaneelide võimalik asukoht
- Krundi positsiooni number
- Orienteeruv planeeritud kõrgusarv
- Kõrghaljastuse võimalik asukoht
- Angoja kalda piiranguvööndi piir 100 m
- Angoja kalda ehituskeeluvööndi piir 50 m
- Angoja veekaitsevööndi piir 10 m
- Angoja eesvoolu kaitsevöönd 15 m
- Maantee kaitsevööndi piir
- Likvideeritav objekt
- Planeeritud alajaama võimalik asukoht
- Planeeritud tänavavalgustuse kaablikoridor
- Planeeritud keskpinge kaablikoridor (Elektrilevi OU)
- Planeeritud keskpinge kaablikoridor (Tarbija)
- Planeeritud madalpinge kaablikoridor
- Planeeritud jaotuskilp
- Planeeritud liitumiskilp
- Planeeritud tänavavalgustuse liitumiskilp
- Planeeritud sidekanalisatsioon
- Likvideeritav mp õhulin
- Planeeritud majandus-joogivee toru
- Planeeritud tuletoorje veetoru
- Planeeritud reoveekanalisatsioonitoru
- Planeeritud heitveetoru
- Planeeritud reovee survetoru
- Planeeritud sademevee kanalisatsioonitoru
- Planeeritud hüdrint
- Planeeritud õllepüüdja
- Planeeritud reoveepumpla
- Planeeritud reoveepumpla kuja r=20 m
- Planeeritud biopuhasti võimalik asukoht
- Planeeritud biopuhasti kuja 35 m
- Planeeritud võimalik immutusala
- Planeeritud puurkaevu orienteeruv asukoht
- Planeeritud puurkaevu sanitaarkaitsevöönd r=50 m
- Alajaama kaitsevöönd 2 m
- Juurdepääsuvõrgu vajadusega ala
- Tehnovõrguservituudi vajadusega ala

Märkused:
1. Tehnovõrkude paigutus on põhimõtteline ning täpsustub järgmistes projekteerimise staadiumites.
2. Teede, tänavate, parkimise ja hajjasalade lahendus on illustreeritud ning täpsustub ehitusprojekti koostamisel.
3. Riigiteedega ristuvad tehnovõrgud tuleb paigaldada kinnisel meetodil ja risi teega.

Muudatused:	Kuupäev	Muudatuste kirjeldus
Geoalus:	Koostaja: K-Projekt Aktsiaselts	Töö nr: 21015
	Kõrgussüsteem: EH2000	Möödatatud: 2021

 K-Projekt Aktsiaselts Ahti tn 6a Tallinn 10151 Eesti tel +372 606 4100 kprojeekt@kprojeekt.ee		Projekt nime	
Projekti juht	J. Mirme	Aru ja Ado-Metsa kinnistute detailplaneering	
Projekteerija	A. Koppel	Objekti asukoht:	
Projekteerija	N. Kovtunova	Pärnu maakond, Tori vald, Elbu küla	
Planeerija	M. Mustlavi	Joonise nime:	
Full nime:		Tehnovõrkude koondplaan	
Koostatud: 11.08.2021		Töö nr:	Joonise täht:
20083_DP.dwg		20083	DP-4
		Stadium	DP
		Möökatas:	1:1000