


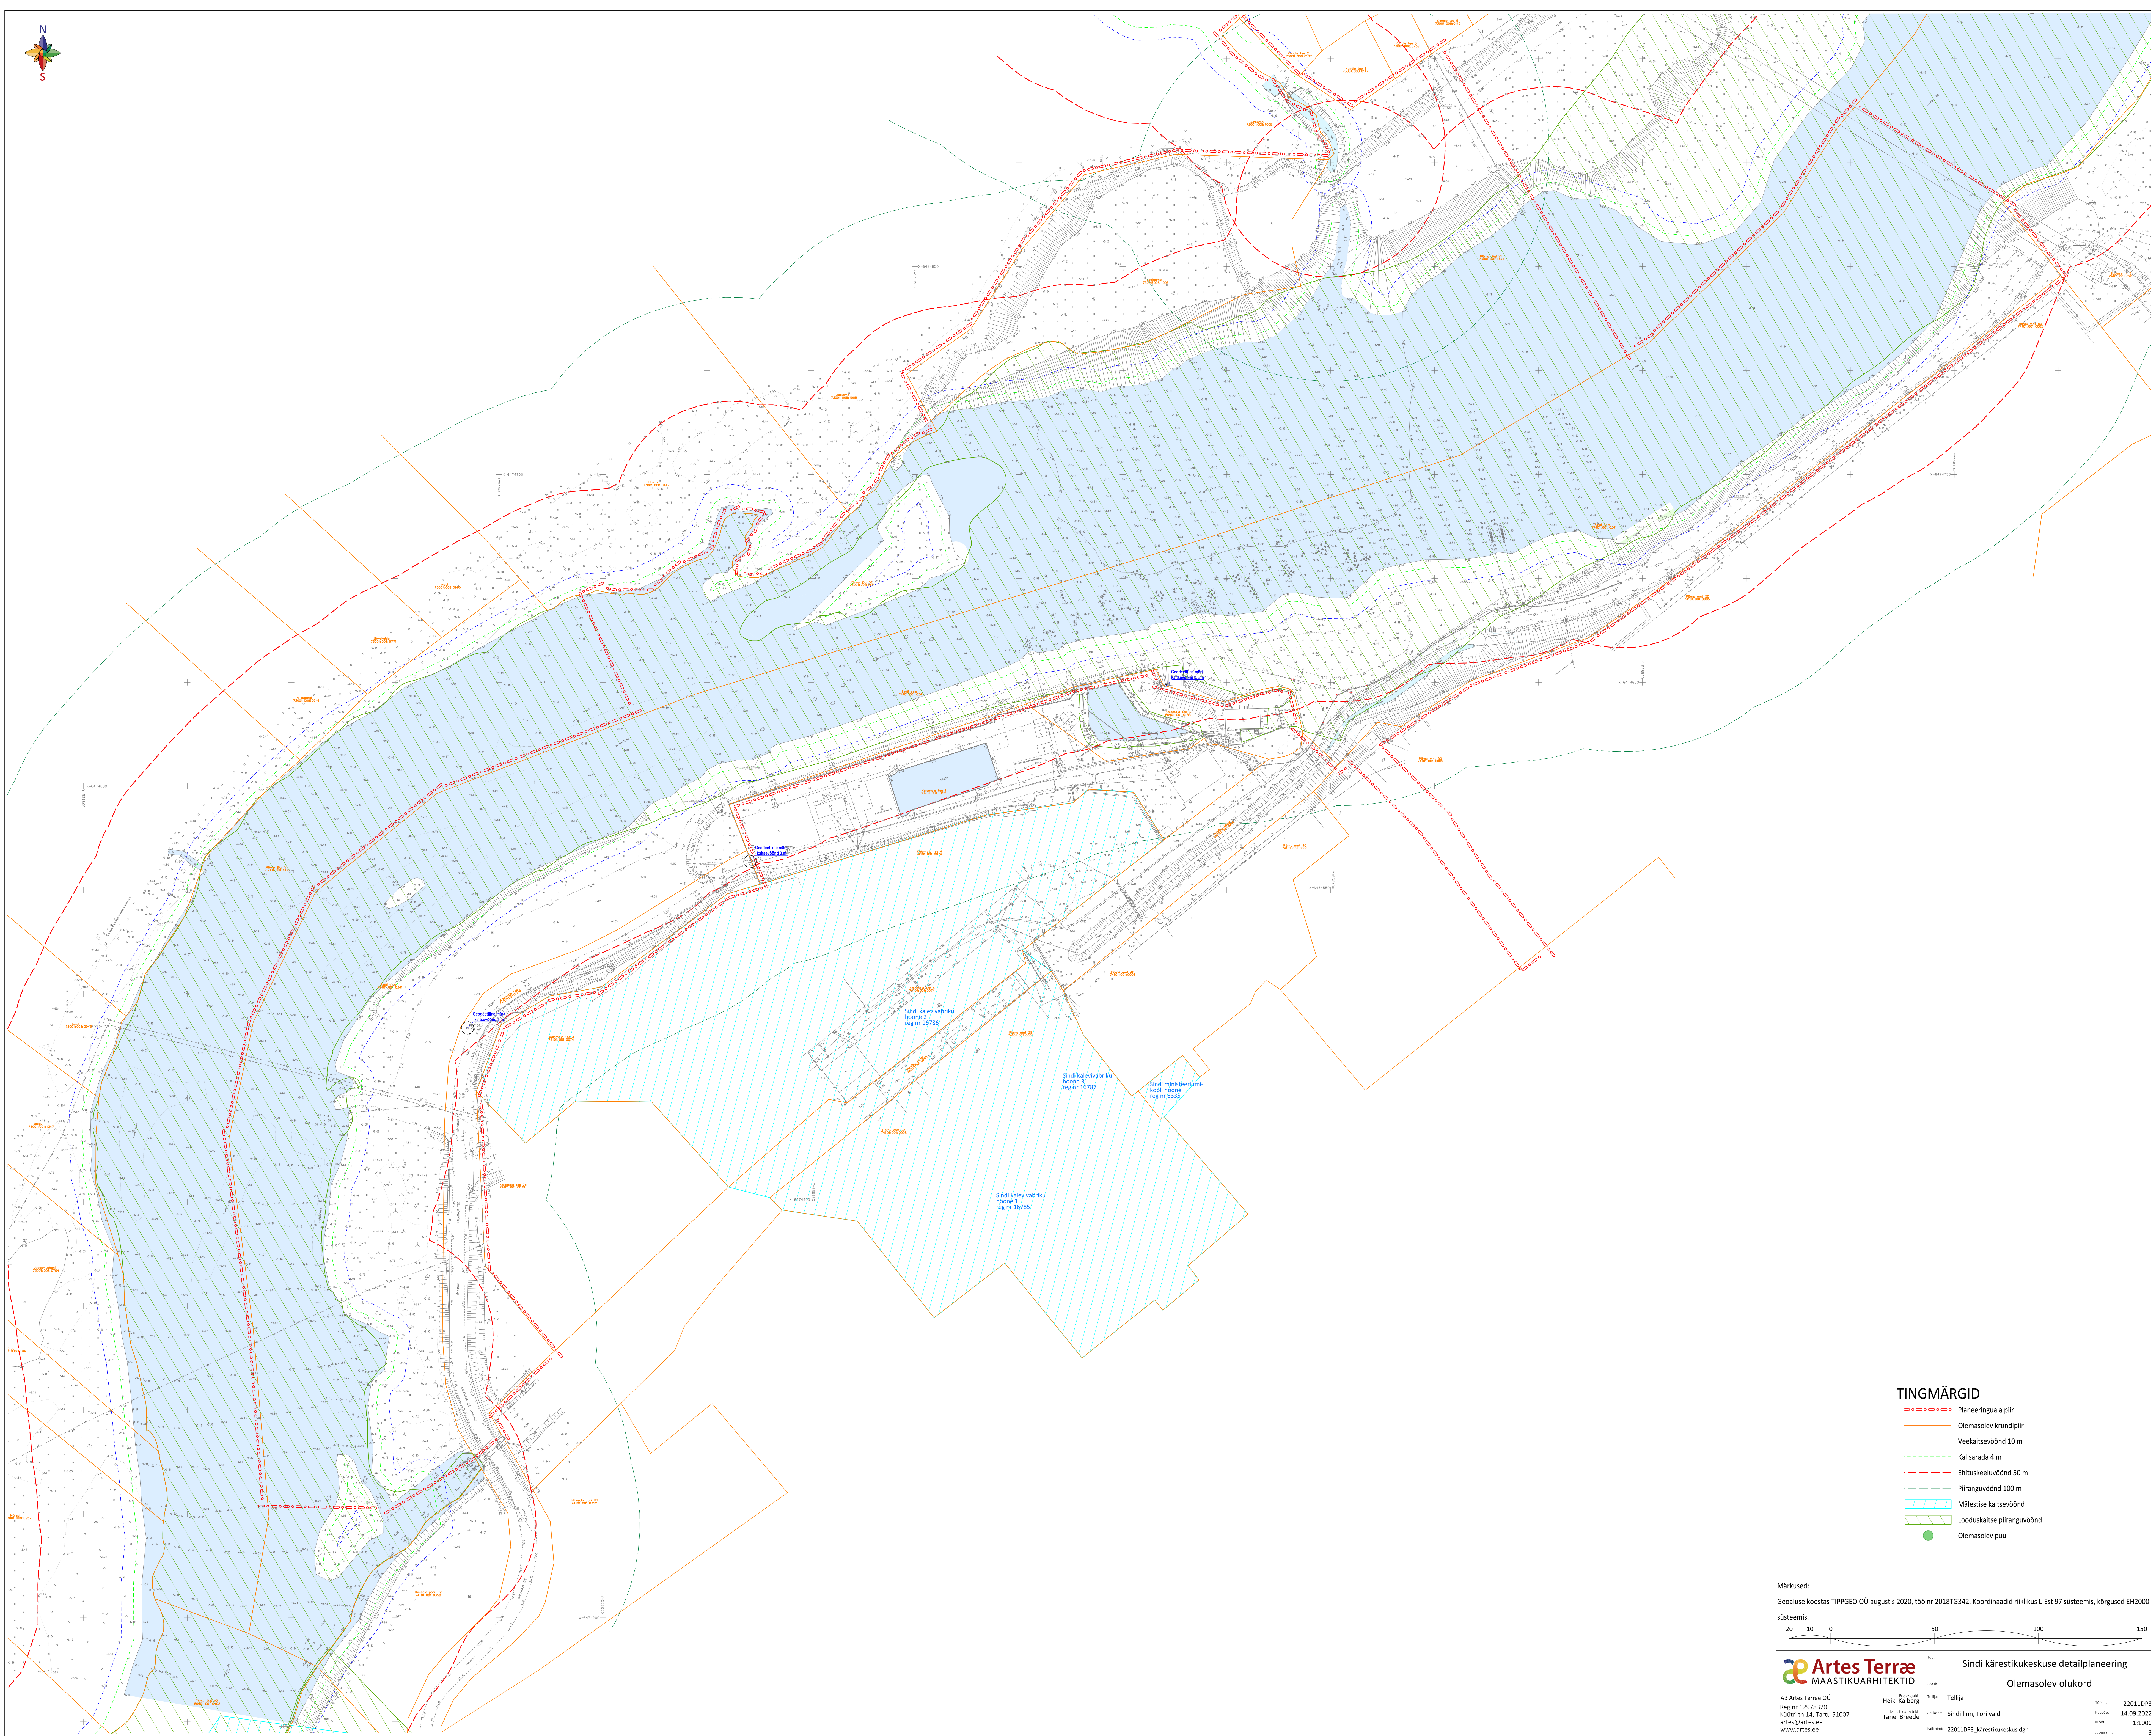

TINGMÄRGID

- Planeeringuala piir
- Olemasolev krundipiir
- Veekaitsevöönd 10 m
- Kallisarada 4 m
- Ehituskeeluvöönd 50 m
- Puiranguvöönd 100 m
- Mälestise kaitsevöönd
- Looduskaitse piiranguvöönd
- Olemasolev puu

Märkused:

Geaaluse koostas TIPPGEO OÜ augustis 2020, töö nr 2018TG342. Koordinaadid nikkikus L-Est 97 süsteemis, kõrgused EH2000 süsteemis.

