


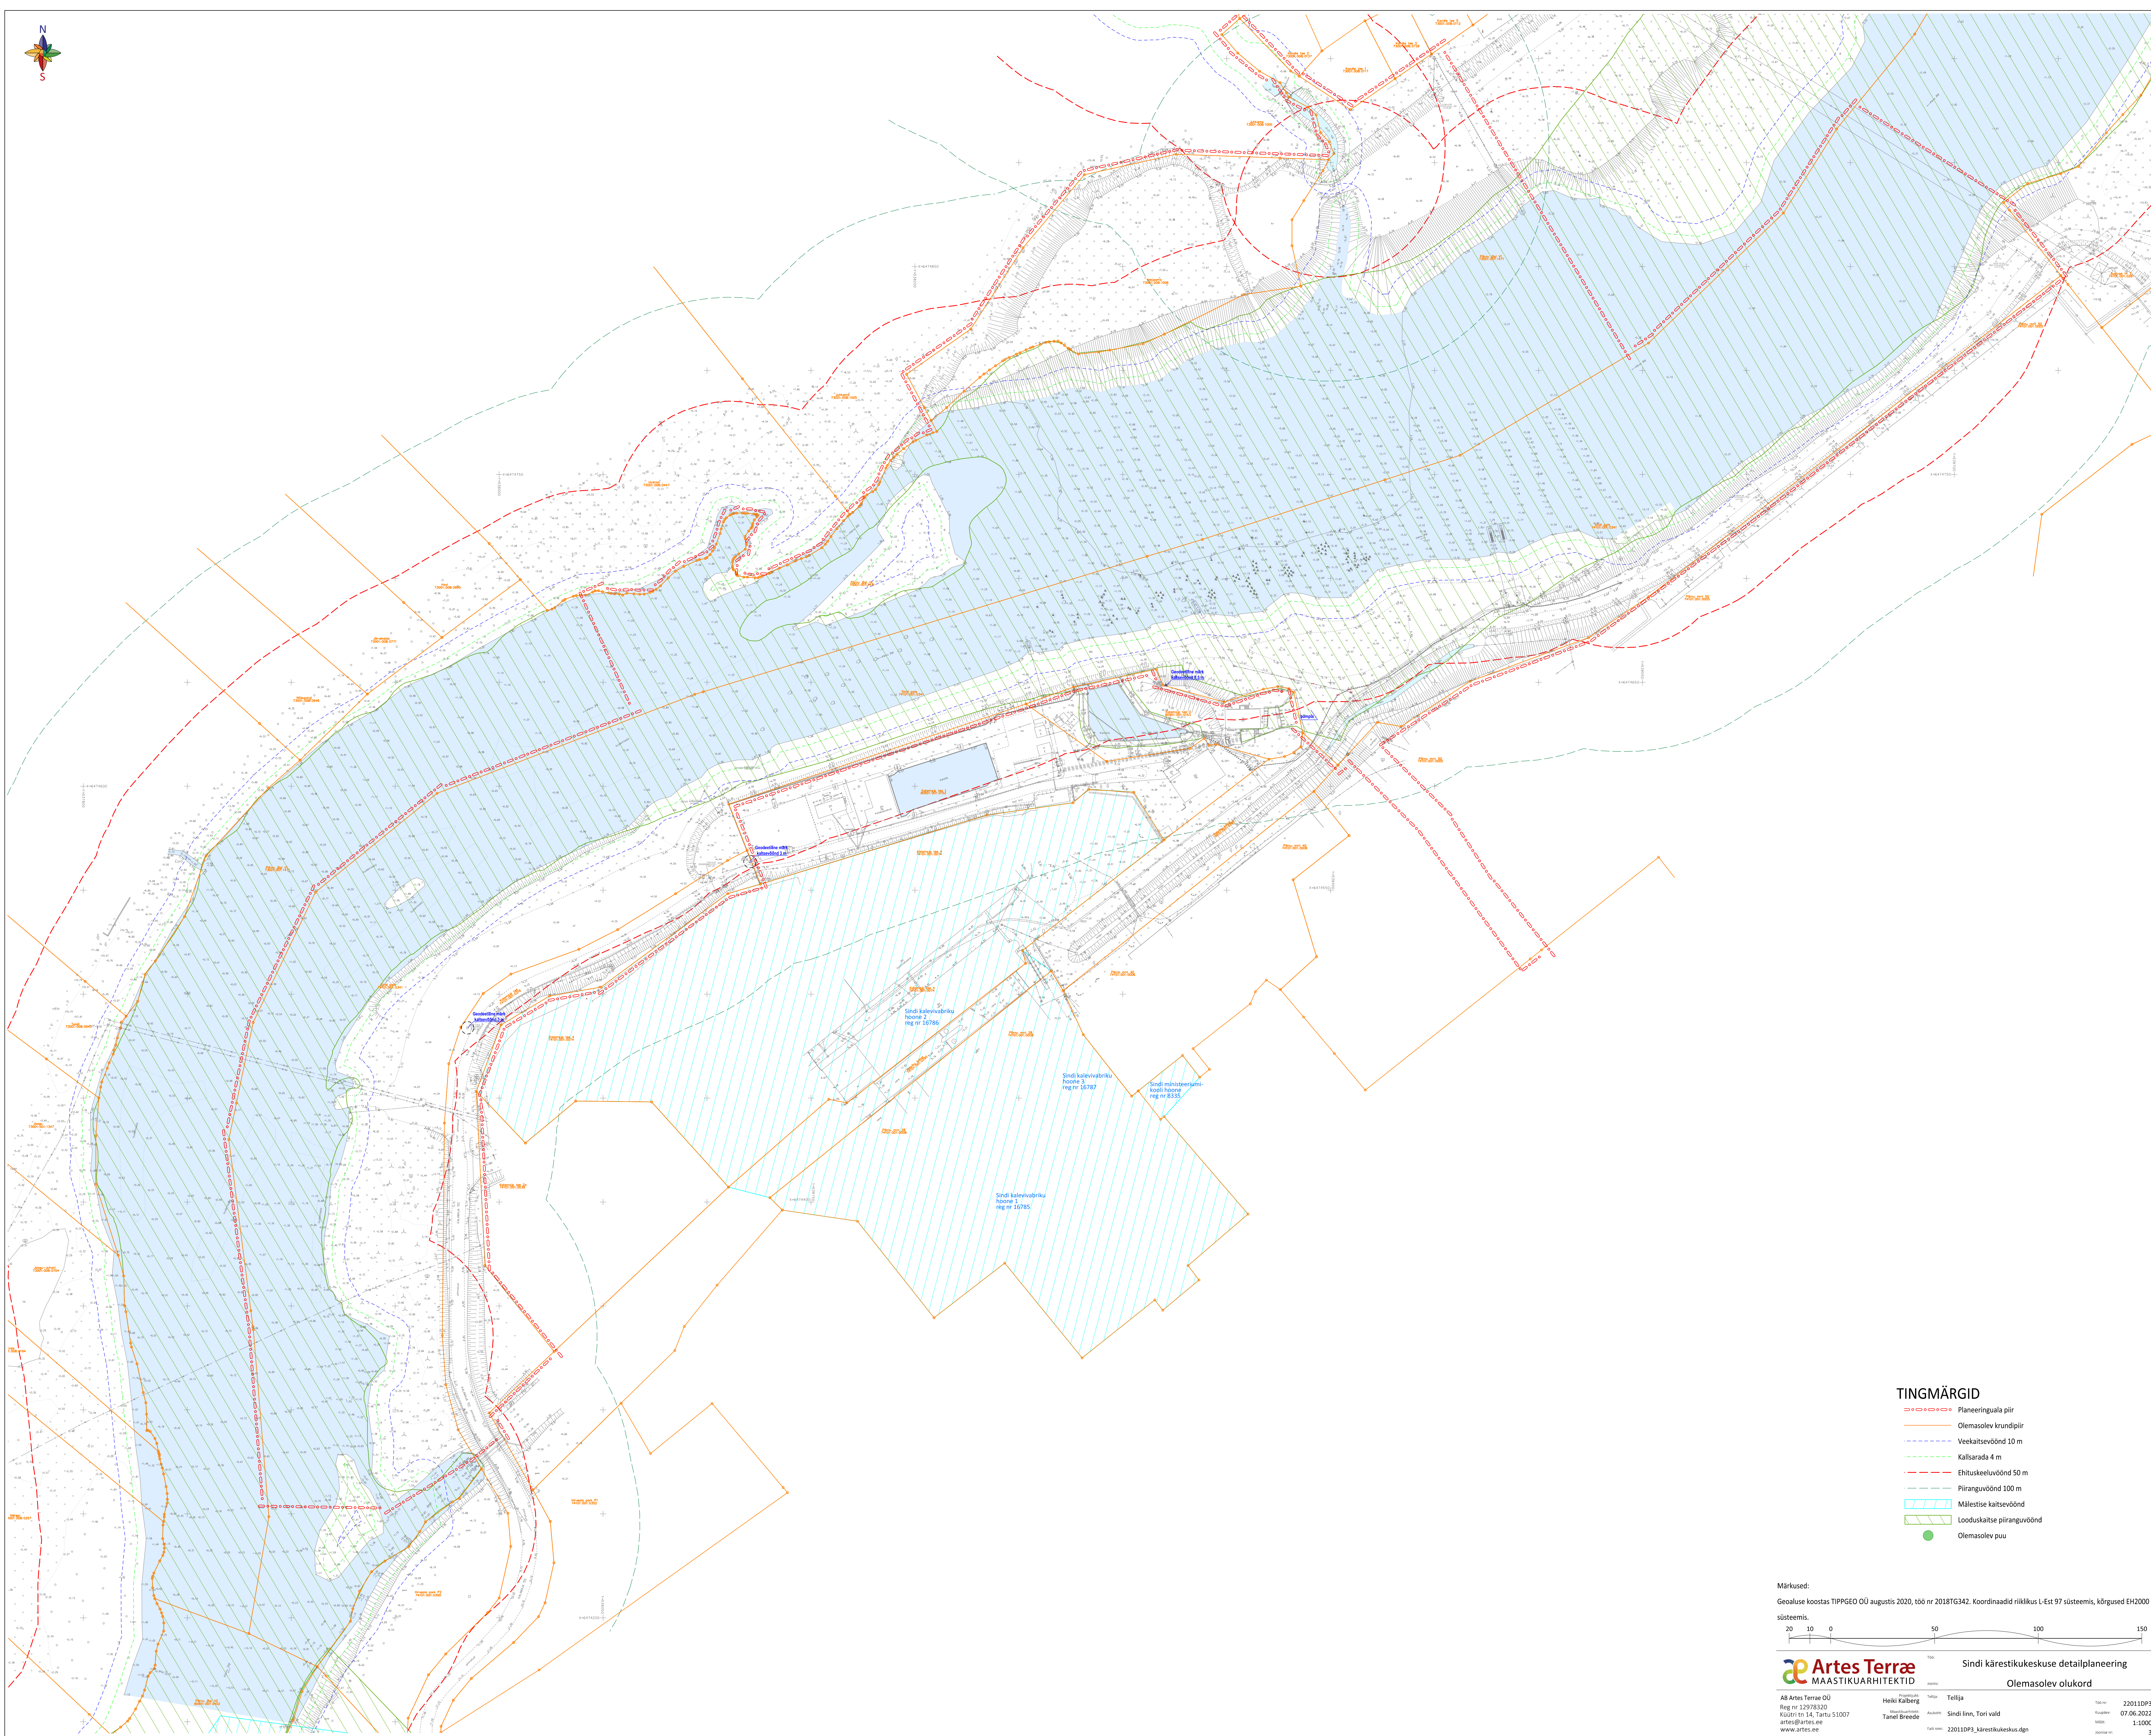

TINGMÄRGID

- Planeeringuala piir
- Olemasolev krundipiir
- Veekaitsevöönd 10 m
- Kallasrada 4 m
- Ehituskeeluvöönd 50 m
- Piiranguvöönd 100 m
- Mälestise kaitsevöönd
- Looduskaitse piiranguvöönd
- Olemasolev puu

Märkused:
Geaaluse koostas TIPPGEO OÜ augustis 2020, töö nr 2018TG342. Koordinaadid riiklikus L-Est 97 süsteemis, kõrgused EH2000 süsteemis.



Artes Terra
MAASTIKUARHITEKID

AB Artes Terra OÜ

Projekti juht: Heiki Kalberg

Reg nr 12978320

Küüri tn 14, Tartu 51007

art@artest.ee

www.artes.ee

Projekti tellija: Sindri linn, Tori vald

Projekti koostaja: Tanel Breede

Projekti nr: 22011DP3_kärestikukeskus.dgn

Töö nr: 22011DP3

Projekti koostaja: 07.06.2022

1:2000

3