


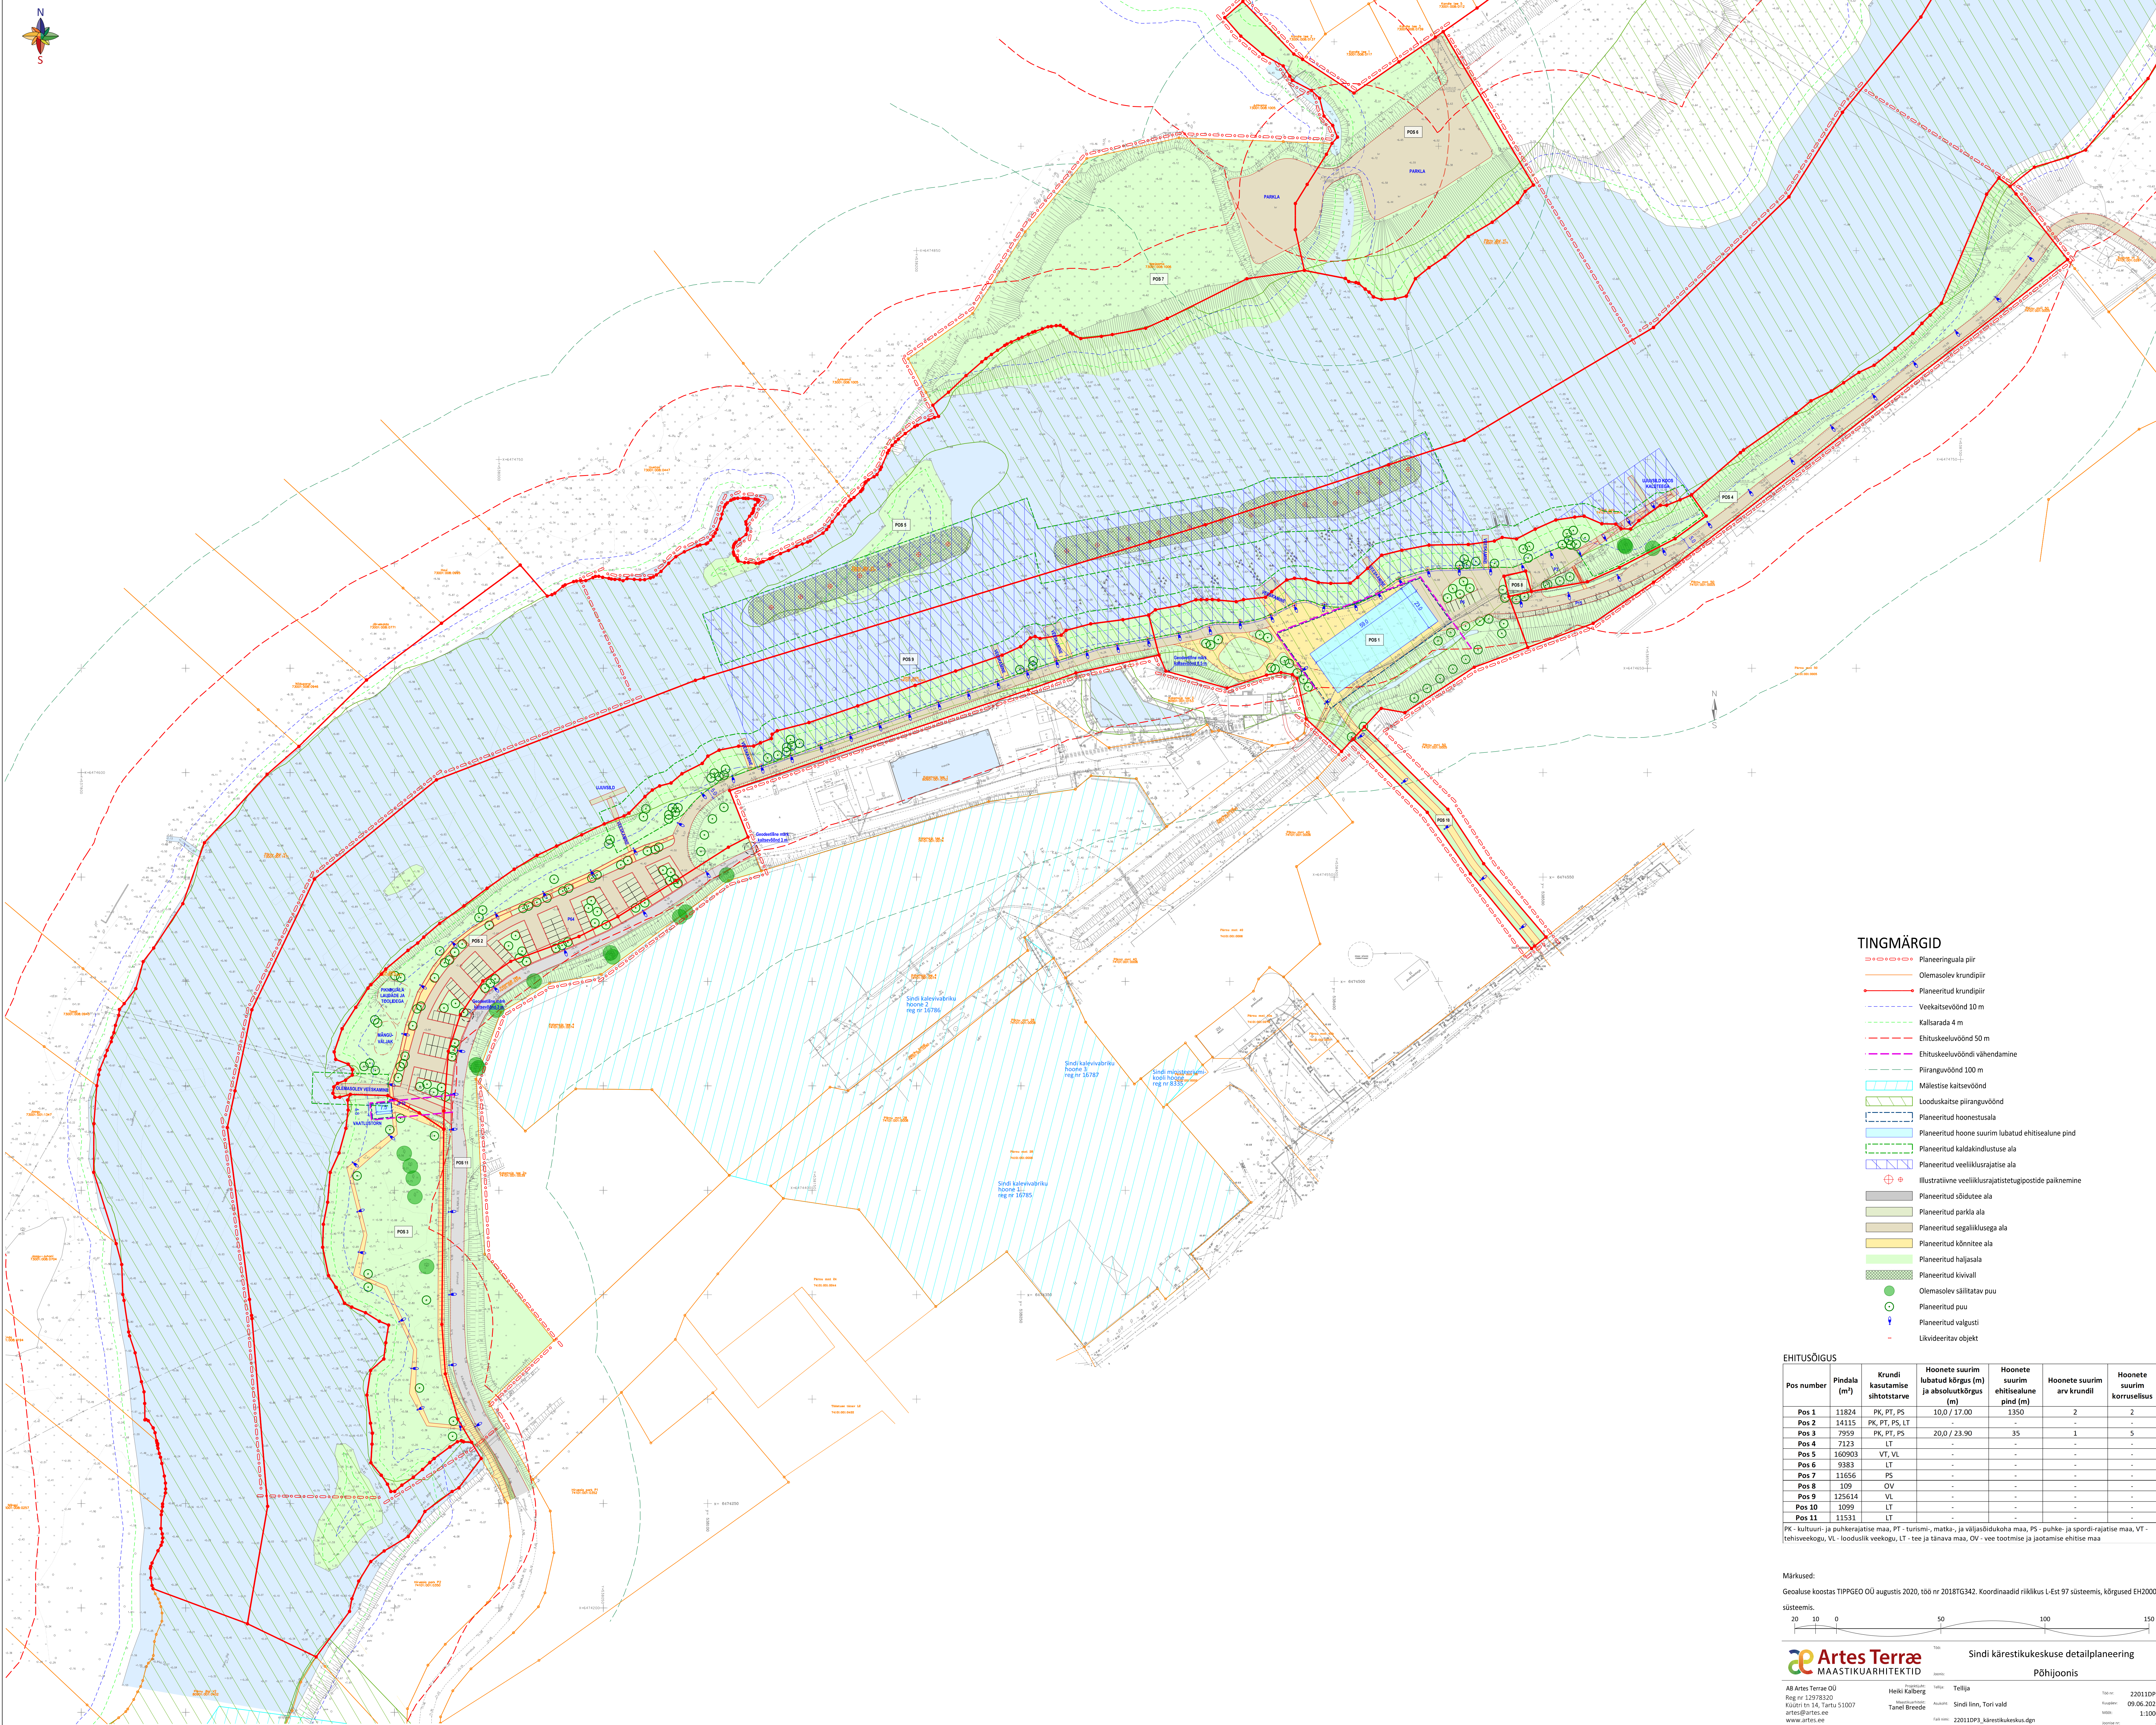

- TINGMÄRGID**
- Planeeringuala piir
 - Olemasolev krundipiir
 - Planeeritud krundipiir
 - Veekaitsevöönd 10 m
 - Kallsarada 4 m
 - Ehituskeelvöönd 50 m
 - Ehituskeelvööndi vähendamine
 - Piiranguvöönd 100 m
 - Mälestise kaitsevöönd
 - Looduskaitse piiranguvöönd
 - Planeeritud hoonestusala
 - Planeeritud hoone suurim lubatud ehitisealune pind
 - Planeeritud kaldakindlustuse ala
 - Planeeritud veelikurajatisse ala
 - Illustratiivne veelikurajatisetüüpide paiknemine
 - Planeeritud sõidutee ala
 - Planeeritud parki ala
 - Planeeritud segalikusega ala
 - Planeeritud kõnnitee ala
 - Planeeritud hallisala
 - Planeeritud kivivall
 - Olemasolev säilitatav puu
 - Planeeritud puu
 - Planeeritud valgusti
 - Likvideeritav objekt

EHITUSÕIGUS						
Pos number	Pindala (m²)	Krundi kasutamise sihtotstarve	Hoonete suurim lubatud kõrgus (m) ja absoluutkõrgus (m)	Hoonete suurim ehitisealune pind (m)	Hoonete suurim arv krundil	Hoonete suurim korrussus
Pos 1	11824	PK, PT, PS	10,0 / 17,00	1350	2	2
Pos 2	14115	PK, PT, PS, LT	-	-	-	-
Pos 3	7959	PK, PT, PS	20,0 / 23,90	35	1	5
Pos 4	7123	LT	-	-	-	-
Pos 5	160903	VT, VL	-	-	-	-
Pos 6	9383	LT	-	-	-	-
Pos 7	11656	PS	-	-	-	-
Pos 8	109	OV	-	-	-	-
Pos 9	125614	VL	-	-	-	-
Pos 10	1099	LT	-	-	-	-
Pos 11	11531	LT	-	-	-	-

PK - kultuuri- ja puhkerajatisse maa, PT - turismi-, matka- ja välisõudukoha maa, PS - puhke- ja spordi-rajatisse maa, VT - tehiseveekogu, VL - looduslik veekogu, LT - tee ja tänava maa, OV - vee tootmise ja jaotamise ehitise maa

Märkused:
Geaaluse koostas TIPPGEO OÜ augustis 2020, töö nr 2018TG342. Koordinaadid riiklikus L-Est 97 süsteemis, kõrgused EH2000 süsteemis.

