
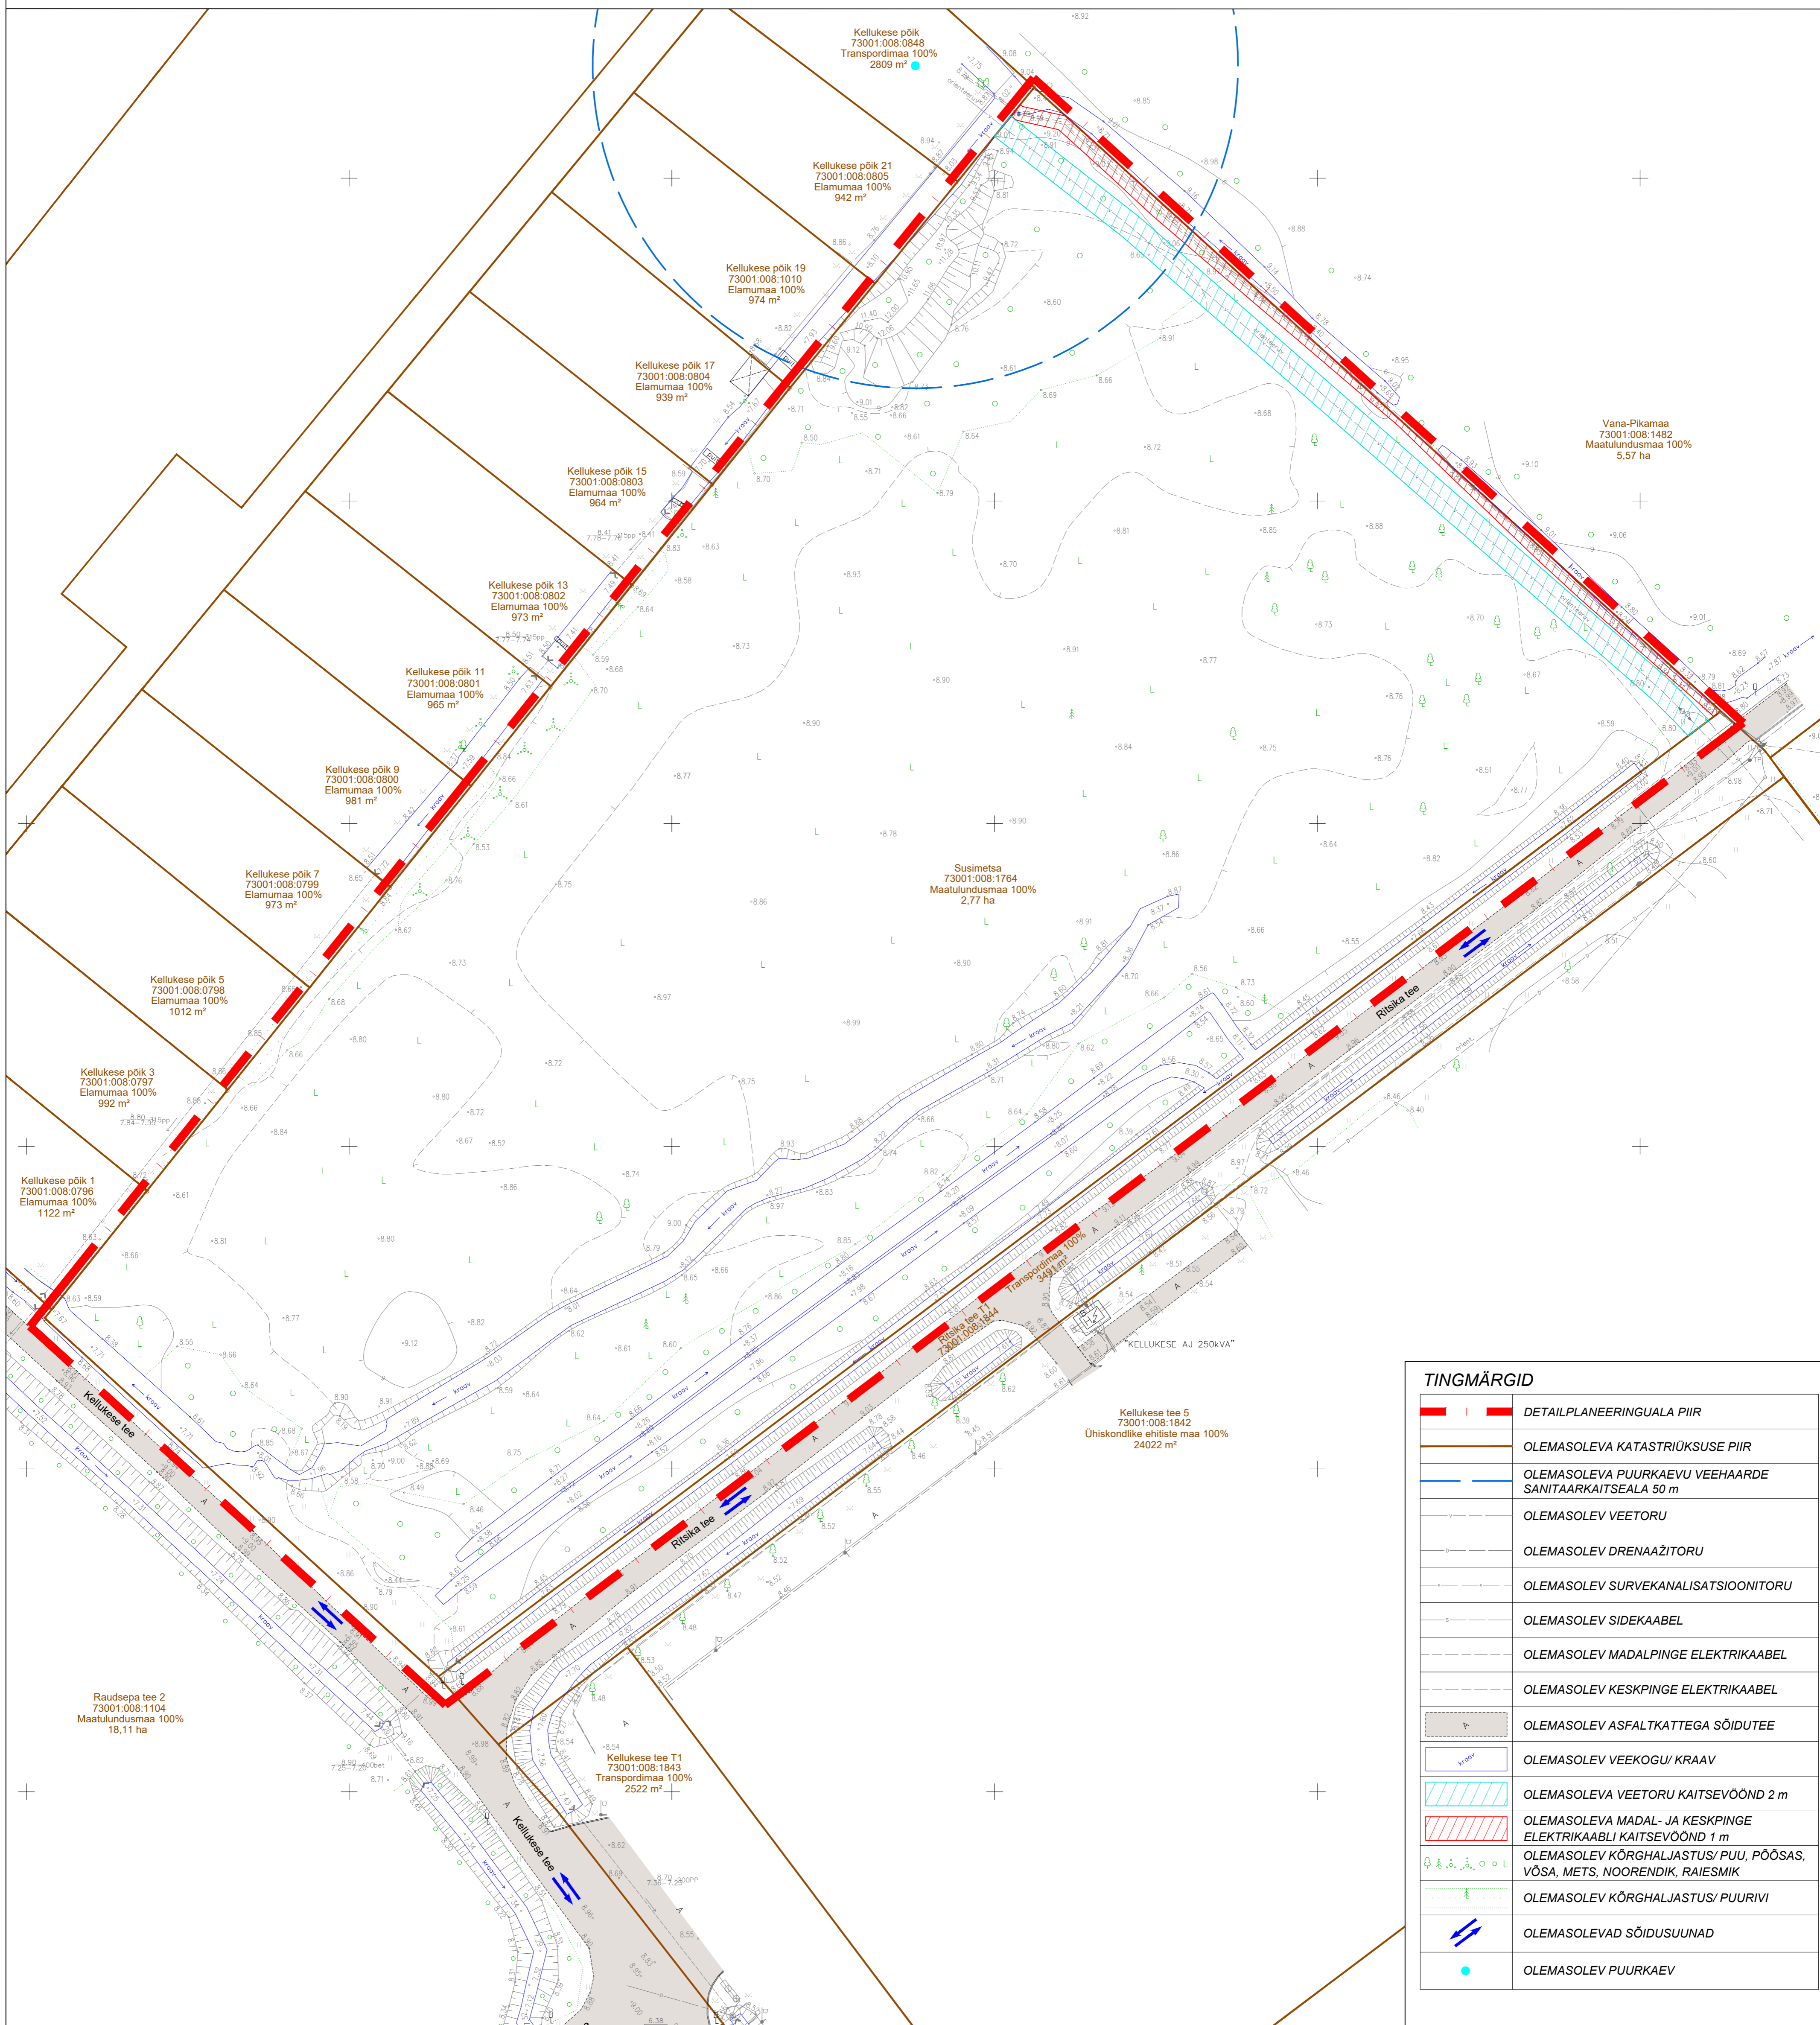


Tammiste külas Susimetsa kinnistu detailplaneering

TUGIJOONIS

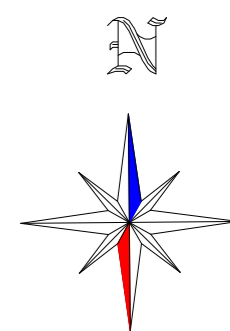

TINGMÄRGID	
	DETAILPLANEERINGUALA PIIR
	OLEMASOLEVA KATASTRÜKSUSE PIIR
	OLEMASOLEVA PUURKAEVU VEEHAARDE SANITAARKAITSEALA 50 m
	OLEMASOLEV VEETORU
	OLEMASOLEV DRENAAZITORU
	OLEMASOLEV SURVEKANALISATSIOONITORU
	OLEMASOLEV SIDEKAABEL
	OLEMASOLEV MADALPINGE ELEKTRIKAABEL
	OLEMASOLEV KESKPINGE ELEKTRIKAABEL
	OLEMASOLEV ASFALTKATTEGA SÕIDUTEE
	OLEMASOLEV VEEKOGU/ KRAAV
	OLEMASOLEVA VEETORU KAITSEVÕÖND 2 m
	OLEMASOLEVA MADAL- JA KESKPINGE ELEKTRIKAABLI KAITSEVÕÖND 1 m
	OLEMASOLEV KÕRGHALJASTUS/ PUU, PÕÖSAS, VÕSA, METS, NOORENDIK, RAIESMIK
	OLEMASOLEV KÕRGHALJASTUS/ PUURIVI
	OLEMASOLEVAD SÕIDUSUUNAD
	OLEMASOLEV PUURKAEV

MÄRKUSED:
 1. Geodeetiline alusplaan mõõtkavas 1:500 on koostatud OÜ Pärnu Maamõõduteenistus (liitsentsid 316 MA, 313 MA-k) poolt, 07.12.2021. a. töö nr TM-412/21. Koordinaadid L-EST97 süsteemis. Kõrgused EH2000 (Amsterdami null) süsteemis. Plianiiline- ja kõrguslik alus rajatud reaalaja GPS vastuvõtjaga Trimble R10. Katastrüksused on plaanile kantud Maa-ameti andmete põhjal seisuga 22.11.2021. Kihil "PIIR" esitatud piirjoonte asukohad on informatiivsed.
 2. Planeeringuala jääb üldgeoloogilise kaardistamise uuringu alale.
 3. Planeeringu jooniste juurde kuulub lahutamatu osana detailplaneeringu seletuskiri.

 TERAV KERA OÜ Reg. nr. 11319822 Sarapuu 2, 50705 Tartu e-post: teravkera@gmail.com www.teravkera.ee	Tellija Meander Kinnisvara OÜ	
	Töö nimetus Tammiste külas Susimetsa kinnistu detailplaneering	
Projekti juht, maastikuarhitekt Jane Asper	Joonise nimetus TUGIJOONIS	
Maastikuarhitekt-planeerija Merit Naruskberg	Kuupäev juuni 2022	Jooniseid 2 Mõõt 3 Mõõt 1:500 Töö nr DP-02-22