


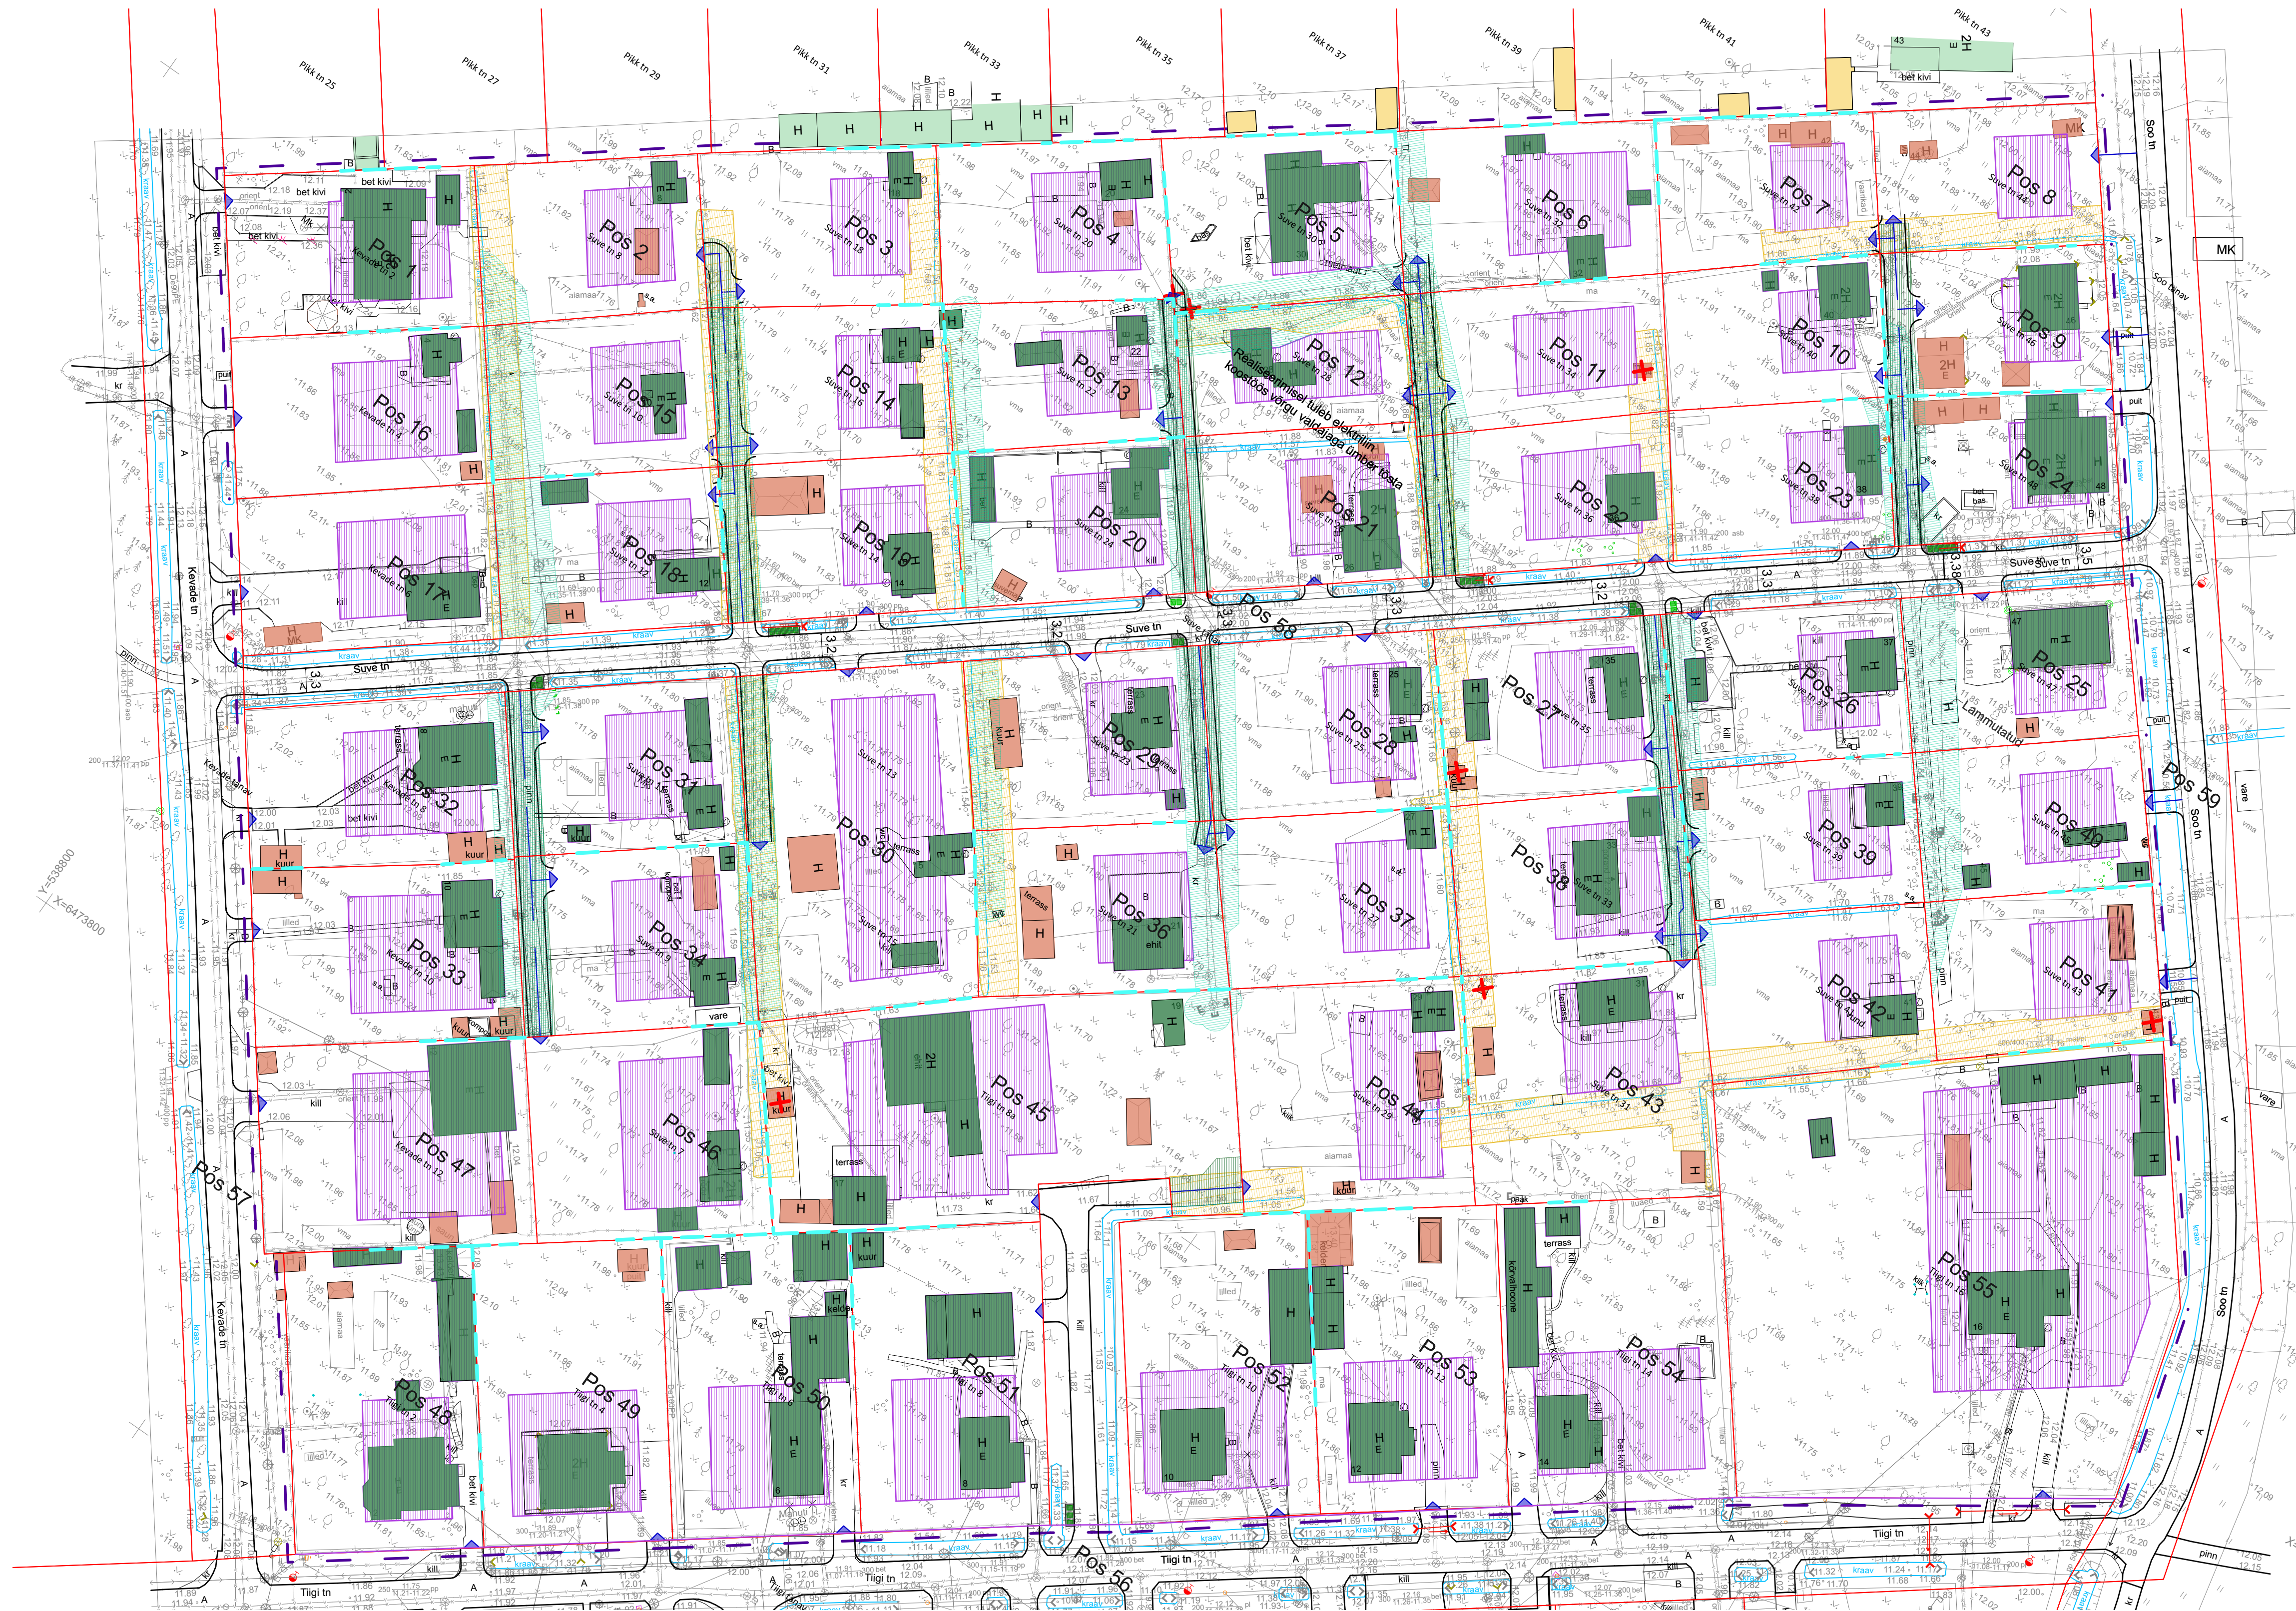

	Planeeringuala piir
	Ehitusregistris olev hoone
	Ehitusregistris mitteolev hoone
	Hoonestusala
	Lammutatav rajatis
	Juurdepääs krundile
	Sundvalduse seadmise vajadus (0,5+3+0,5 m)
	Liiniservituudi vajadus
	Kraavi teenindamise servituut (4 m)
	Tuleohutuse konfliktala krundi piiri
	Perspektiivne truupe ja kraav
	Prügikastide tühjendamise ala
	Väljaspool planeeringuala olev ehitusregistris olev hoone/ mitteolev hoone
	Juurdepääsutee serv

Positsiooni nr	Pos 31	Pos 32	Pos 33	Pos 34	Pos 36	Pos 37	Pos 38	Pos 39	Pos 40	Pos 41	Pos 42	Pos 43	Pos 44	Pos 45	Pos 46	Pos 47	Pos 48	Pos 49	Pos 50	Pos 51	Pos 52	Pos 53	Pos 54	Pos 55	Pos 56	Pos 57	Pos 58	Pos 59	
Aadress	Suve tn 11	Kevade tn 8	Kevade tn 10	Suve tn 9	Suve tn 21	Suve tn 9	Suve tn 33	Suve tn 39	Suve tn 45	Suve tn 43	Suve tn 41	Suve tn 31	Suve tn 29	Tiigi tn 8a	Suve tn 7	Suve tn 12	Tiigi tn 2	Tiigi tn 49	Tiigi tn 6	Tiigi tn 8	Tiigi tn 10	Tiigi tn 12	Tiigi tn 14	Tiigi tn 16	Tiigi tänav	Kevade tänav	Suve tänav	Soo tänav	
Krundi pindala (m2)	677	759	828	741	721	695	708	614	598	627	646	994	926	1757	861	982	999	1000	1001	1008	1005	1000	1199	3350	4817	2528	1747	3997	
Krundi kasutamise sihtotstarve																													
Hoonete suurim lubatud arv	3	3	3	3	3	3	3	3	3	3	3	3	3	3	3	3	4	3	5	3	3	3	3	4					
Hoonete suurim lubatud kõrgus																													
Hoonete suurim lubatud sügavus																													
	8,5 m																												
	Ei määrata																												
	9 m																												
	0																												
	0																												
	0																												
	0																												