


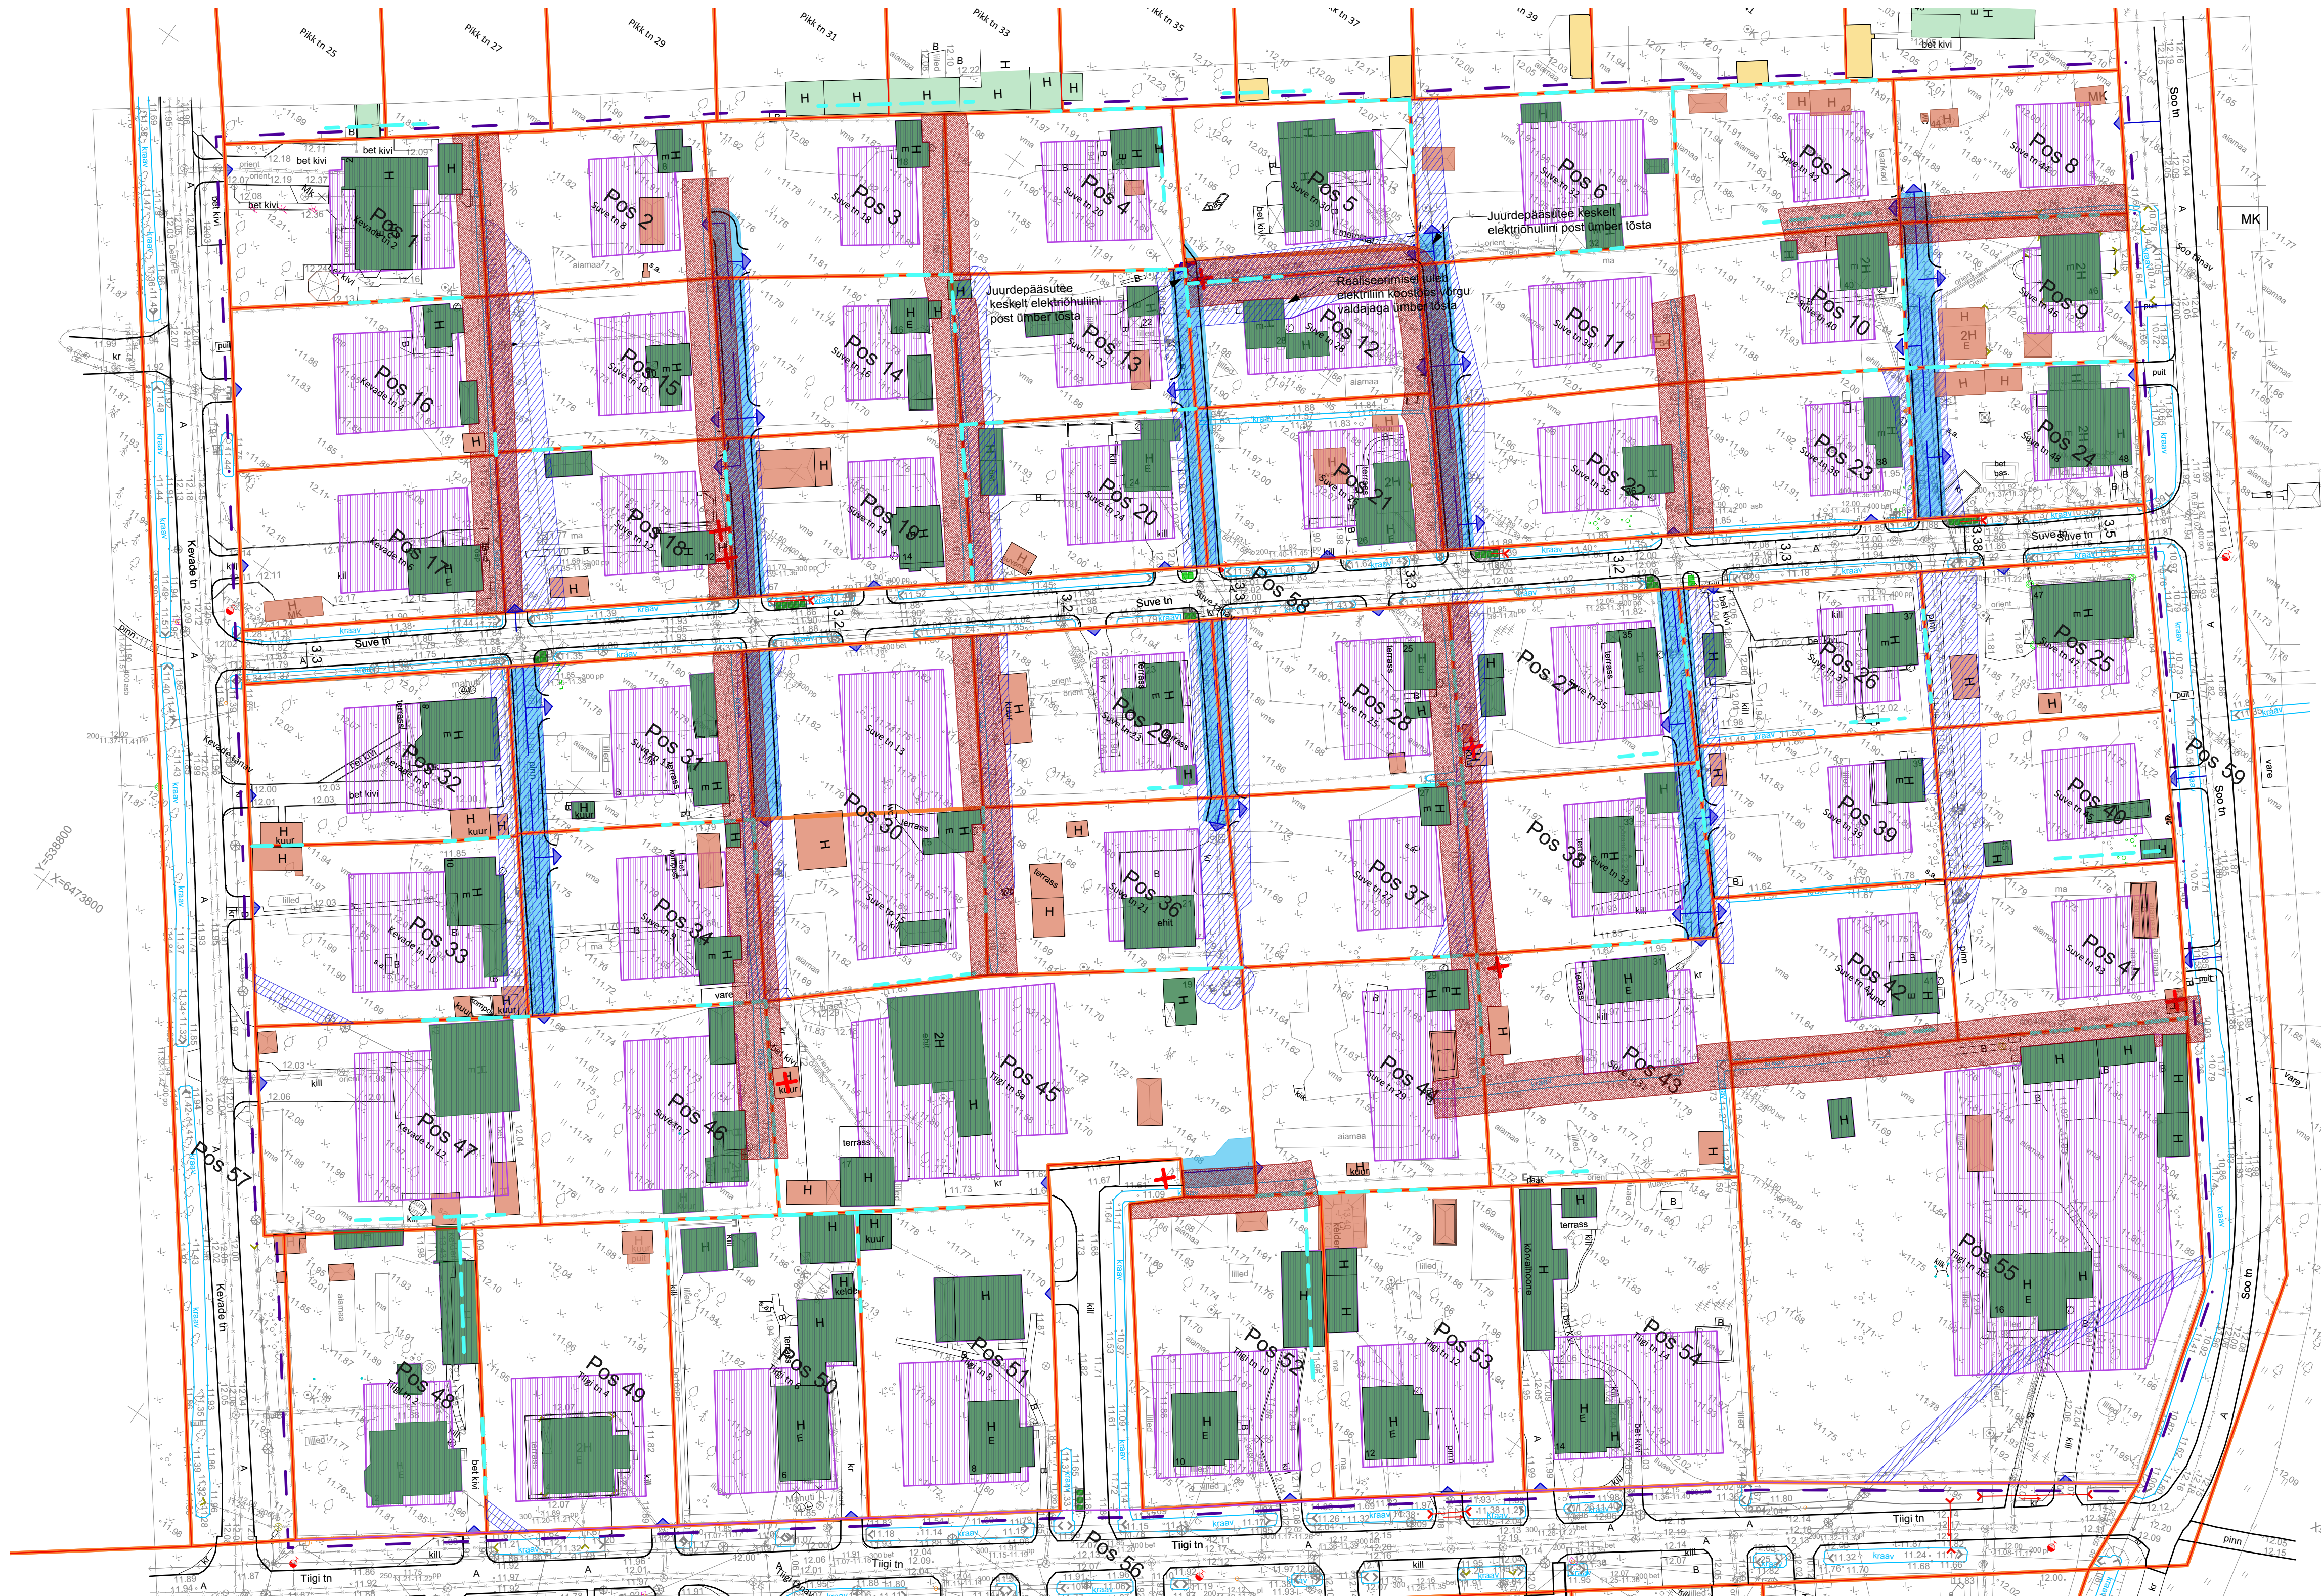

- Planeeringuala piir
- Olemasolev krundipiir
- Planeeritud krundipiir
- Ehitusregistris olev hoone
- Ehitusregistris mitteolev hoone
- Hoonestusala
- Lammutatav rajatis
- Juurdepääs krundile
- Sundvalduse seadmise vajadus (0,5+3+0,5 m)
- Kraavi teenindamise servituut (3+3 m)
- Liiniservituudi vajadus/ isikliku kasutusõiguse vajadus
- Tuleohutuse konfliktala krundi piiril
- Perspektiivne trupp ja kraav
- Prügikastide tühendamise ala
- Väljaspool planeeringuala olev ehitusregistris olev hoone/ mitteolev hoone
- Juurdepääsutee serv

[illegible]