


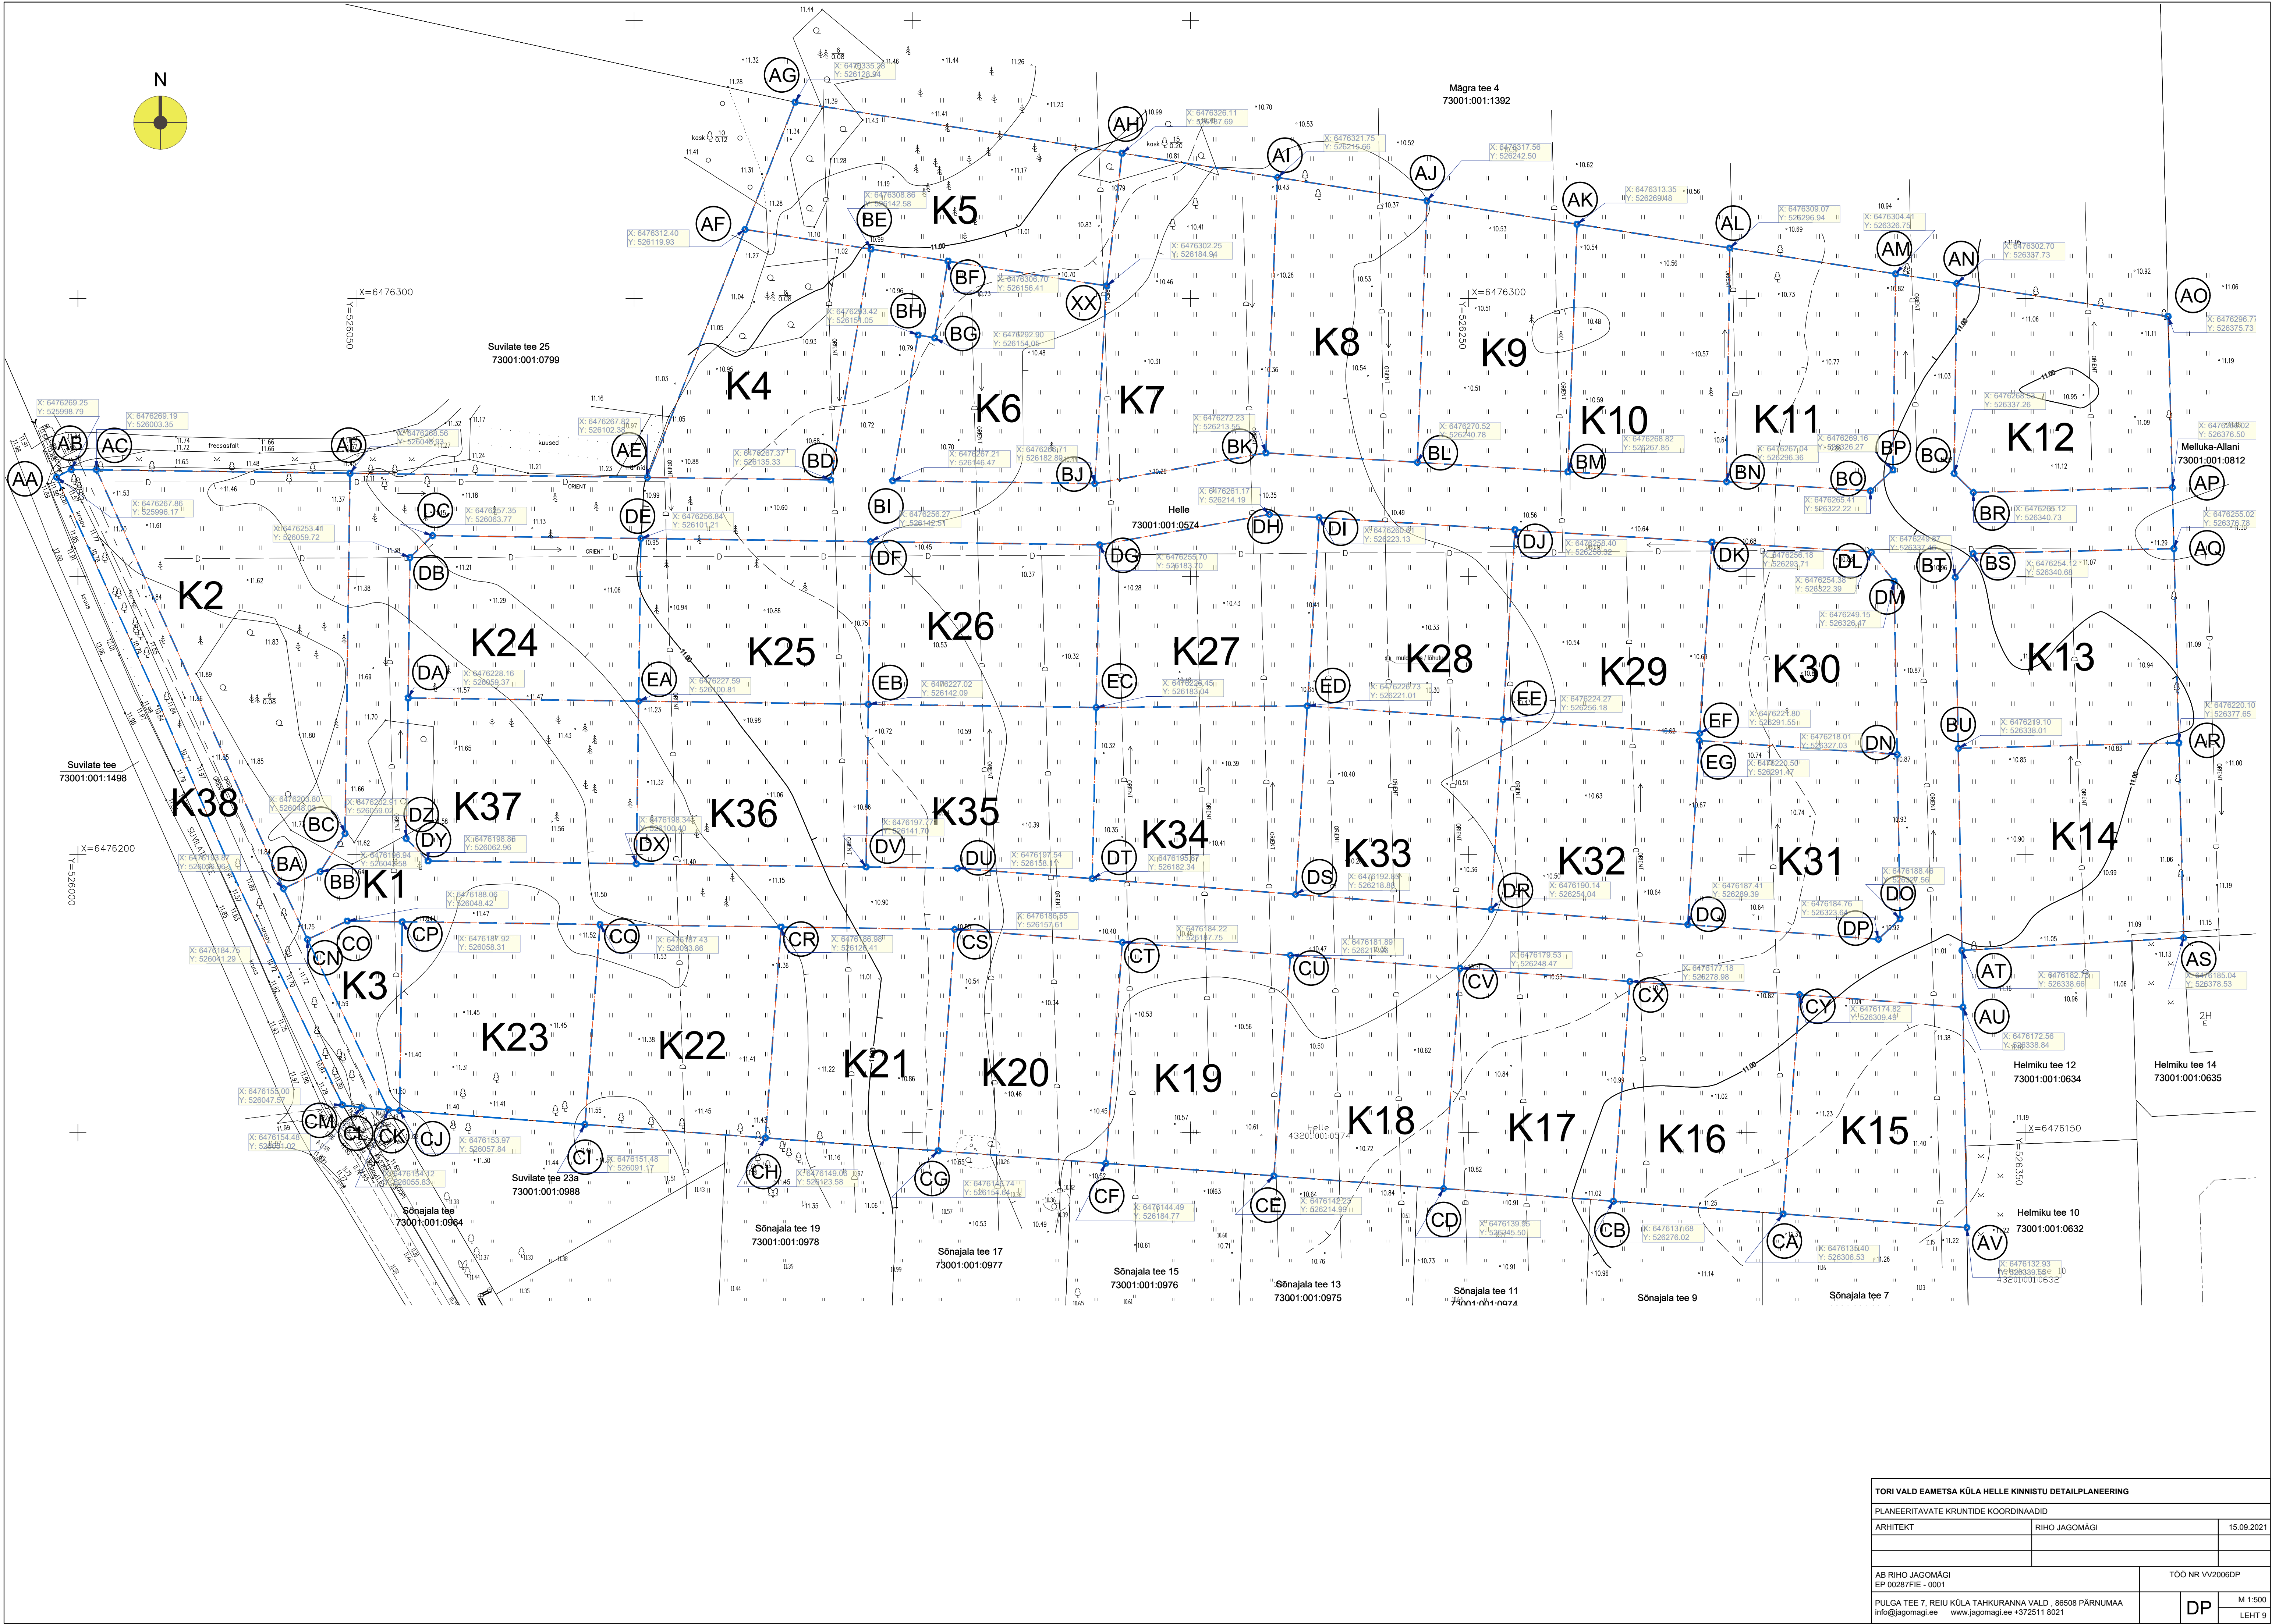

TORI VALD EAMETSA KÜLA HELLE KINNISTU DETAILPLANEERING			
PLANEERITAVATE KRUNTIDE KOORDINAADID			
ARHITEKT	RIHO JAGOMÄGI	15.09.2021	
AB RIHO JAGOMÄGI EP 00287FIE - 0001		TÕO NR VV2006DP	
PULGA TEE 7, REIU KÜLA TÄHKURANNA VALD, 86508 PÄRNUMAA info@jagomagi.ee www.jagomagi.ee +372511 8021		DP	M 1:500 LEHT 9