

Tuuleparkide planeeringute hetkeseis Tori vallas

Are Huvikeskus 22.05.2025



Tori vald

21.11.2013 kehtestas Pärnu maavanem korraldusega nr 646 „**Pärnu maakonna planeeringu tuuleenergeetika teemaplaneeringu**” (29.03.2018 kehtestas Riigihalduse minister käskkirjaga nr 1.1-4/74 praegu kehtiva Pärnu maakonna planeeringu, mille Lisa 6 on Tuuleenergeetika teemaplaneering)

18.06.2018 Tori Vallavolikogu otsusega nr 97 otsustati lugeda kehtivad üldplaneeringud ülevaadatuks ning esitati üldplaneeringu ülevaatamise tulemused vastutavale ministrile.

Taustainfo :


05.07.2016 kehtestas Vändra Vallavolikogu määrusega nr 11 osaliselt „**Tootsi Suursoo ala ja tuulepargi teemaplaneeringu**” (ehitusluba 29.05.2019)

16.12.2020 algatas Põhja-Pärnumaa Vallavolikogu otsusega nr 41 „**Kohaliku omavalitsuse eriplaneeringu ja keskkonnamõjude strateegilise hindamise**”



Tori vald


Pärnu maakonnaplaneeringu elektrituulikute arendusalad

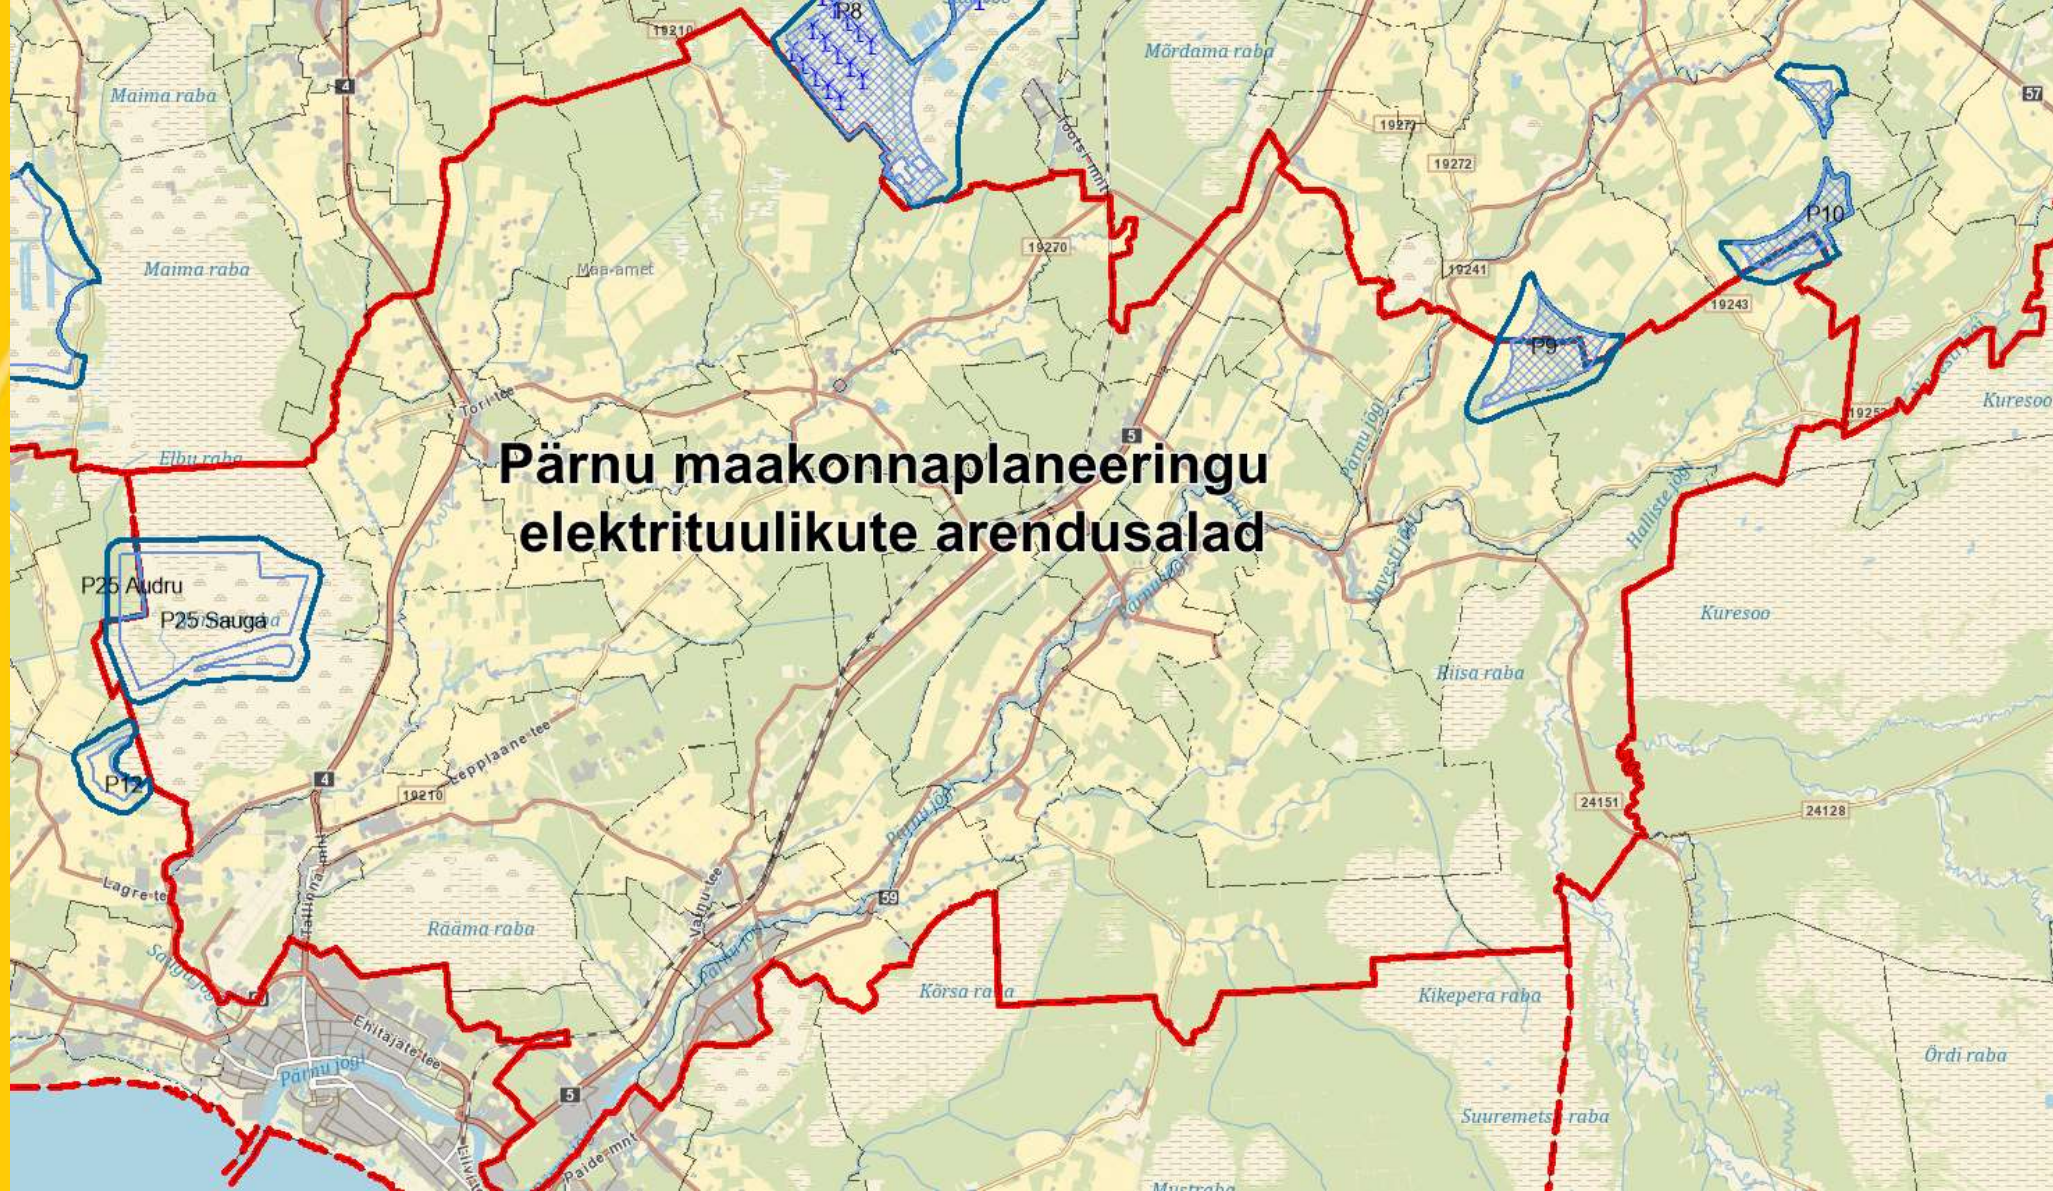

TORI VALLA ERIPLANEERINGUD

1. **19.08.2020** algatas Tori Vallavolikogu otsusega nr 252 Kohaliku omavalitsuse eriplaneeringu ja keskkonnamõjude strateegilise hindamise (Kildemaa, Võlli, Taali ja Rütavere külad- ühine menetlus Pärnu linnaga). 20.04.2023 võttis Tori Vallavolikogu otsusega nr 157 vastu Kohaliku omavalitsuse eriplaneeringu eelvaliku otsuse ja keskkonnamõjude strateegilise hindamise esimese etapi aruande. I etapi tulemusel selgus et Tori valda Kildemaa piirkonda tuulikuid rajada ei saa. **Juuni volikogus läheb eriplaneering lõpetamisele.**
2. **21.01.2021** algatas Tori Vallavolikogu otsusega nr 303 „Kohaliku omavalitsuse eriplaneeringu ja keskkonnamõjude strateegilise hindamise” (Tori põhjaosa I etapp). 18.01.2024 võttis Tori Vallavolikogu otsusega nr 226 vastu „ Kohaliku omavalitsuse eriplaneeringu eelvaliku otsuse ja keskkonnamõjude strateegilise hindamise esimese etapi aruande”. **Käesoleval hetkel käivad II etapi raames lindude uuringud.**



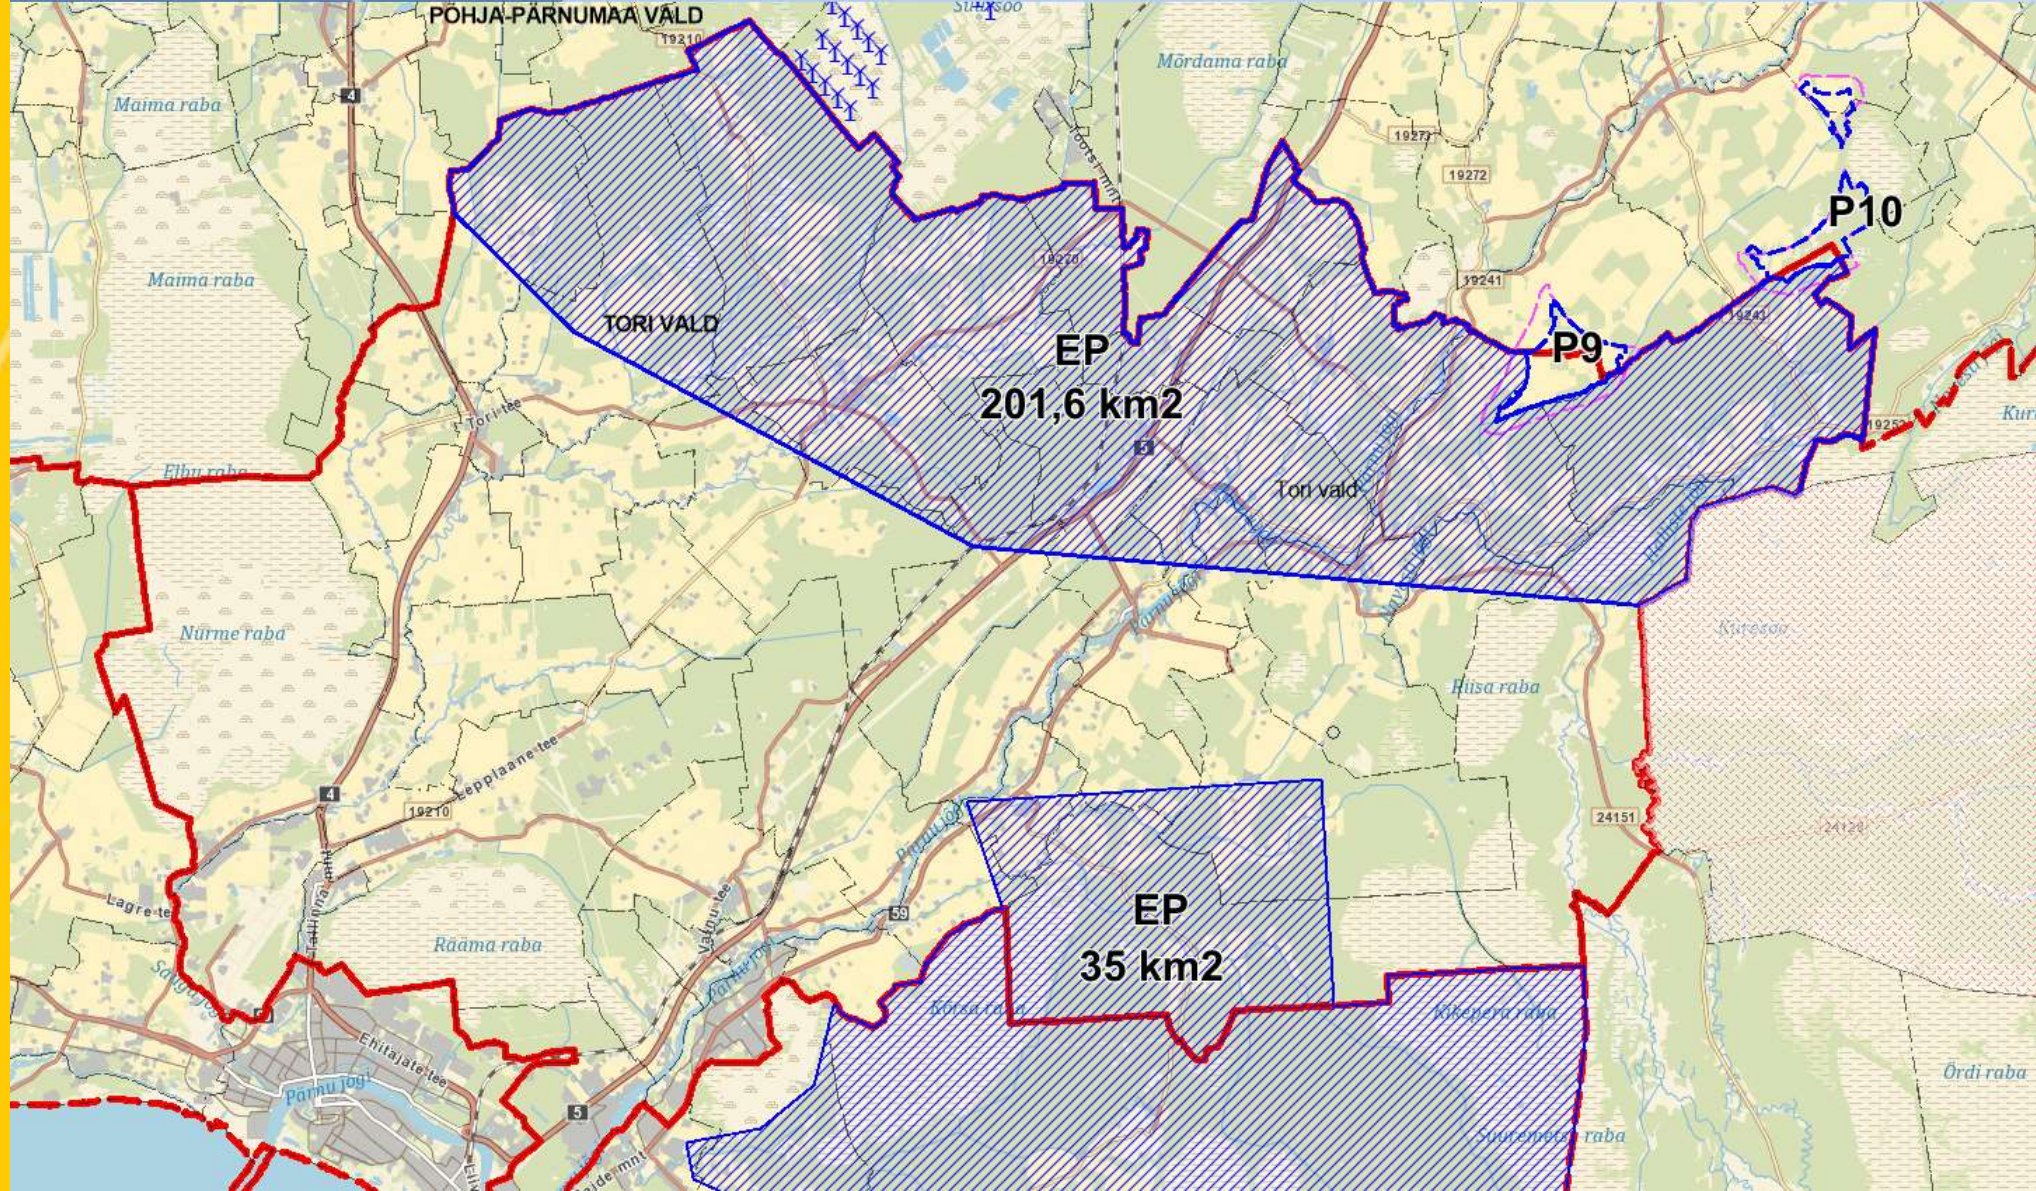

PÄRNU MAAKONNAPLANEERINGUST TULENEV ARENDUSALADE P9 JA P10 DETAILPLANEERING

1. **18.02.2021** algatas Tori Vallavolikogu otsusega nr 309 Rahnoja ja Vihtra tuuleparkide detailplaneeringu koostamise ja keskkonnamõjude strateegilise hindamise aladel P9 ja P10 (ühine menetlus Põhja-Pärnumaa vallaga). **Hetkel menetlus seisab** ja ootab Tootsi tuulepargi müramõõtmise tulemusi.




TORI VALD


Tori vald

P9

P10

PIIRANGUD:
ELAMUD (piiranguvöönd 1km)
KESKKOND

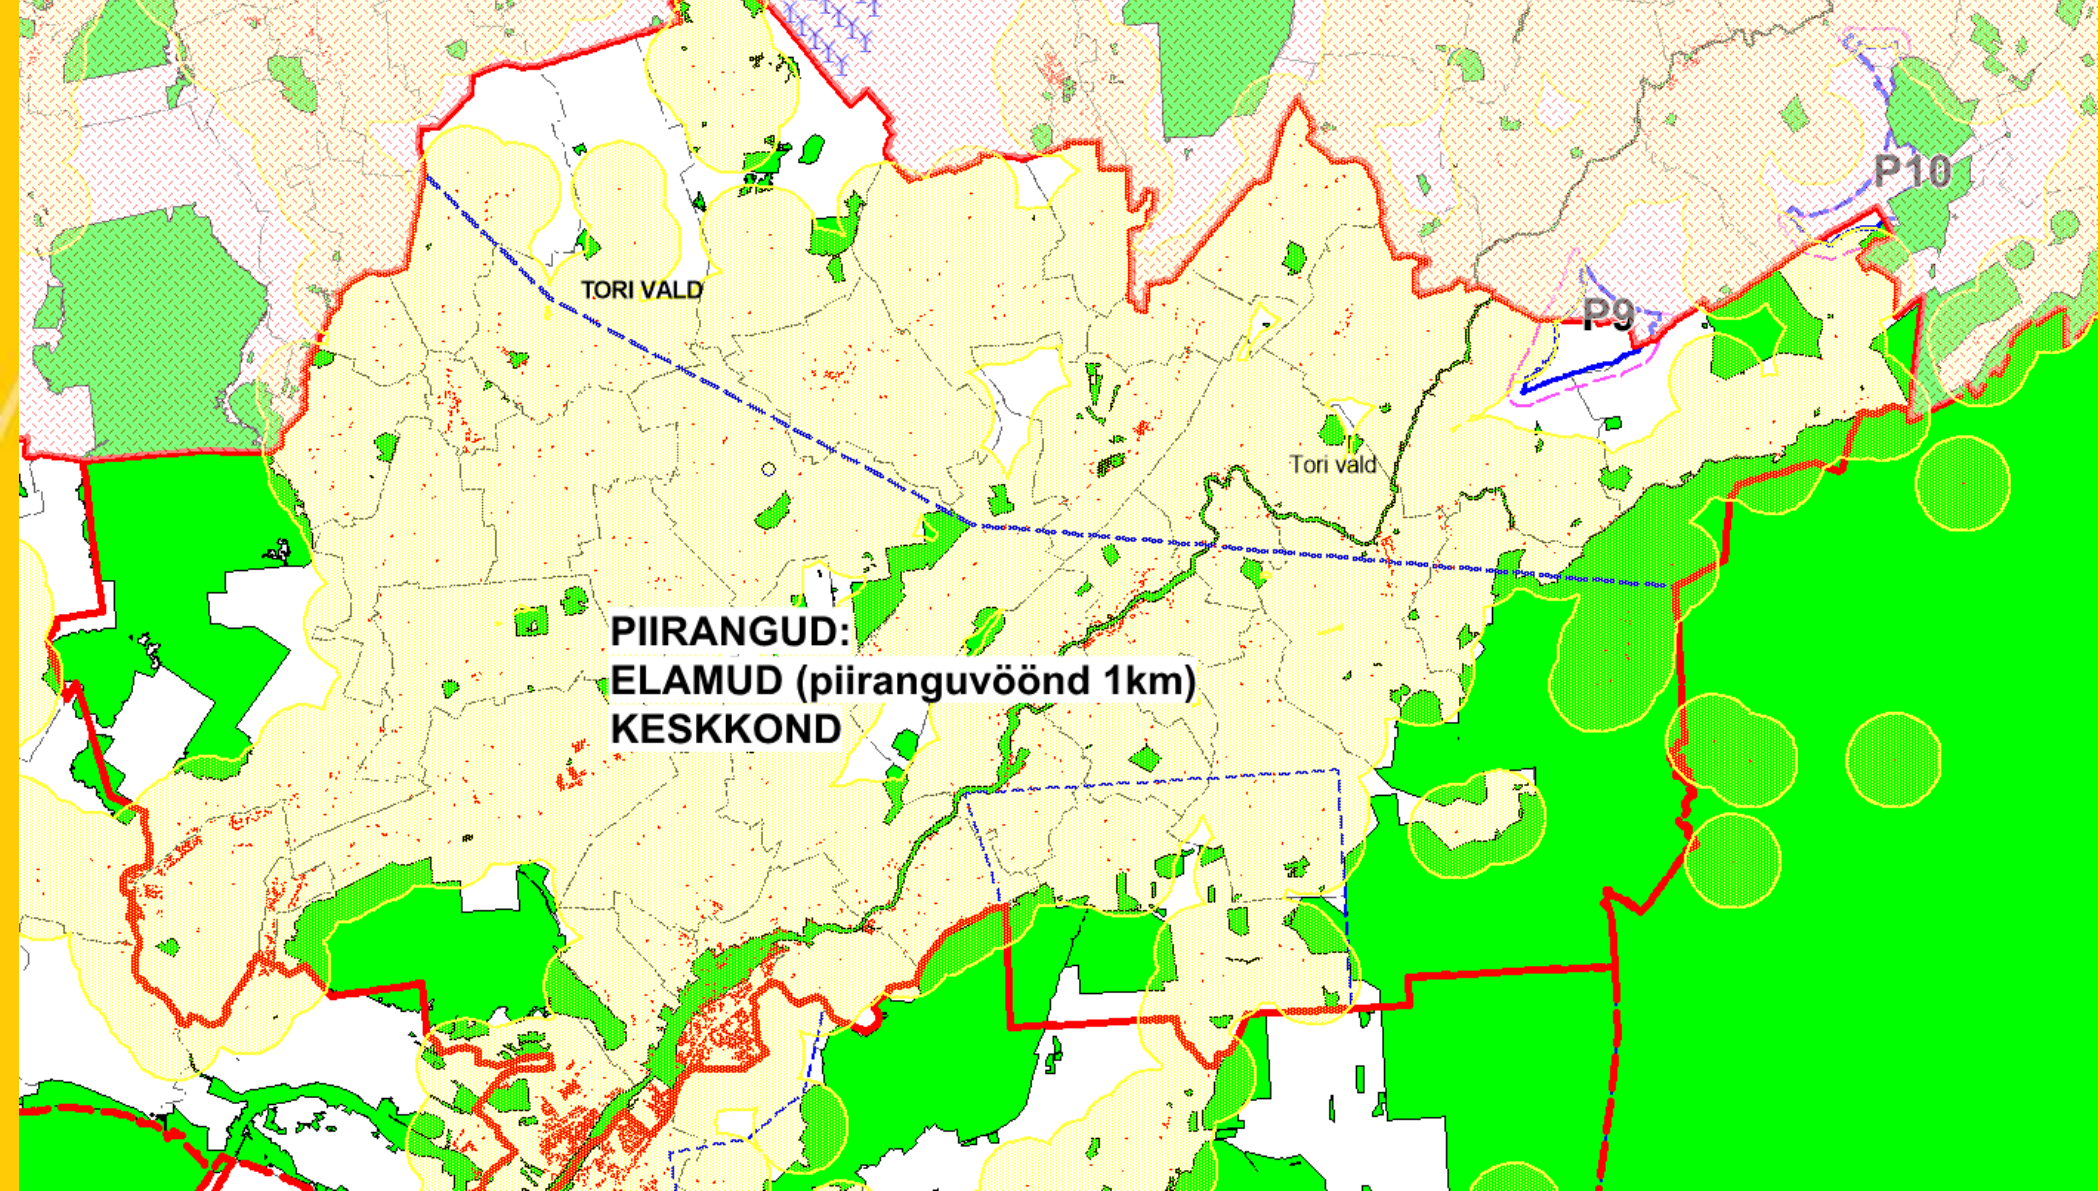

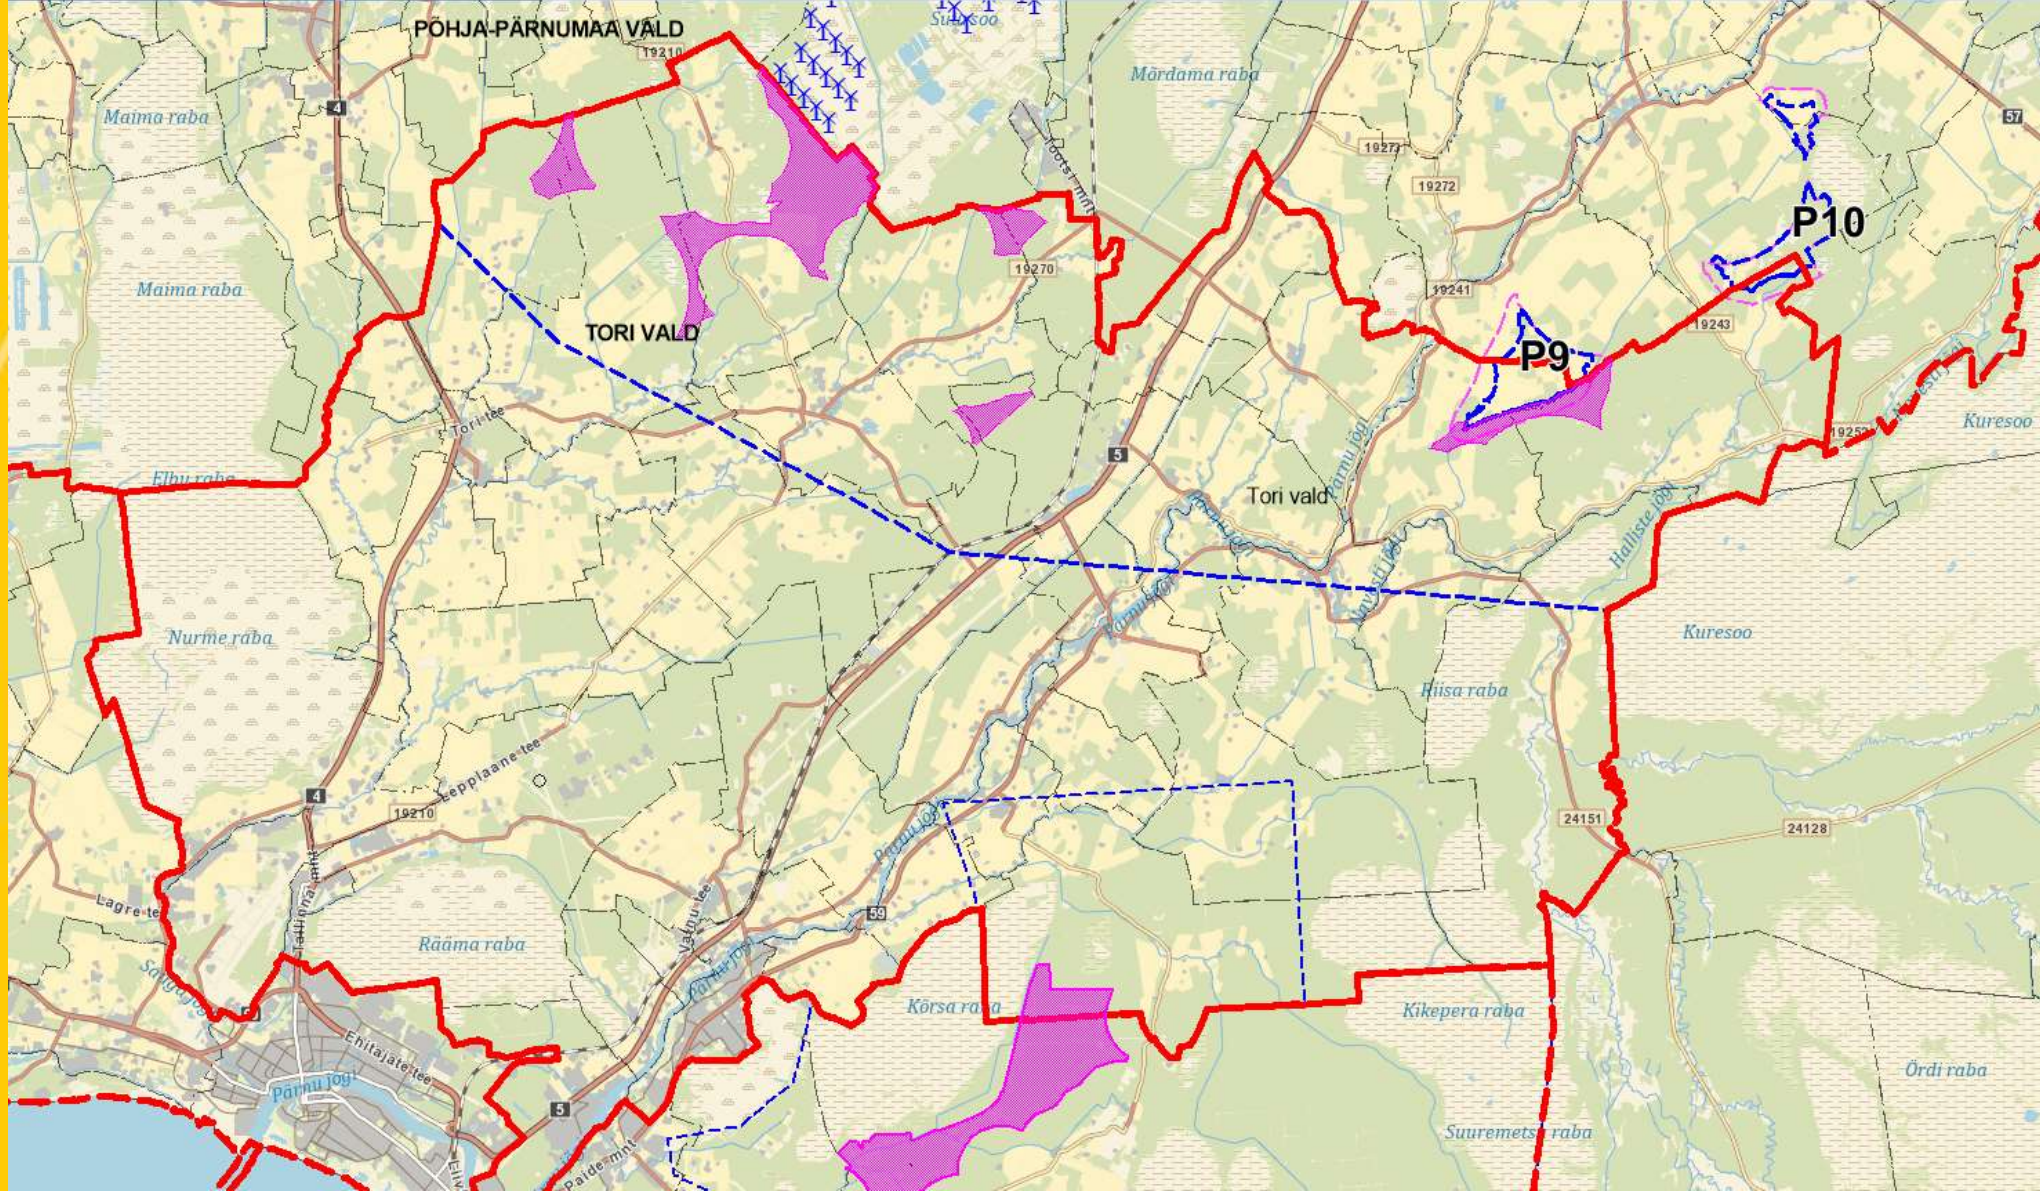

19210


59

9243

3.1

Ördi ral

PÕHJA-PÄRNUMAA VALD

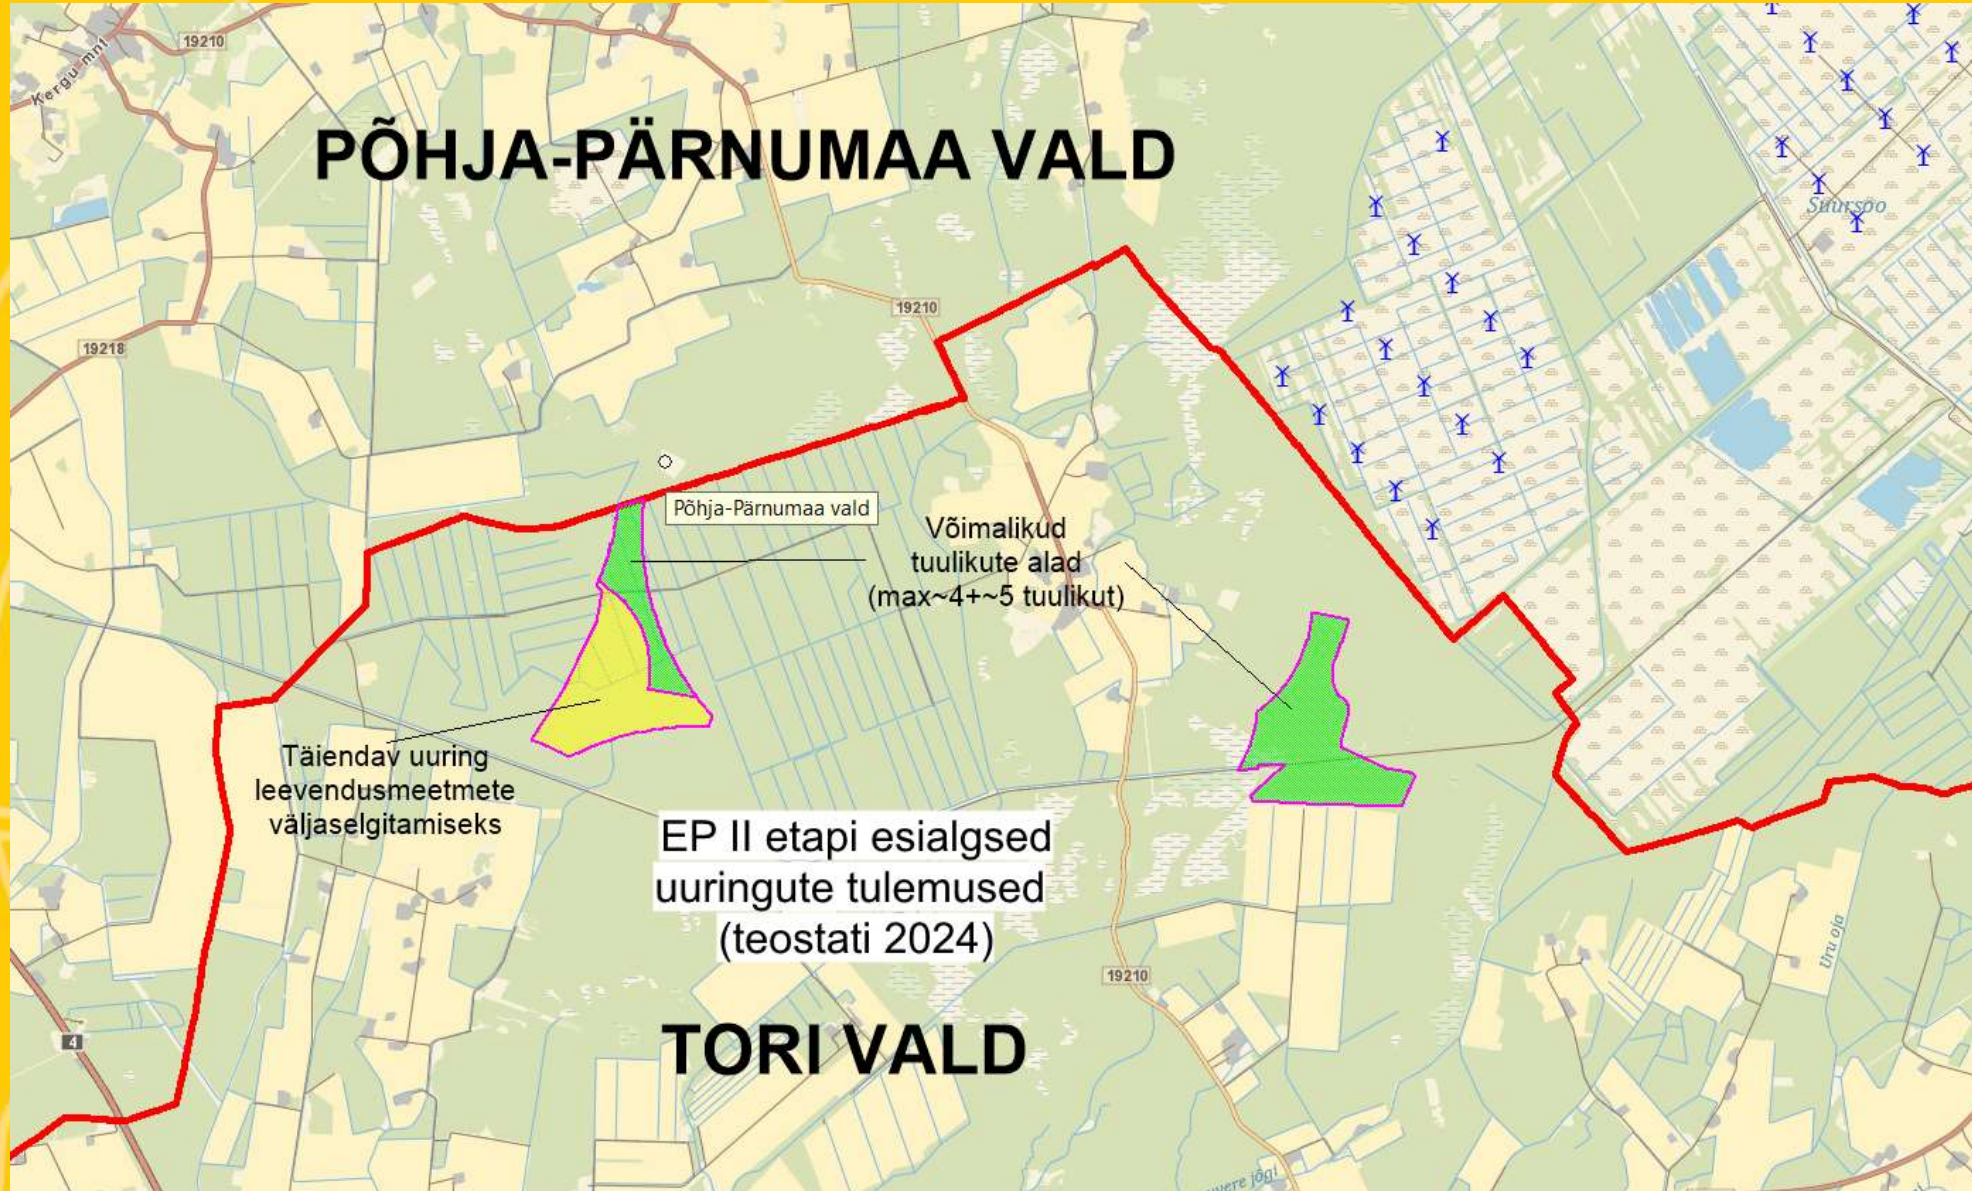


Põhja-Pärnumaa vald

Võimalikud
tuulikute alad
(max~4+~5 tuulikut)

Täiendav uuring
leevendusmeetmete
väljaselgitamiseks

EP II etapi esialgsed
uuringute tulemused
(teostati 2024)

TORI VALD

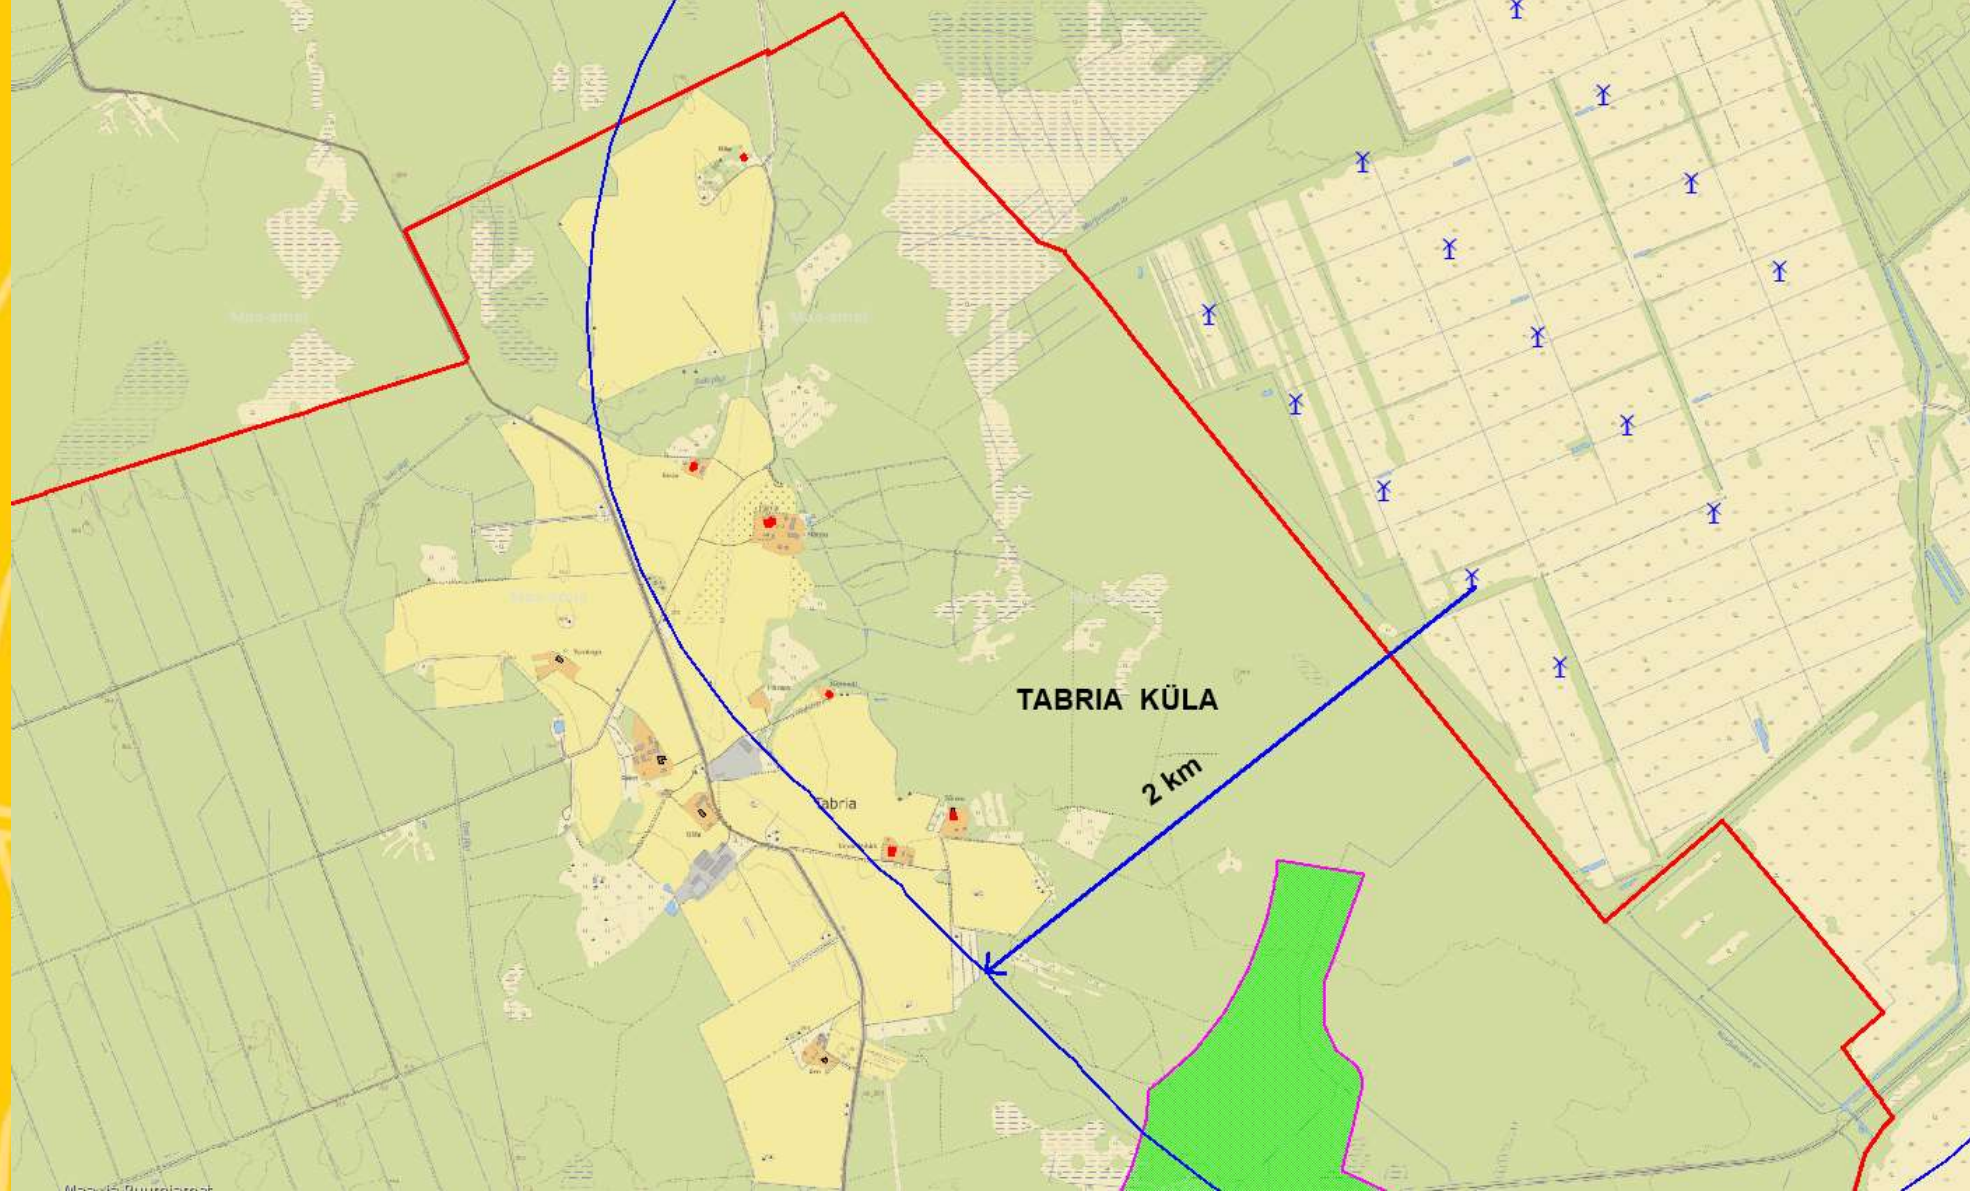

Majapidamised, mis jäävad tuulikute mõjualasse ja saavad taotleda tuulikute talumistasu

Kuidas arvutatakse tuulikutasu?

Tuulikute toodetud
elektritoodang (MWh) x
Elektri keskmine börsihind x
Kohaliku omavalitsuse
määratud protsent 0,7-1%



Makstakse kohalikule
omavalitsusele



Omavalitsus jagab poole
rahast tuulikute mõjualas
asuvatele majapidamiste
vahel. Ühele majapidamisele
kuni 6-kuu alampalk ehk
2025. aastal **5316 eurot**.

Tuulik, kõrgus üle 250 m.
Mõjupiirkond 3 km

Tuulik, kõrgus kuni 250 m.
Mõjupiirkond 2 km

Mõjualas olev maja peab olema:

1. tuulikutasu taotleja omandis
2. tuulikutasu taotleja
rahvastikuregistrijärgne elukoht.

2 km

3 km



OLEMASOLEVA TUULEPARGI MÜRA MÕÕTMISED

1. Saarde tuulepargis teostati mõõtmised ajavahemikus 25.-27. november 2024.

Mõõtmised teostas Terviseamet. Müra mõõtmised teostati eesmärgiga selgitada välja, kas ja millisel määral võib ületada Saarde tuulepargi tööst tulenev müra tase lähimasuvates eluruumides sotsiaalministri 04.03.2002 määruses nr 42 „Müra normtasemed elu- ja puhkealal, elamutes ning ühiskasutusega hoonetes“ kehtestatud normtasemeid (öösel piiväärtus 45 dB ja sihtväärtus 40 dB, päeval piirväärtus 60 dB ja 50dB).

Müra mõõdeti 4 elamus ja mõõtmisteks valitud mõõtepunktid asusid müraallikast 2070, 2360, 2460, 2530 m kaugusel. Madalsagedusmüra ja infraheli mõõtmised eluruumides tehti juhindudes standardis EVS-ISO 7196:2002 toodud metoodikast.

Mõõtmistest selgus, et ühelgi mõõdetud müratundlikul alal tööstusmüra päevaseid või öiseid piirväärtusi ei ületatud. Tööstusmüra päevane sihtväärtus oli samuti täidetud kõigis mõõtepunktides. Tööstusmüra öine sihtväärtus oli ületatud ühes mõõtepunktis – Kamali tee 19. Sihtväärtuse lähedane helirõhutase esines ka Kuusemetsa mõõtepunktis (* Mõõtmiste tulemusi punktides MP-03 ja MP-04 mõjutas oluliselt elamute sisemiste müraallikate töö).

Mõõtepunkt	Mõõtepunkti asukoht	Müra hinnatud tasemed		
		A-korrigeeritud, LpA,eq,T (dB)	C-korrigeeritud LpC,eq,T (dB)	G- korrigeeritud , LpG,eq,T (dB)
*MP-03	MP-03, Kamali tee 13 elamu eluruum	24	49	50
*MP-04	MP-04, Kamali tee 19 elamu eluruum	23	39	53
MP-08	MP-08, Sossi-Jaani elamu eluruum	16	29	42
MP-09	MP-09, Aale elamu eluruum	18	33	47

OLEMASOLEVA TUULEPARGI MÜRA MÕÕTMISED

2. Sopi-Tootsi 38 tuulikuga (tuuliku kõige kõrgem punkt maapinnast ehk labade tipu kõrgus on 241,5 meetrit) tuulepargi lähiümbruses teostati Terviseameti poolt mõõtmisi käesoleva aastal aprillis. Täpsemat infot mõõtmiste kohta veel avaldatud ei ole.


OTSELIIN

[Vastavalt Elektriturseaduse § 3](#), lõikele 20 on otseliin – võrguettevõtja teeninduspiirkonnas asuv liin, millel puudub eraldi võrguühendus võrguga, välja arvatud suletud jaotusvõrguga, kuid mis võib olla võrguga kaudses ühenduses turuosalise elektripaigaldise kaudu ning mis on ette nähtud elektrienergia edastamiseks ühest elektrijaamast teise või teisele turuosalisele kas oma tarbeks kasutamiseks, edasimüügiks või edastamiseks.

Sama seaduse § 61 lõike 1 alapunkti 1 kohaselt rajatakse otseliin tootja elektrijaamaga samale kinnistule, sellega piirnevale kinnistule või tootmisseadmest **kuni kuue kilomeetri** kaugusel paikneva elektripaigaldiseni. Elektriturseaduse plaanitud muutmisega pikeneks elektri otseliini suurim pikkus praeguselt kuuelt kilomeetrilt **15 kilomeetrile**.

Orienteeruvalt peaks 6 km kaugusel asuva tootmise netovõimsus olema 6 MW (1 km otseliini ~ 1MW netovõimsust), et sellega seotud kulud ennast ära tasuks.

Enefit Green võimaldab otseliiniga ehk ilma võrgutasuta elektritarbimist Sopi-Tootsi alajaamast kuue kilomeetri raadiuses ning kuni 20 MW ulatuses (lubadus 10.10.2023)

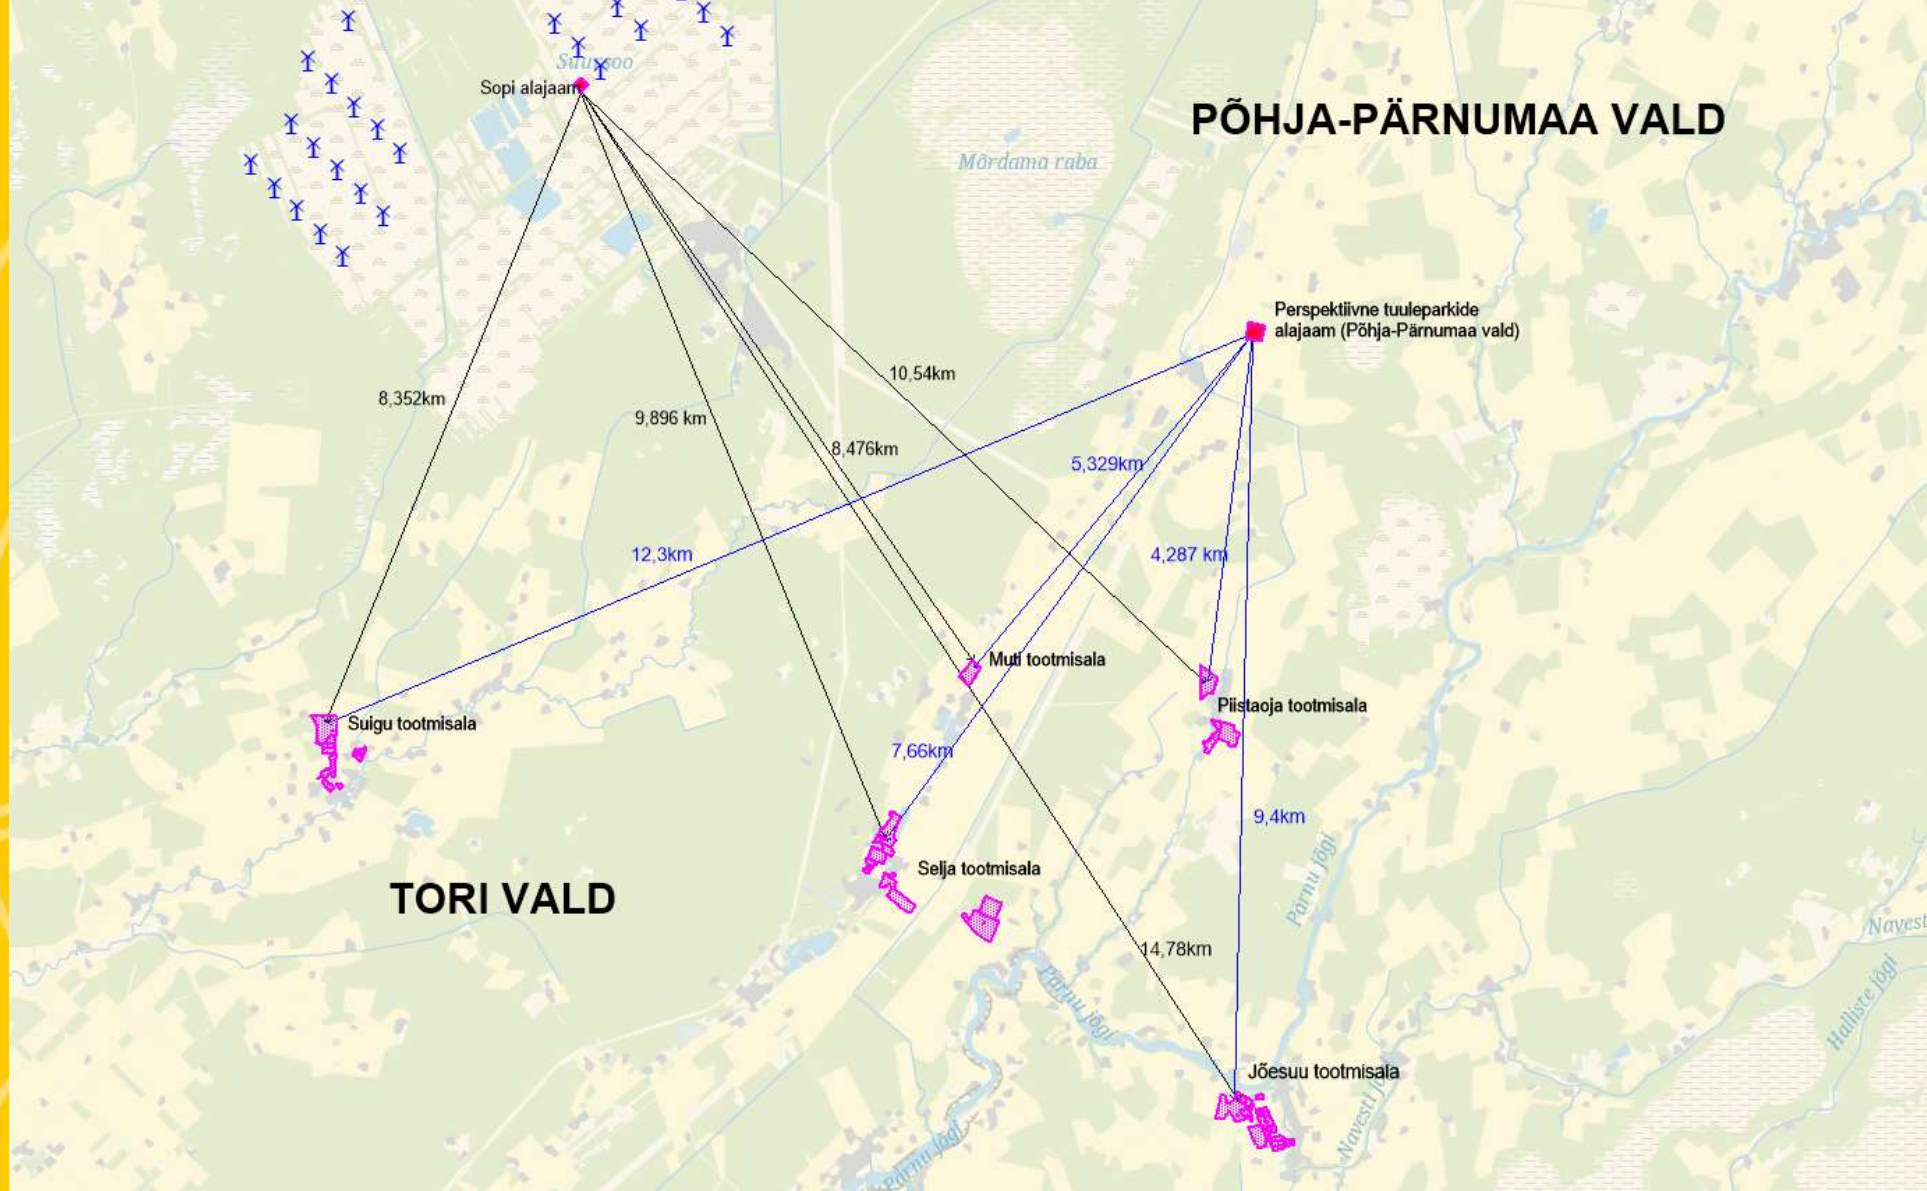

PÕHJA-PÄRNUMAA VALD

TORI VALD

Situxsoo

Maima raba

Maima raba

12

10

19211


19210


19270


19203

19103

ld

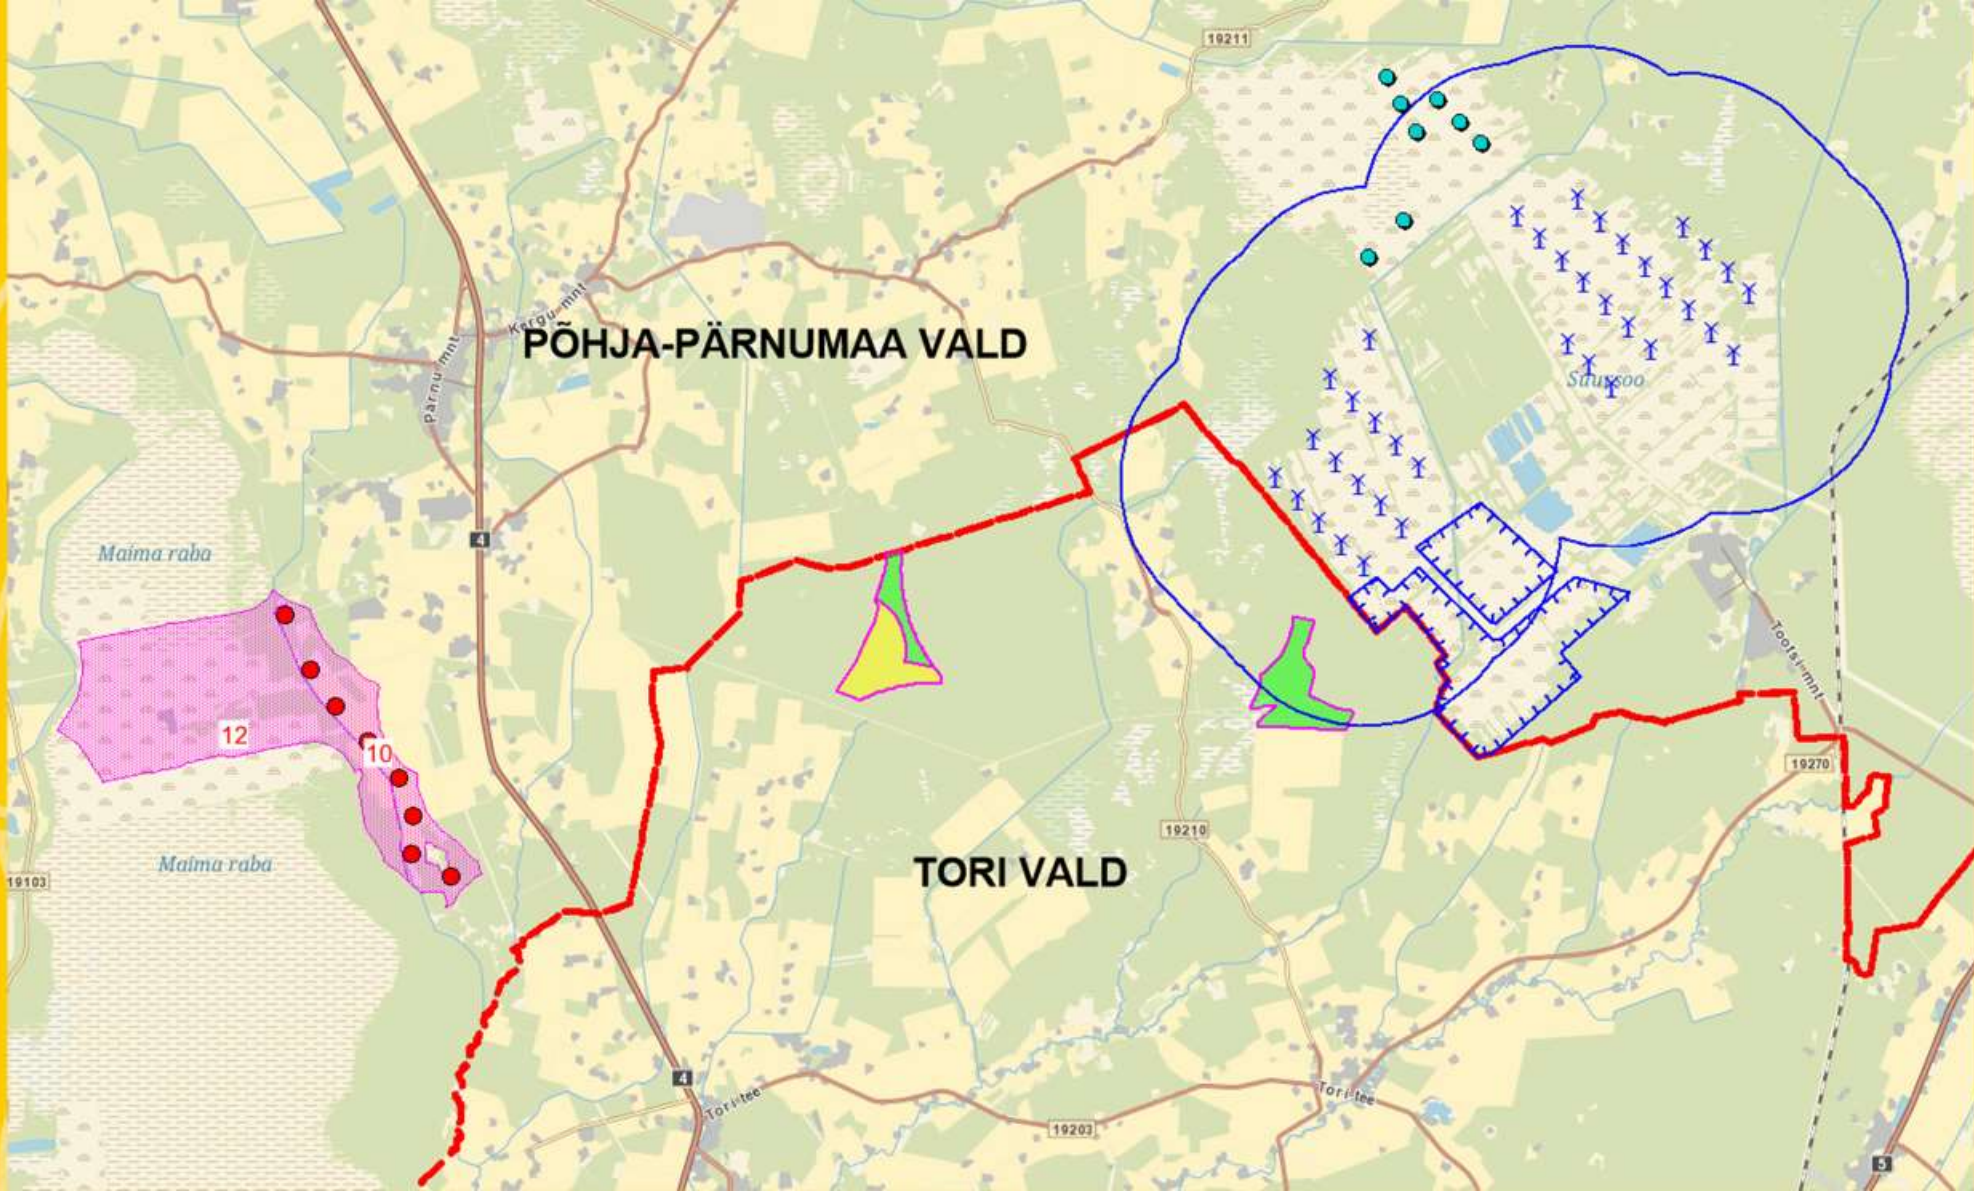

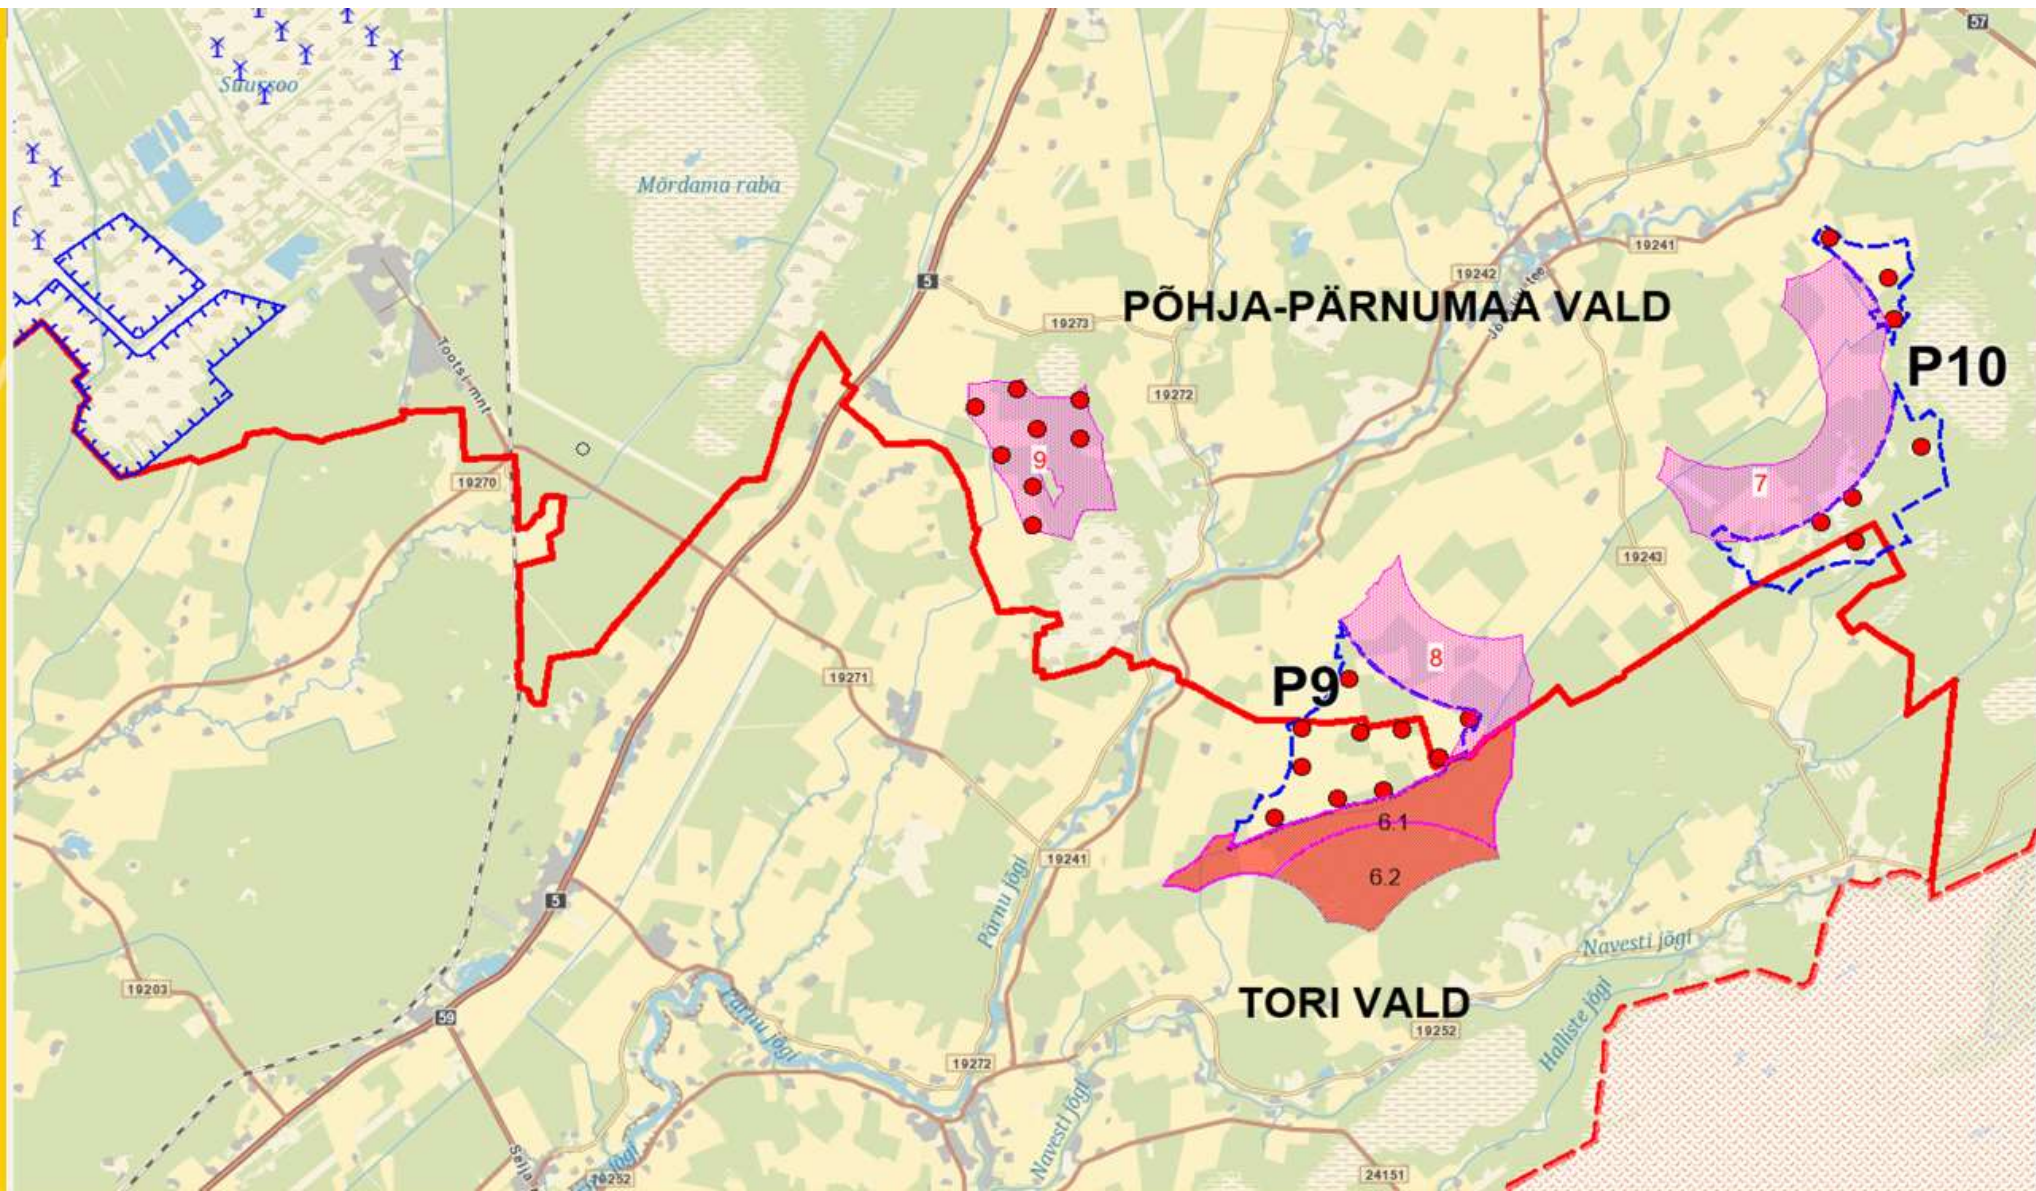

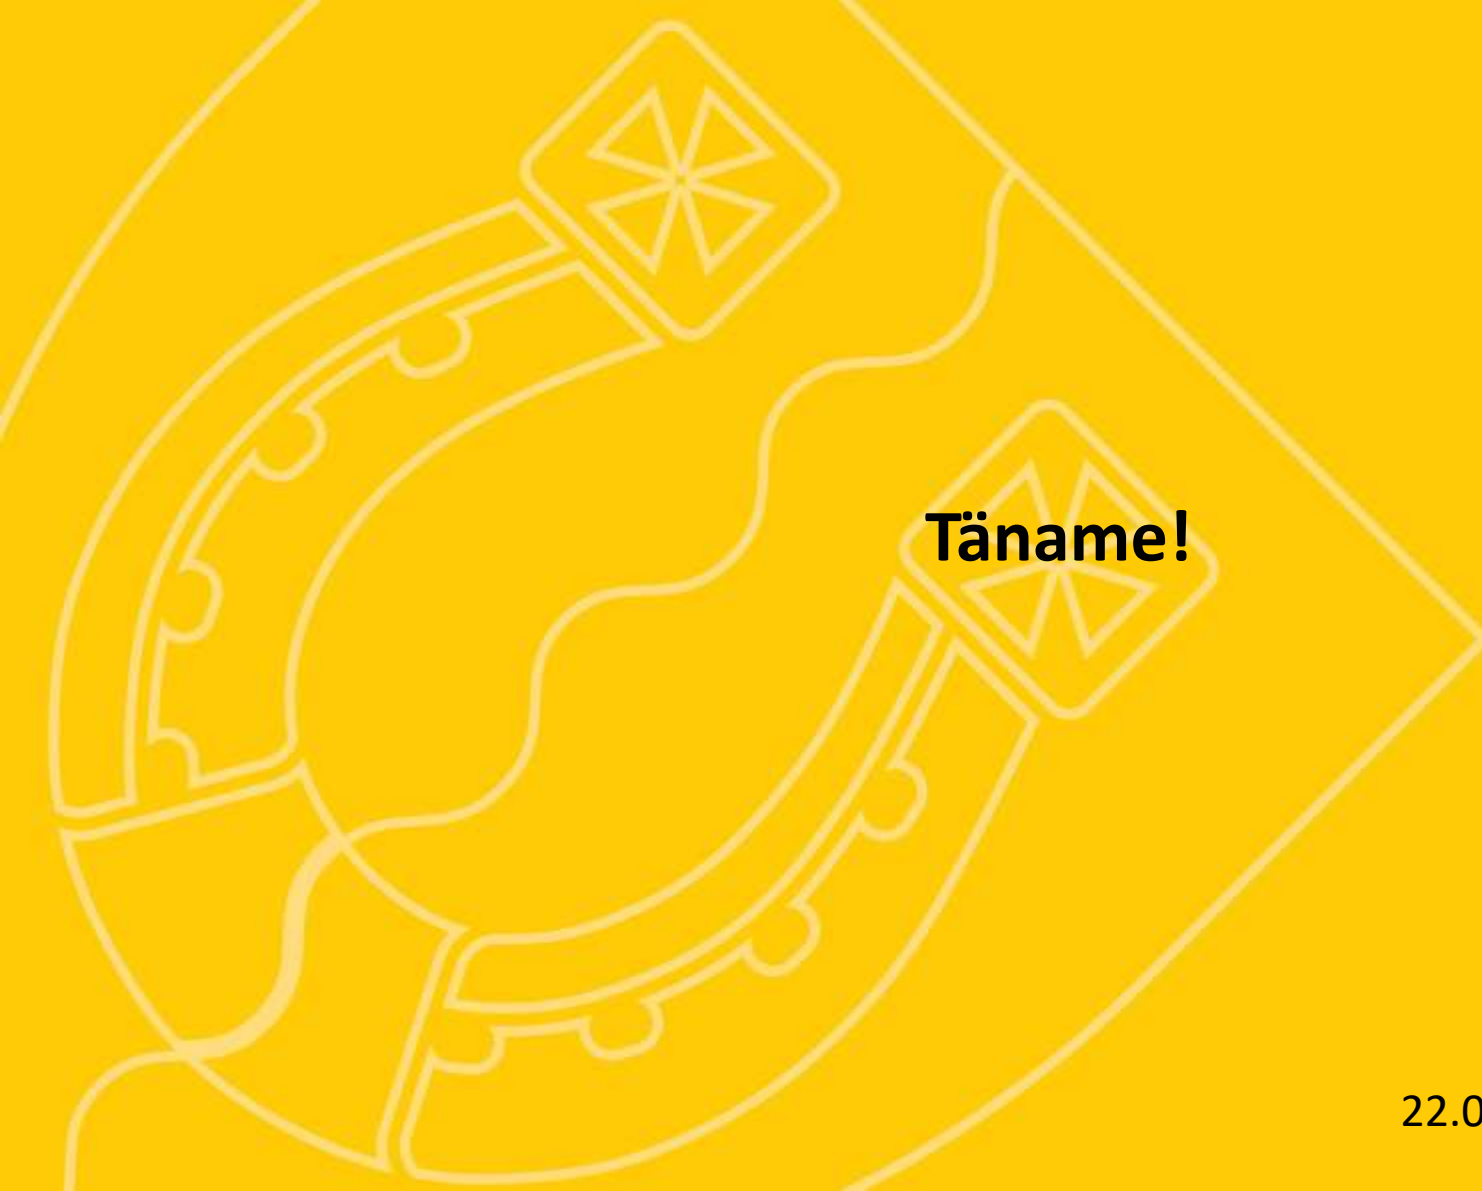

Täname!

22.05.2025



Tori vald