


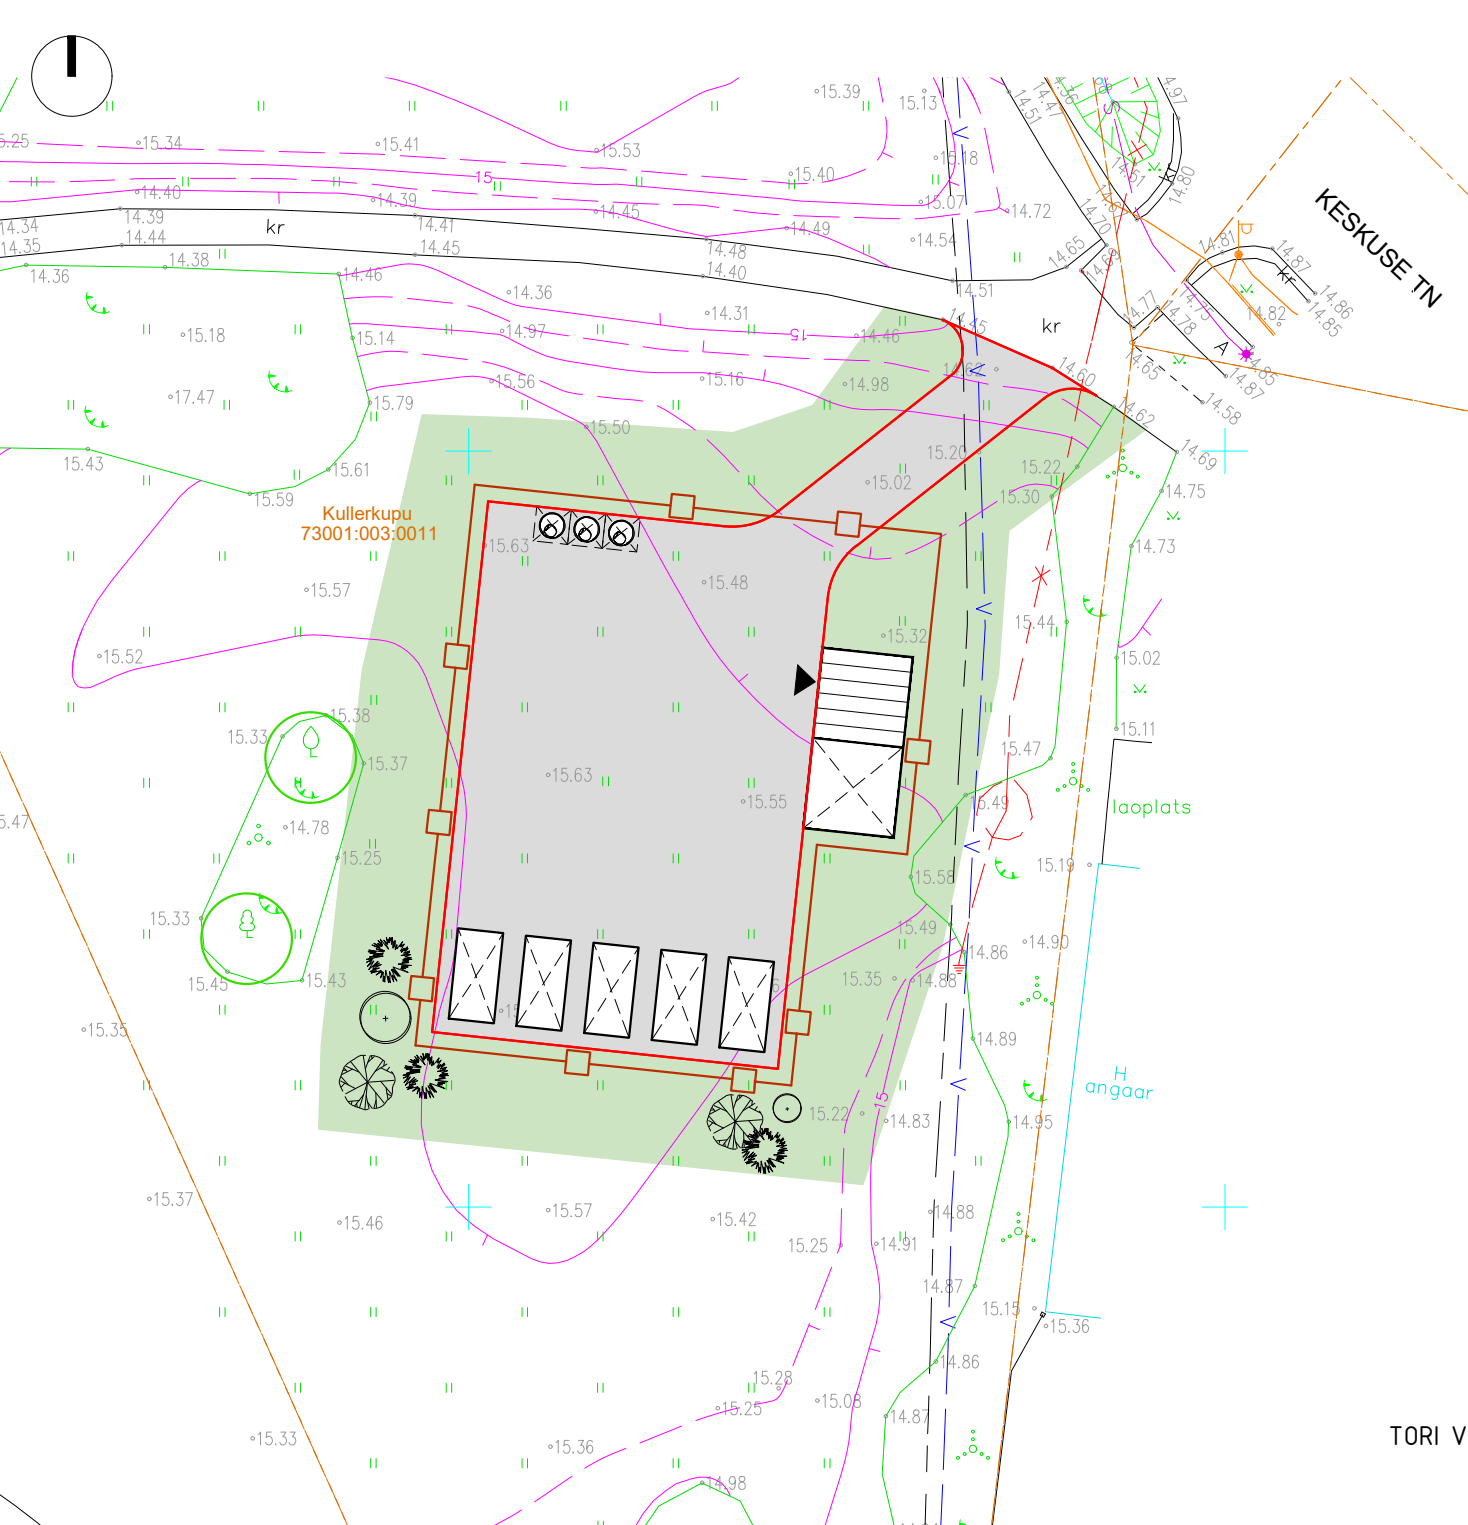

EKSPLIKATSIOON




RAJATAV KÕRGHALJASTUS




KONTEINER



SÜVAMAHUTI

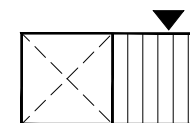

ADMIN. HOONE

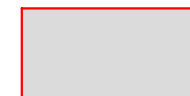

RAJATAV ASFALTKATE



RAJATAV PIIRDEAD



OLEMASOLEV KÕRGHALJASTUS

