



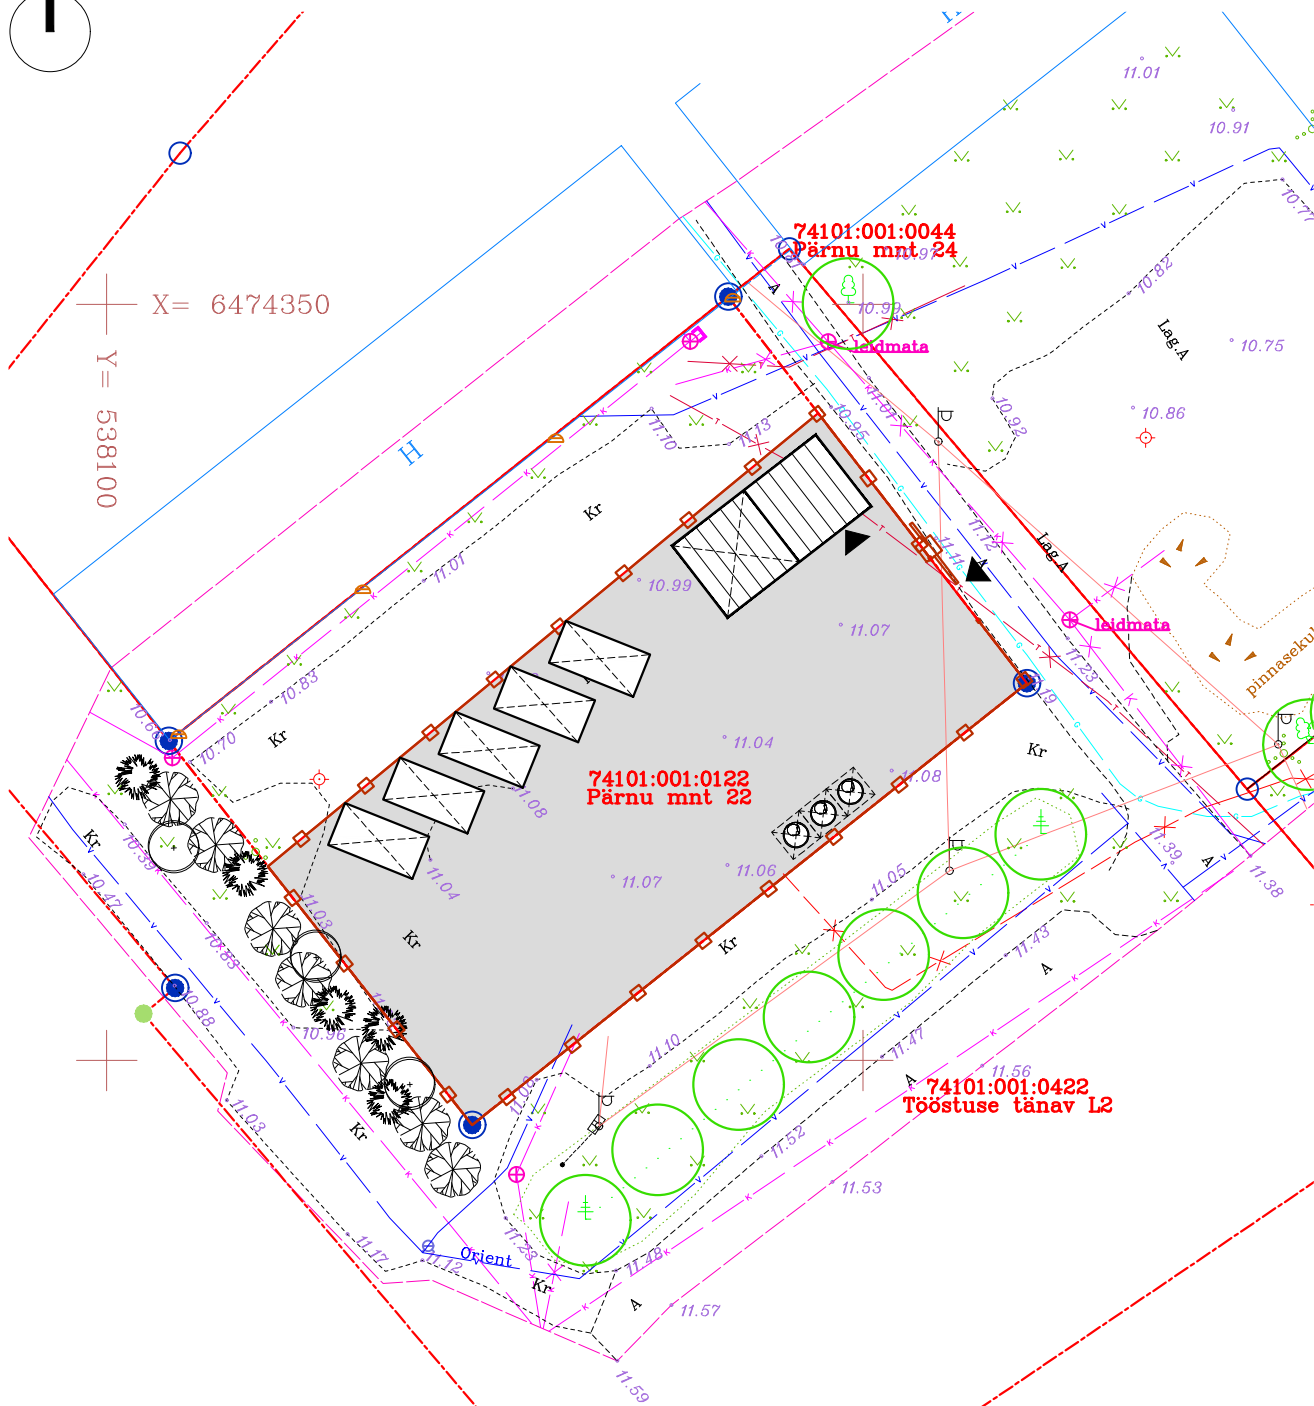

EKSPLIKATSIOON




RAJATAV KÕRGHALJASTUS

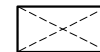


KONTEINER



SÜVAMAHUTI

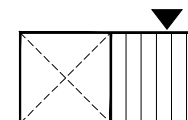

ADMIN. HOONE

 

RAJATAV ASFALTKATE



RAJATAV PIIRDEAED



OLEMASOLEV KÕRGHALJASTUS

