



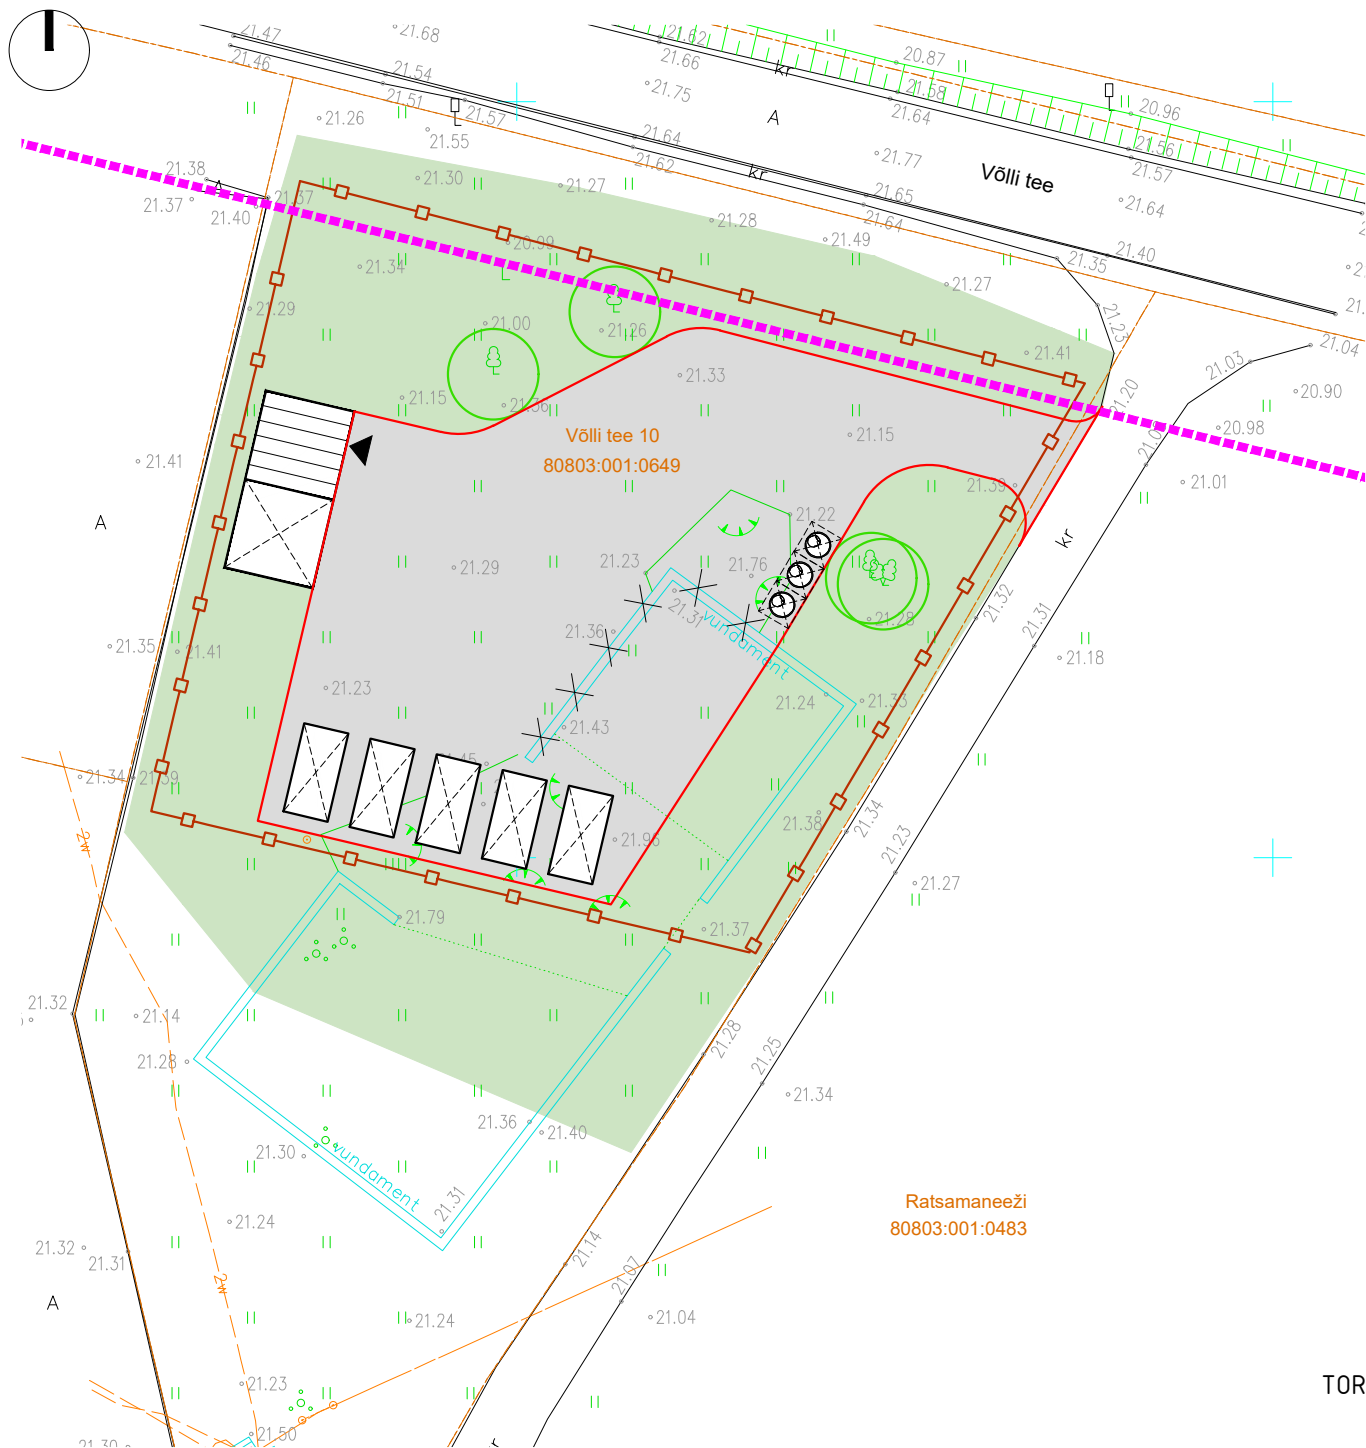

EKSPLIKATSIOON

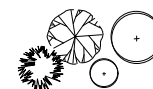


RAJATAV KÕRGHALJASTUS




KONTEINER



SÜVAMAHUTI

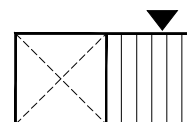

ADMIN. HOONE

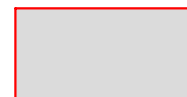


RAJATAV ASFALKATE



RAJATAV PIIRDEAED



OLEMASOLEV KÕRGHALJASTUS

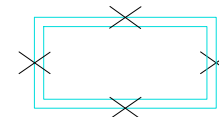

LAMMUTATAVAD KONSTRUKTSIOONID



AVALIKULT KASUTATAVA
TEE KAITSEVÖÖND

